

Dezbateri Publice




În conformitate cu dispoziția Viceprimarului municipiului Chișinău nr. 1111-d din 12.12.2017 ”Cu privire la organizarea consultațiilor publice asupra proiectului Plan Urbanistic de Detaliu privind valorificarea terenului din str. L. Deleanu, 11”, în incinta Preturii sectorului Buiucani, str. M. Viteazul, 2, (sala de festivități) în data de **16.01.2018**, ora **10:00**, vor avea loc dezbateri publice asupra proiectului sus menționat.

Necesitatea organizării consultărilor publice respective: valorificarea terenului cu numărul cadastral 0100509036 din str. L. Deleanu, 11, mun. Chișinău

Beneficiarul: SRL "TAHITI-SI"; **Proiectantul:** SRL "COLORIT".

Propunerile asupra proiectului le puteți adresa pe emailul Preturii buiucani@pmc.md sau persoanei responsabilă de organizarea și desfășurarea consultărilor publice din domeniul urbanismului și construcțiilor în cadrul Preturii sectorului Buiucani dl. Ion Popa, la numărul de tel. (022) 295036.

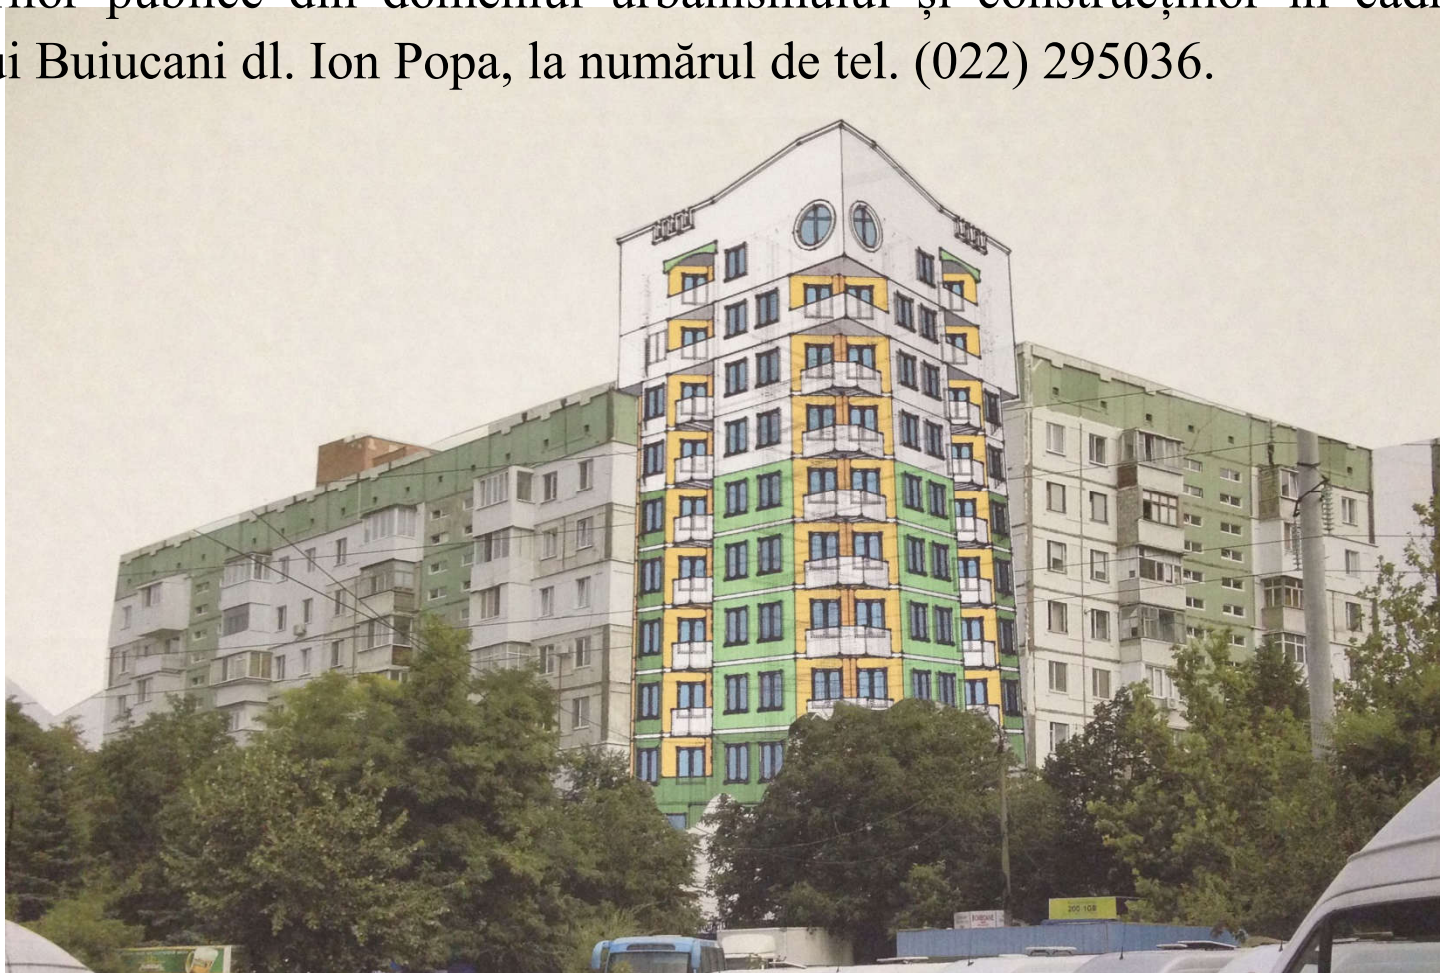


№ inv. origin. Semnatūra și data In loc inv. №

249

- 1 MAGAZIN CU BLOC LOCALITIV
- 2 PARCARE
- 3 LOC PENTRU BUNDI
- 4 LOC DE JOACA PENTRU COPII
- 5 REZERVALE CU APA DENTRU STINGEREA FOCULUI.

E(Y) = 8350
N(X) = 28200
E(Y) = 227850
N(X) = 21

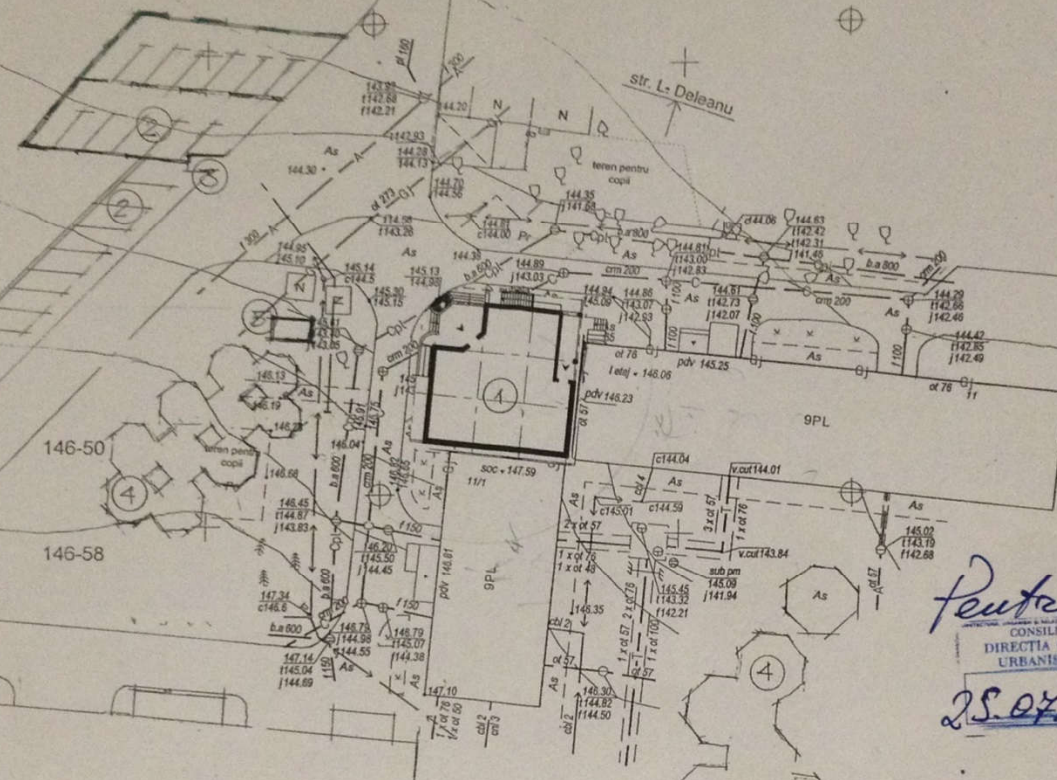

Pentru Cons. Urb. Municip.
CONSILIUL MUNICIPAL CHRISANU
DIRECTIA GENERALA ARHITECTURA,
URBANISM SI RELATI FUNGCIARE
AVIZAT
25.07.17

Prezentul plan topografie ingineresc, elaborat in baza
Autorizatiei nr. A42867-FLC37
ESTE VALABIL PENTRU PROIECTARE
pina la 13 07 2018
Se luu aminte sistematizarea cercetarilor geodezice si geologice
ingineresti pentru infaptuirea proiectului de amenajare si constructii
Negomirca
13 07 2017





S.R.L. "GALANI CONSTRUCTIE"
Inscrierea 028475 din 14/08.08.13

Beneficiar: TAHIB-S1 SRL		
Obiect: Planul topografic pentru proiectarea anexei din str. L. Deleanu, 11		
Tipul lucrărilor: Prospeccțiuni tehnico-geodezice		
Conducătorul	O. Dicoș	1 500
Inginer Certificat	O. Dicoș	Echidistanța 0.5 m
Executant	V. Lisnic	Foia 1
Desen electronic	A. Cimenco	Foi 1
Desen plan ja	A. Cimenco	Comanda 37
Verificat	G. Dicoș	Nr. 42867
10.07.2017	MOLDFEF 99	Baltic
11.07.2017	MOI DPDS	

№ 155/2017 zказчик: TAHIB-S1 SRL	Градостроительное обоснование (на стадии ПДП) проекта детальной планировки района Букаше микрорайона № 8А г. Кишинев по размещению торгового центра и жилого блока по ул. Лили Деяну 11.	СТАДИЯ	ЛИСТ	ЛИСТОВ
рук. работ. Лебадев С. Иванцеа А. Койло Г. Паву И. APX Стихи С.	Эксплоата SA microscopului на блокчейн	PT		
	Генштаб 1:500	"ПОСРЕДСТВОМ АРХИТЕКТУРАЛНИ МАСТЕРОВИ "КОЛОРИТ"		

VEDERE de la soseaua Balcani
sc 1:200

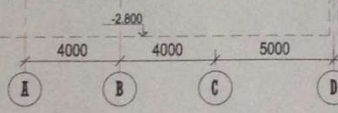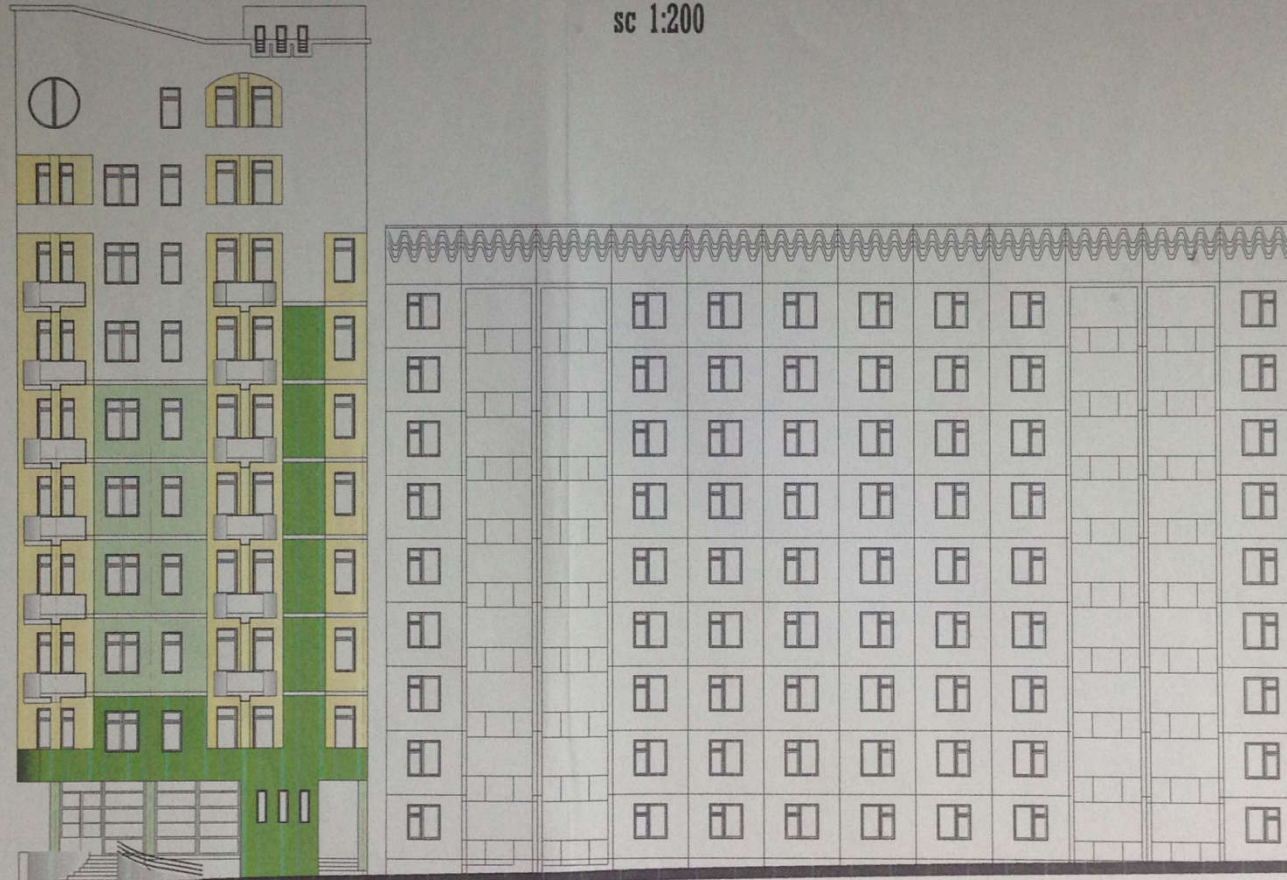

Pentru consult. publ.
si perf. @ 17.11.17

CONSILIUL MUNICIPAL CHISINAU
DIRECTIA GENERALA ARHITECTURA,
URBANISM SI PLANIFICARE

APROBAT:
Arhitectul șef municipiului Chișinău

S. Borozan

№ 155/2017		Градостроительное обоснование (на стадии ПДП)		
аказчик: Tehis-SI SRL		проекта детальной планировки района Буковье микрорайона № 8А г. Кишинев по размещению торгового центра и жилого блока по ул. Liviu Deleanu 11.		
рук. маст.	Лебедев С.	СТАДИЯ	ЛИСТ	ЛИСТОВ
ГАП	Иванцез А.	РП		
АРХ		ПРОЦЕДУРА АРХИТЕКТУРНАЯ МАСТЕРСКАЯ "КОЛОРИТ"		
Гл. констр.	Пачу И.	VEDERE de la soseaua Balcani		
Исполнил		1. Edition 2013 c.		

№ inv. inv. №

Семнăтурă și data

№ inv. origin.