


OBIECTIV: Ghereta pentru prestarea serviciilor de vulcanizare

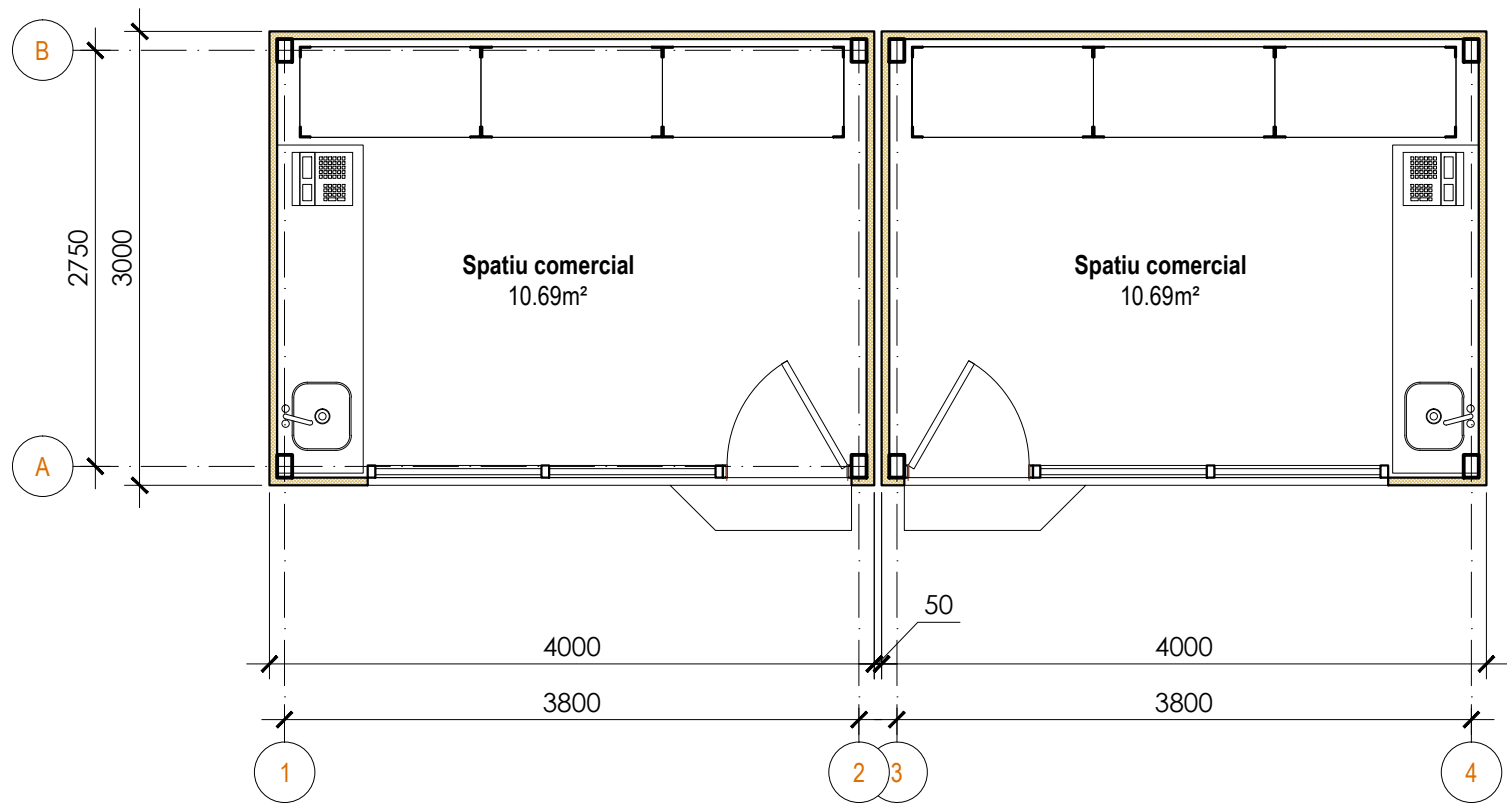

Plan ghereta sc. 1:50



Date Generale

Schita de proiect a obiectivului "Ghereta pentru prestarea serviciilor de vulcanizare " este elaborat in conformitate cu cerintele anexei 2 (privind organizarea si desfasurarea comertului ambulant stradal) a regulamentului privind desfasurarea activitatii de comert in mun. Chisinau.

Conform regulamentului Ghereta este elaborata din constructii usor demontabile - carcasa din metal cu inchidere din panouri sandwich, vitraliu pentru expunerea vitrinei spre vizionarea cumparatorilor.


Ghereta dispune de o usa din PVC, cu puncte termice, pentru accesul in interior. Pe parcursul perioadei in afara orelor de lucru a gheretei, vitraliul va fi ingradit cu un rulou securizat, cu ridicare automatizata sau manuala. Fatada gheretei va fi decorata cu elemente de lemn (lamele), ce va preda un aspect natural.

In interiorul gheretei este prevazut spatiu pentru un lucrator (mester), mobilier pentru amplasarea aparatelor necesare pentru desfacerea procesului de comert - aparat de casa, chiuveta cu rezervor de pastrare a apei menajere, dozator de apa potabila, climatizor, rafturi de inox pentru pastrarea peselor si instrumentelor, si utilaje de lucru in domeniul vulcanizarii si echilibrarii rotilor auto.

Finisajul exterior si interior al gheretei va fi din elemente durabile, usor lavabile

Amplasarea gheretei si conectarea la retele electrice se va efectua conform schemei eliberate de unitatea administrativ-teritoriala.

Fatada frontala sc. 1:50

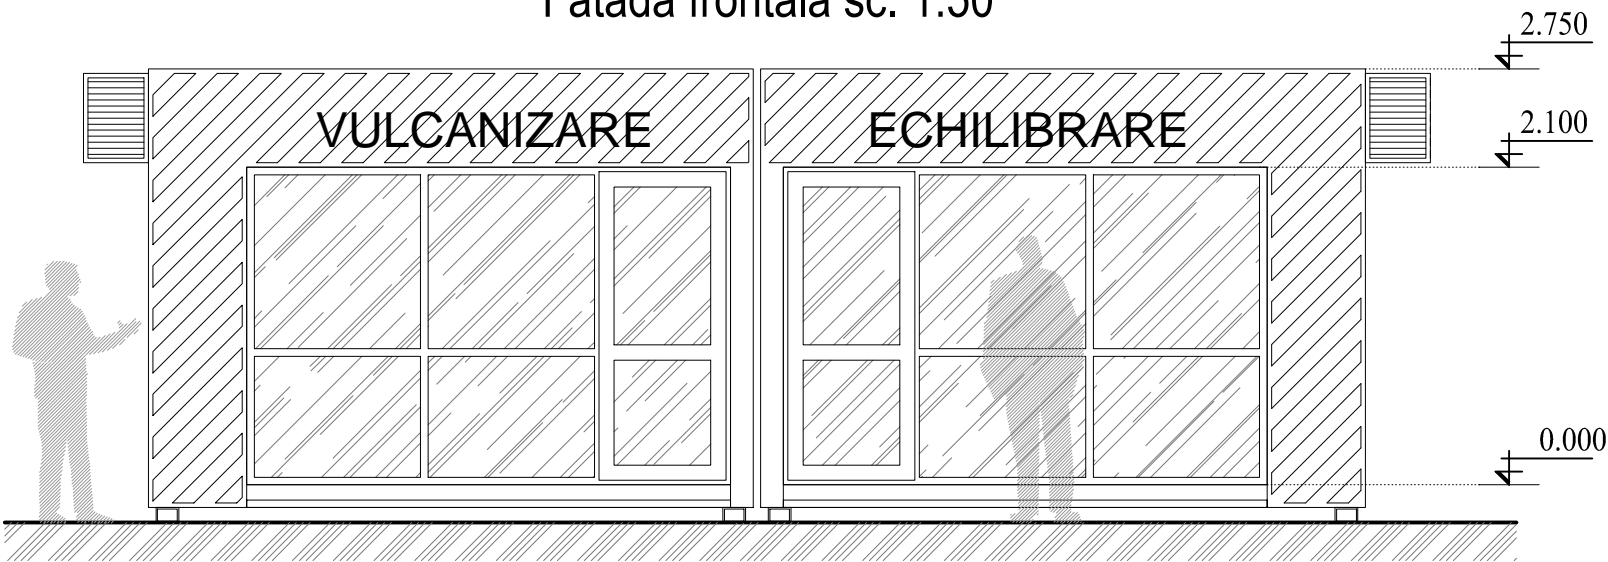


						Schita de proiect			
						Ghereta pentru prestarea serviciilor de vulcanizare			
	Nr.seq	mod.	planşa	Nr.doc.	Semnăt	Data	Faza	Planşa	Planşe
							SP	1	
	ARH		Frîncu A.			10.22	Plan ghereta sc. 1:50; Fatada frontala sc. 1:50; Vedere 3d.		I.M.P. "CHIŞINĂU PROIECT"

Vedere 1



Vedere 2

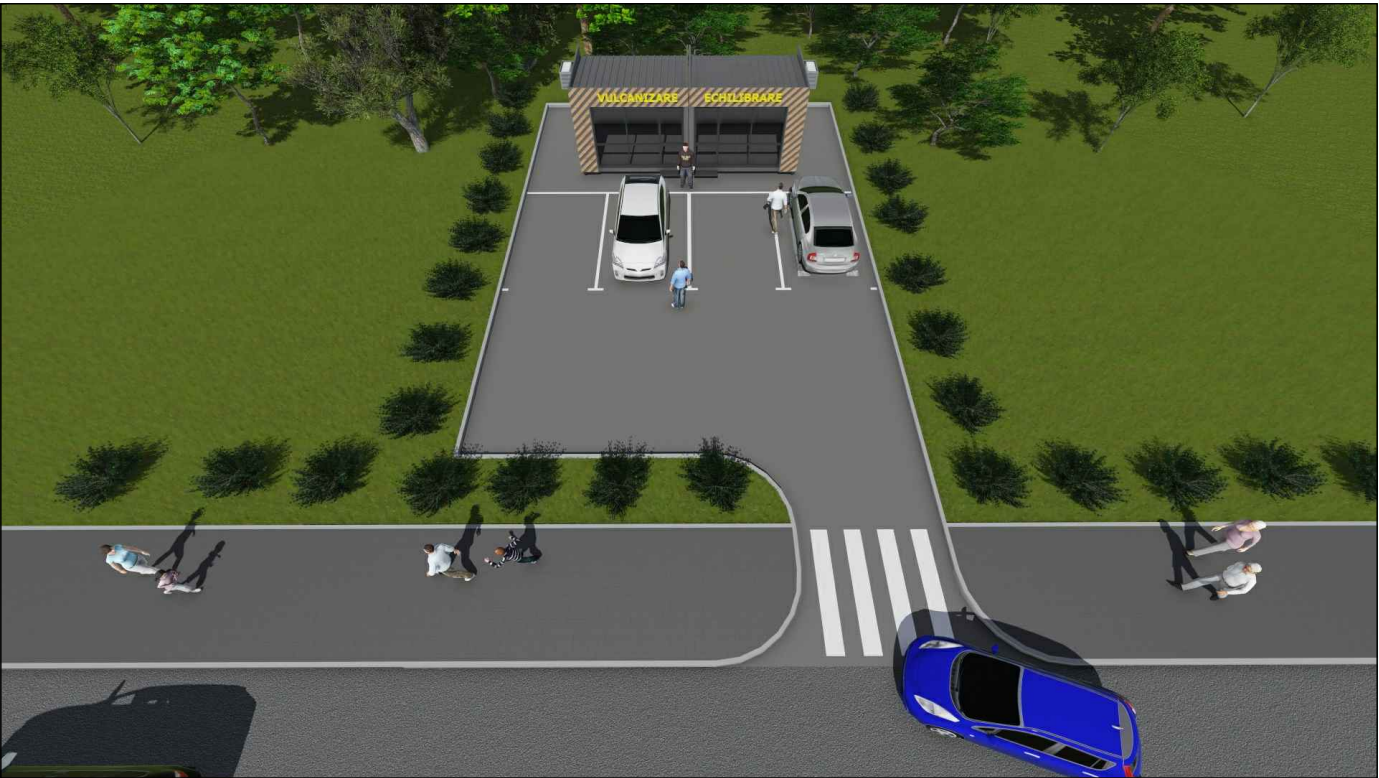

Vedere 3



						Schita de proiect			
						Ghereta pentru prestarea serviciilor de vulcanizare			
Nr.seq	mod.	planşa	Nr.doc.	Semnat	Data		Faza	Planşa	Planşe
							SP	2	
ARH		Frîncu A.			10.22		Vizualizare 3d		
							I.M.P. "CHIŞINĂU PROIECT"		