

DECIZIE

nr. _____

din _____

Despre operarea unor modificări și completări în decizia Consiliului municipal Chișinău nr. 3/32-12 din 19.05.2015

Întru efectuarea unor rectificări și corectări în decizia Consiliului municipal Chișinău nr. 3/32-12 din 19.05.2015, în temeiul Regulamentului gestionării resurselor funciare municipale, aprobat prin decizia Consiliului municipal Chișinău nr. 3/24 din 02.04.2013, art. 42, art. 46 din Codul funciar, art. 859-866 din Codul civil, art. 9 (2) lit. h) din Legea nr. 121 din 04.05.2007 „Privind administrarea și deetatzarea proprietății publice”, art. 6 din Legea nr. 136 din 17.06.2016 “Privind statutul municipiului Chișinău, art. 14 (2) lit. b) - lit. e), art. 19 (4), art. 77 (2) din Legea nr. 436-XVI din 28.12.2006 „Privind administrația publică locală”, Consiliul municipal Chișinău DECIDE:

1. În pct. 4 din decizia Consiliului municipal Chișinău nr. 3/32-12 din 19.05.2015, cuvintele “suprafața de 0,5209 ha” se substituie cu cuvintele “suprafața de 0,6216 ha”.

2. Pct. 8 din decizia Consiliului municipal Chișinău nr. 3/32-12 din 19.05.2015 se modifică și se expune în următoarea redacție:

“8. În pct. 1 al deciziei Consiliului municipal Chișinău nr. 28/48-88 din 05.08.2005 “Cu privire la atribuirea în folosință a unui lot de pământ din șos. Hâncești, 140/1 Întreprinderii municipale “PRIMTRANS”, suprafața de 2,922 ha se substituie cu suprafața de 1,7102 ha, iar planul lotului aprobat prin decizia respectivă se înlocuiește cu planul-anexă nr. 2, anexat la prezenta decizie”.

3. Direcția funciară a Direcției generale arhitectură, urbanism și relații funciare va opera modificările de rigoare în contractul de arendă nr. 6770/2016 din 05.05.2016 și va prezenta spre aprobare Primăriei municipiului Chișinău noul titlu de autentificare a dreptului deținătorului de teren, specificat în pct. 2 al prezentei decizii și îl va elibera comodatarului în modul stabilit.

4. Se solicită Oficiului cadastral teritorial Chișinău să opereze modificările de rigoare în documentația cadastrală privind terenul proprietate municipală înregistrate anterior cu numerele cadastrale cadastral 0100217103, 0100217387, 0100217388, 0100217389, 0100217390 și 0100217442, ținându-se cont de modificarea planului cadastral.

5. Viceprimarul de ramură al municipiului Chișinău va asigura controlul executării prevederilor prezentei decizii.

PREȘEDINTE DE ȘEDINȚĂ

SECRETAR AL CONSILIULUI

Valeriu DIDENCU

PLANUL LOTULUI

Transmis în folosinţă
Întreprinderii municipale "PRIMTRANS"

pentru deservirea şi exploatarea ulterioară a construcţiilor existente

situat în sectorul: **Centru, şos. Hînceşti, 140/1**

Aria lotului: **1.7102 ha**

COORDONAT:

Arhitect-şef interimar al municipiului Chişinău


Sergiu Borozan

Şef adjunct DGAURF

Mihaela Iacob

Scara: **1:1500**

Planşa: **86, 85**

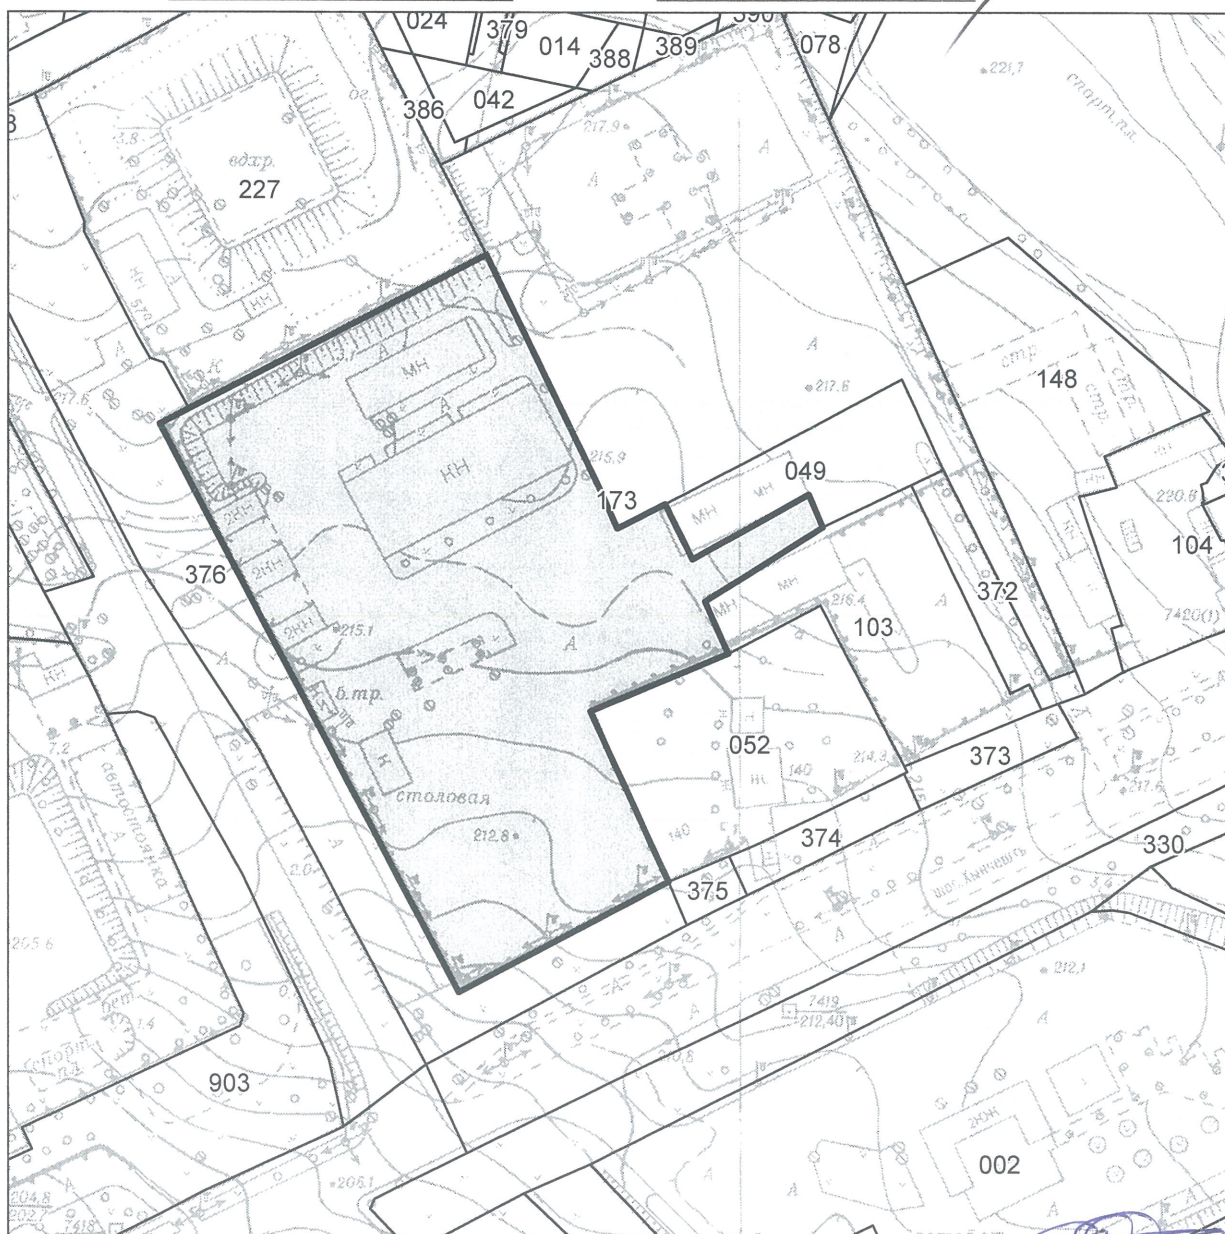

Şeful secţiei

Igor Cristal


Specialist principal

Nicolae Bolea

SECRETAR AL CONSILIULUI

Valeriu Didencu

PLANUL DE SITUAȚIE

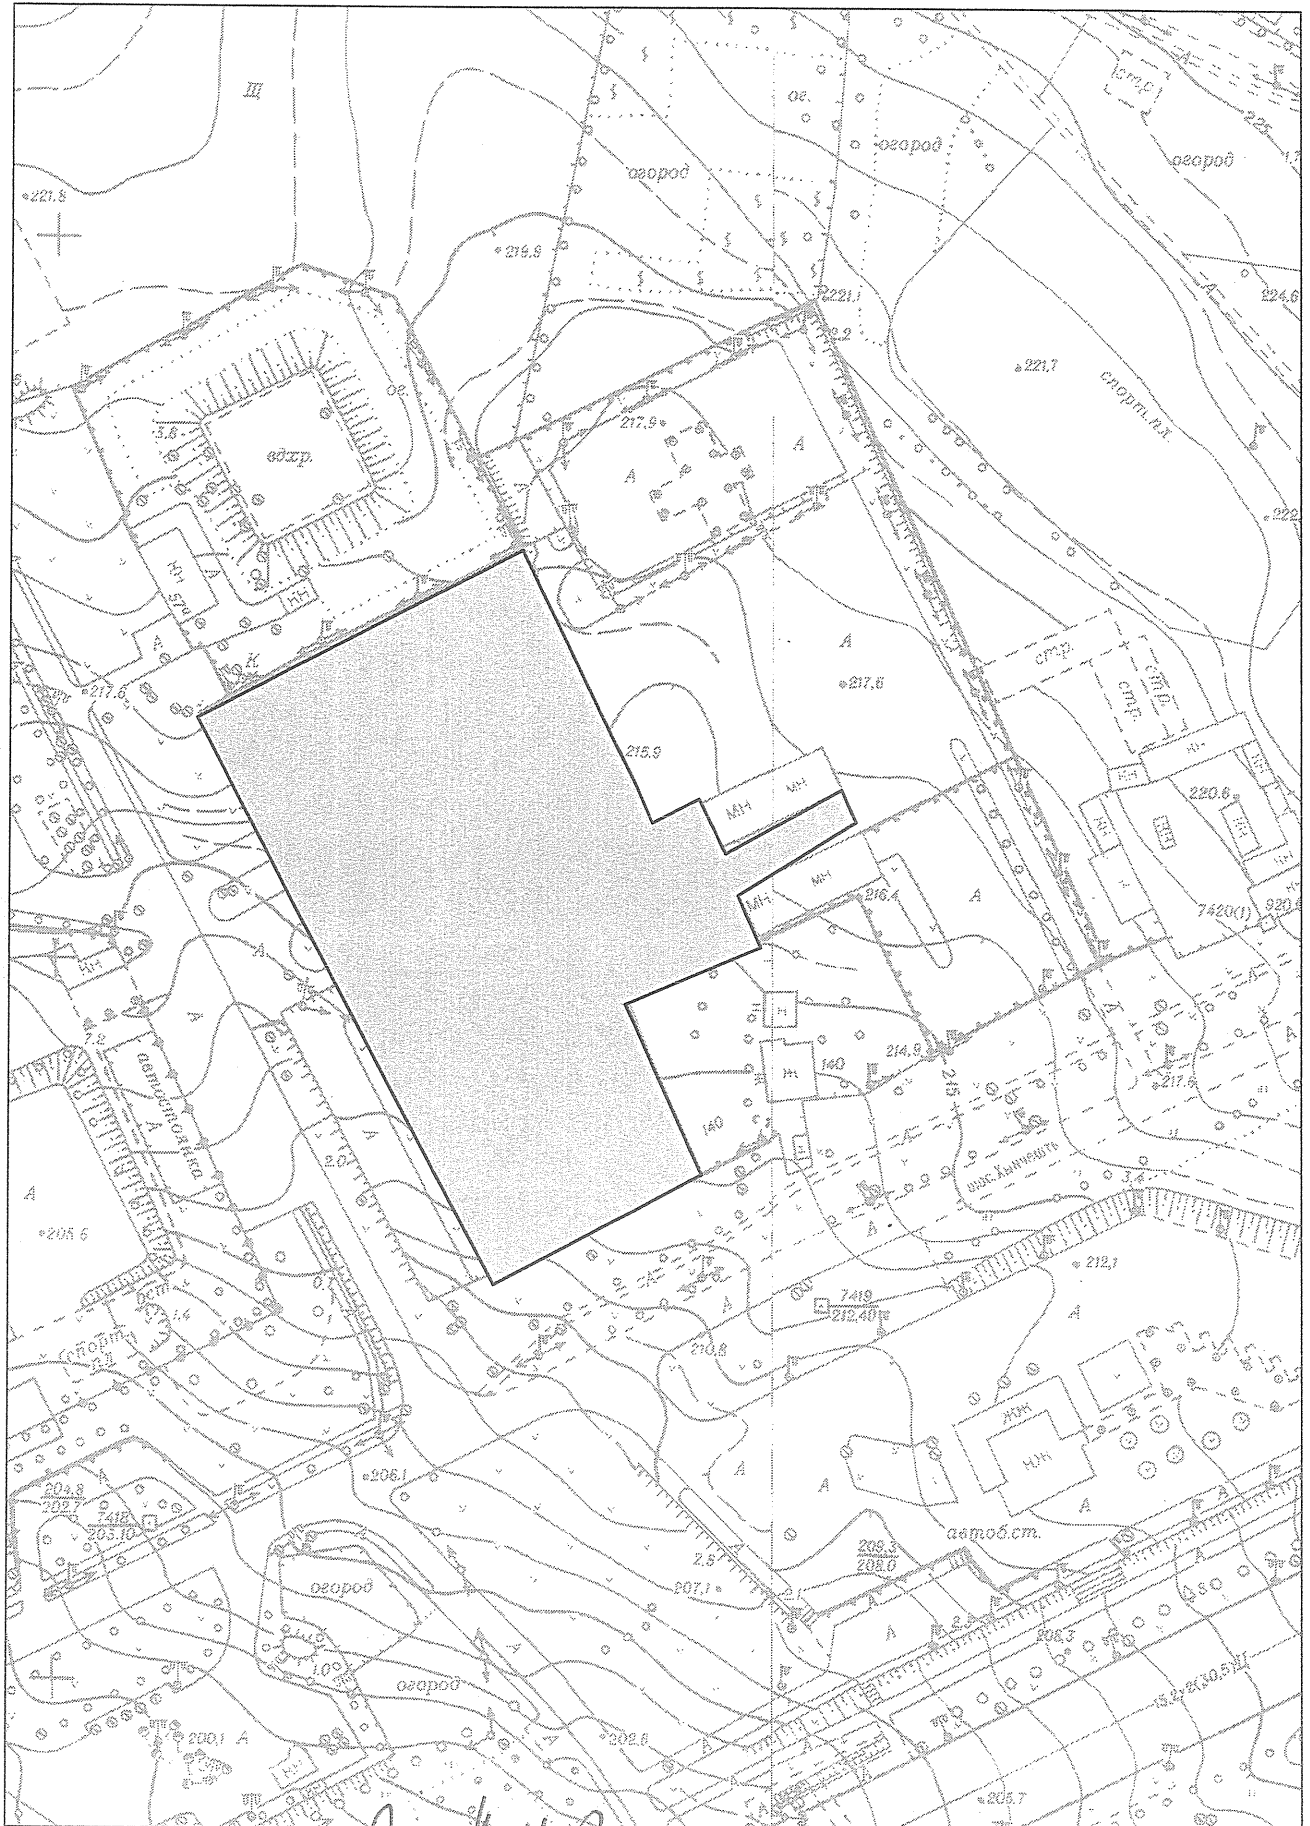


Директор Н. Грозави 11-08-2018

NOTĂ INFORMATIVĂ


la proiectul deciziei „Despre operarea unor modificări în decizia Consiliului municipal Chișinău nr. 3/32-12 din 19.05.2015”

Prezentul proiect de decizie prevede rectificarea suprafeței lotului de pământ cu nr. cadastral 0100217442 din șos. Hâncești, 140/1, care conform deciziei Consiliului municipal Chișinău nr. 3/32-12 din 19.05.2015 constituie 0,5209 ha, însă conform informației grafice specificate în planului-anexă la decizie suprafața este de 0,6216 ha. Respectiv, se modifică și suprafața terenului cu nr. cadastral 0100217103, astfel suprafața terenului atribuit în folosință Î.M. „PRIMTRANS” este de 1,7102 ha

Arhitect-Șef

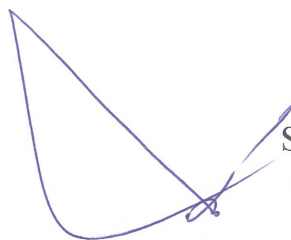

Sergiu Boroza

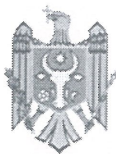

REPUBLICA MOLDOVA
CONSILIUL MUNICIPAL CHIȘINĂU
Comisia pentru construcții, arhitectură și relații funciare



Din 02 februarie 2018

AVIZ

la proiectul de decizie al Consiliului municipal Chișinău „Despre operarea unor modificări și completări în decizia Consiliului municipal Chișinău nr. 3/32-12 din 19.05.2015”.

Comisia a examinat proiectul de decizie nominalizat și a DECIS:

Se acceptă proiectul de decizie al Consiliului municipal Chișinău „Despre operarea unor modificări și completări în decizia Consiliului municipal Chișinău nr. 3/32-12 din 19.05.2015” și se propune Consiliului municipal Chișinău spre examinare și aprobare.

Președinte

Vadim Cojușneanu

Secretar

Liviu Oboroc