


PLAN DE SITUATIE. SC 1:3000

LEGENDA

1. TERENUL OBIECT AL P.U.Z. - proprietate privată a S.R.L. "EXFACTOR-GRUP"
Suprafata terenului -1.8841ha, format din bunurile imobile: Nr./C 0100510.016 (S -067ha)
Nr./C 0100510.309 (S -0.401ha)
Nr./C 0100510.116 (S -813ha)
2. BLOC LOCATIV EXISTENT CU 10 nivele
3. CENTRUL SOCIAL-PASTORAL "CASA PROVIDENTEI"
4. BISERICA "ISUS HRISTOS MANTUITORUL"
5. SCOALA AUTO "ANDRIES"
6. GRADINITA DE COPII NR.185
7. LICEUL TEORETIC "A.P.CEHOV"
8. GRADINITA DE COPII NR.183
9. PIATA "DELFIN"
10. SALA REGATULUI A MARTORILOR LUI IEHOVA
11. GRADINITA DE COPII NR.164
12. CLADIRE ADMINISTRATIVA "MOLDTELECOM"
13. BENZINARIE "PETROM"
14. SCOALA PROFESIONALA NR.6
15. SANTIER IN CONSTRUCTIE

SEMNE CONVENTIONALE

- HOTARUL ADMINISTRATIV AL ORASULUI CHIŞINĂU
- HOTARUL ADMINISTRATIV AL ORASULUI DURLESTI
- LIMITA TERENULUI CARE A GENERAT P.U.Z.
- LINII ROSII
- PARCELE CADASTRALE
- ZONA REZIDENTIALA CU BLOCURI LOCATIVE INALTE
- ZONA REZIDENTIALA CU CASE INDIVIDUALE DE LOCUIT
- ZONA OBIECTIVELOR DE EDUCATIE
- ZONA OBIECTIVELOR COMERCIALE SI DE DESERVIRE PUBLICA
- ZONA OBIECTIVELOR INDUSTRIALE SI DE DEPOZITARE
- ZONA LOCUINTELOR SUBURBII CU REGIM MIC DE INALTIME
- DRUMURI SI STRAZI

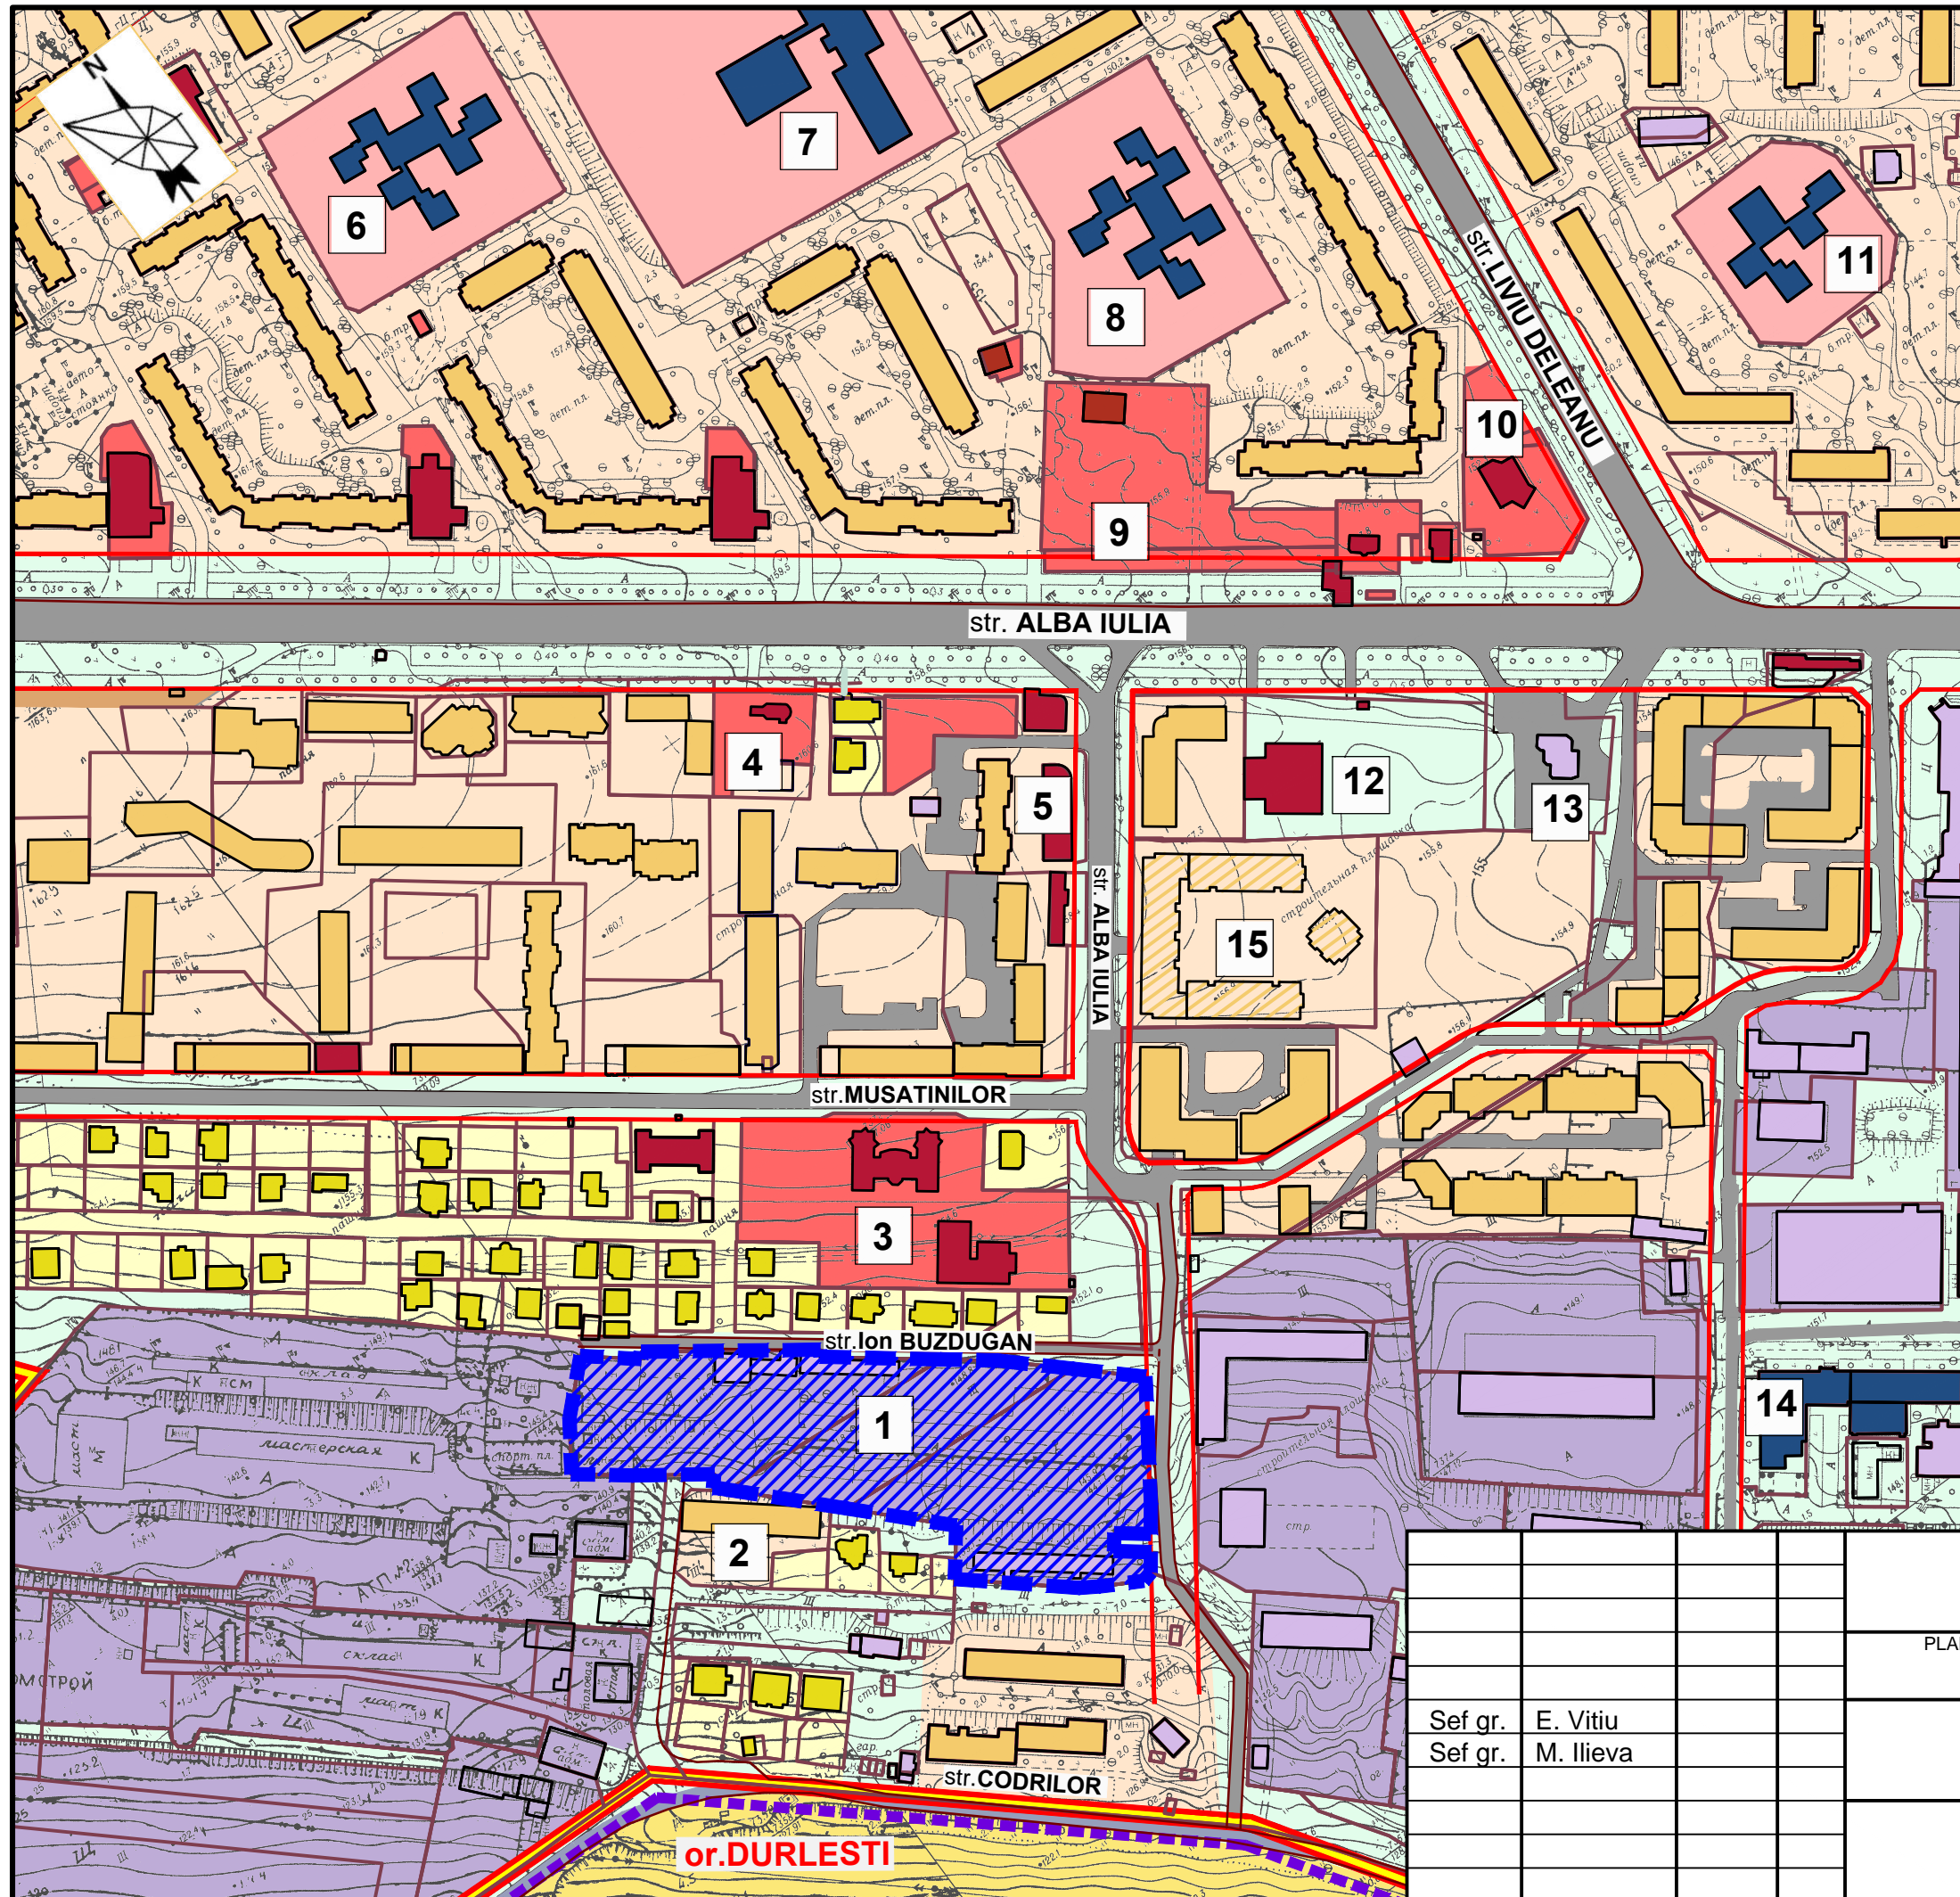

OBIECT nr.3344

PLANUL URBANISTIC ZONAL (PUZ in volum partial) PRIVIND AMPLASAREA UNUI COMPLEX REZIDENTIAL CU PARCAREA SUBTERANA DIN str. CODRILOR 8, mun. CHISINAU

Sef gr.	E. Vitu	PLAN DE SITUATIE	Faza	Plansa	Planse
Sef gr.	M. Ilieva		PUZ	3	
SC 1:3000			IMP "CHISINAUPROIECT" Licenta: A MM II 026563 din. 21.11.2007 pana la 21.11.2017		