

РЕСПУБЛИКА МОЛДОВА
МУНИЦИПАЛЬНЫЙ СОВЕТ КИШИНЭУ

РЕШЕНИЕ

№ 3/11

от 05 июля 2019

О создании Сквера
памяти польскому президенту
Леху Качиньскому на шоссе Хынчешть

Учитывая деятельность выдающейся личности, в память о Лехе Качиньском, присвоение названия улицы, размещение улицы и польской книжной библиотеке, на основании Закона о зеленых зонах городских и сельских пунктов населения № 591 от 23.09.1999, статьи 9 Земельного кодекса Республики Молдова, статьи 14, параграфа (2), лит. (b-e), статьи 19, параграфа (4) и статьи 77, параграфа (3) Закона о местной публичной администрации № 436 от 28.12.2006, муниципальный Совет Кишинэу РЕШАЕТ:

1. Установить границы участка общественного пользования с кадастровым номером 0100216.807, площадью 0,05 га, размещенного в муниципии Кишинэу, шоссе Хынчешть, со статусом зеленой зоны, категории сквер, согласно плану приложению.
2. Принять название сквера «Сквер памяти польскому президенту Леху Качиньскому» по шоссе Хынчешть.
3. Главное управление архитектуры, градостроительства и земельных связей муниципального Совета Кишинэу внесет изменения в кадастровую документацию.
4. Муниципальное предприятие «Ассоциация зеленого хозяйства» обустроит и далее будет управлять территорией в соответствии с ее назначением.
5. Запросить Департамент Кадастра Г.П. Агентство Публичных Услуг зарегистрировать участок муниципальной собственности, порядок пользования: обустройство, область: публичная, обозначено в плане-приложении к данному решению.
6. Вице-мэр муниципия Кишинэу обеспечит контроль исполнения положений данного решения.

ПРЕДСЕДАТЕЛЬ ЗАСЕДАНИЯ

Адриан КУЛАЙ

И.О. СЕКРЕТАРЯ СОВЕТА

Адриан ТАЛМАЧ

ПЛАН УЧАСТКА

публичная область, сквер _____


расположен в секторе: *Чентру, шоссе Хынчешть* _____

Площадь участка: 0,2633 га

КОординировано:
Главный архитектор мун. Кишинэу
Алексей Цуркан

Масштаб: 1 : 2000

Планшет: 88, 77, 87, 76

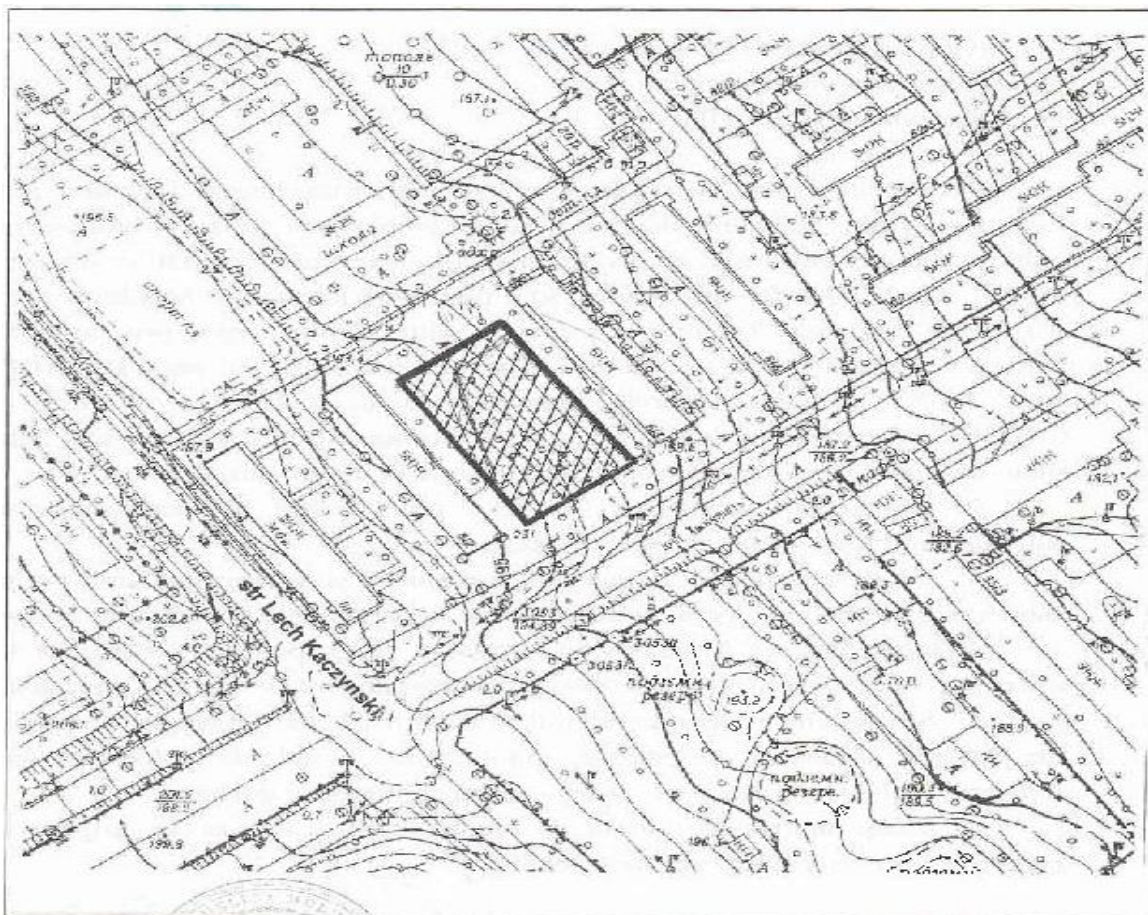

И.О. СЕКРЕТАРЯ СОВЕТА

Адриан ТАЛМАЧ