



RP

PRIMĂRIA MUNICIPIULUI CHIȘINĂU

DISPOZIȚIE

18 mai 2012

nr. 494-d

- 1 Cu privire la reglementarea comerțului ambulant cu băuturi răcoritoare și înghețată în bd. Ștefan cel Mare și Sfânt, Grădina Publică „Ștefan cel Mare și Sfânt” și Scuarul Catedralei

Având în vedere necesitatea reglementării comerțului ambulant cu băuturi răcoritoare și înghețată pe bd. Ștefan cel Mare și Sfânt, în Grădina Publică „Ștefan cel Mare și Sfânt” și Scuarul Catedralei, în temeiul art. 29 alin. (1) lit. k) și art. 32 alin. (1) din Legea Republicii Moldova nr. 436-XVI din 28.12.2006 „Privind administrația publică locală”, primarul general al municipiului Chișinău DISPUNE:

1. Se aprobă schema amplasării unităților de comerț ambulant cu băuturi răcoritoare și înghețată pe bd. Ștefan cel Mare și Sfânt (în perioada estivală), în Grădina Publică „Ștefan cel Mare și Sfânt” și Scuarul Catedralei (se anexează). Perioada estivală se stabilește de la 1 mai până la 1 noiembrie, anual.

2. În baza unei autorizații de funcționare și a unei scheme de amplasare a unității de comerț ambulant pe teren pot fi instalate:

- un frigidier pentru băuturi răcoritoare și un congelator pentru înghețată;
- sau o instalație pentru comercializarea cvasului din cheg.


Prevederile sus-menționate sunt obligatorii pentru executare pe tot teritoriul municipiului Chișinău.

3. Pe bd. Ștefan cel Mare și Sfânt se permite amplasarea doar a frigidierelor și congelatoarelor.

4. Nu se permite conectarea unităților de comerț ambulant la rețelele electrice ale Î.M.R.E.I. „LUMTEH”.

5. Preturile sectoarelor Buiucani și Centru vor aviza cererile-model și, ulterior, vor elibera autorizațiile de funcționare pentru unitățile de comerț ambulant, iar Direcția generală arhitectură, urbanism și relații funciare va aviza cererile-model și va elibera schemele de amplasare a unităților de comerț ambulant în conformitate cu schema aprobată în pct. 1 al prezentei dispoziții.

6. Viceprimarul municipiului Chișinău dl Nistru Grozavu va asigura executarea prevederilor prezentei dispoziții.

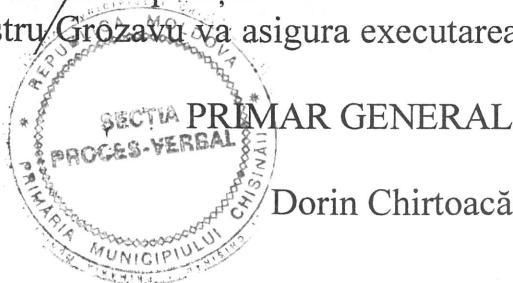


Schema amplasării unităților de comerț ambulant cu băuturi răcoritoare, înghețată

pe bd. Ștefan cel Mare și Sfânt (în perioada estivală), în Grădina Publică „Ștefan cel Mare și Sfânt” și Scuarul Catedralei



la dispoziția primarului general
nr. 494-d din 18.05.2012

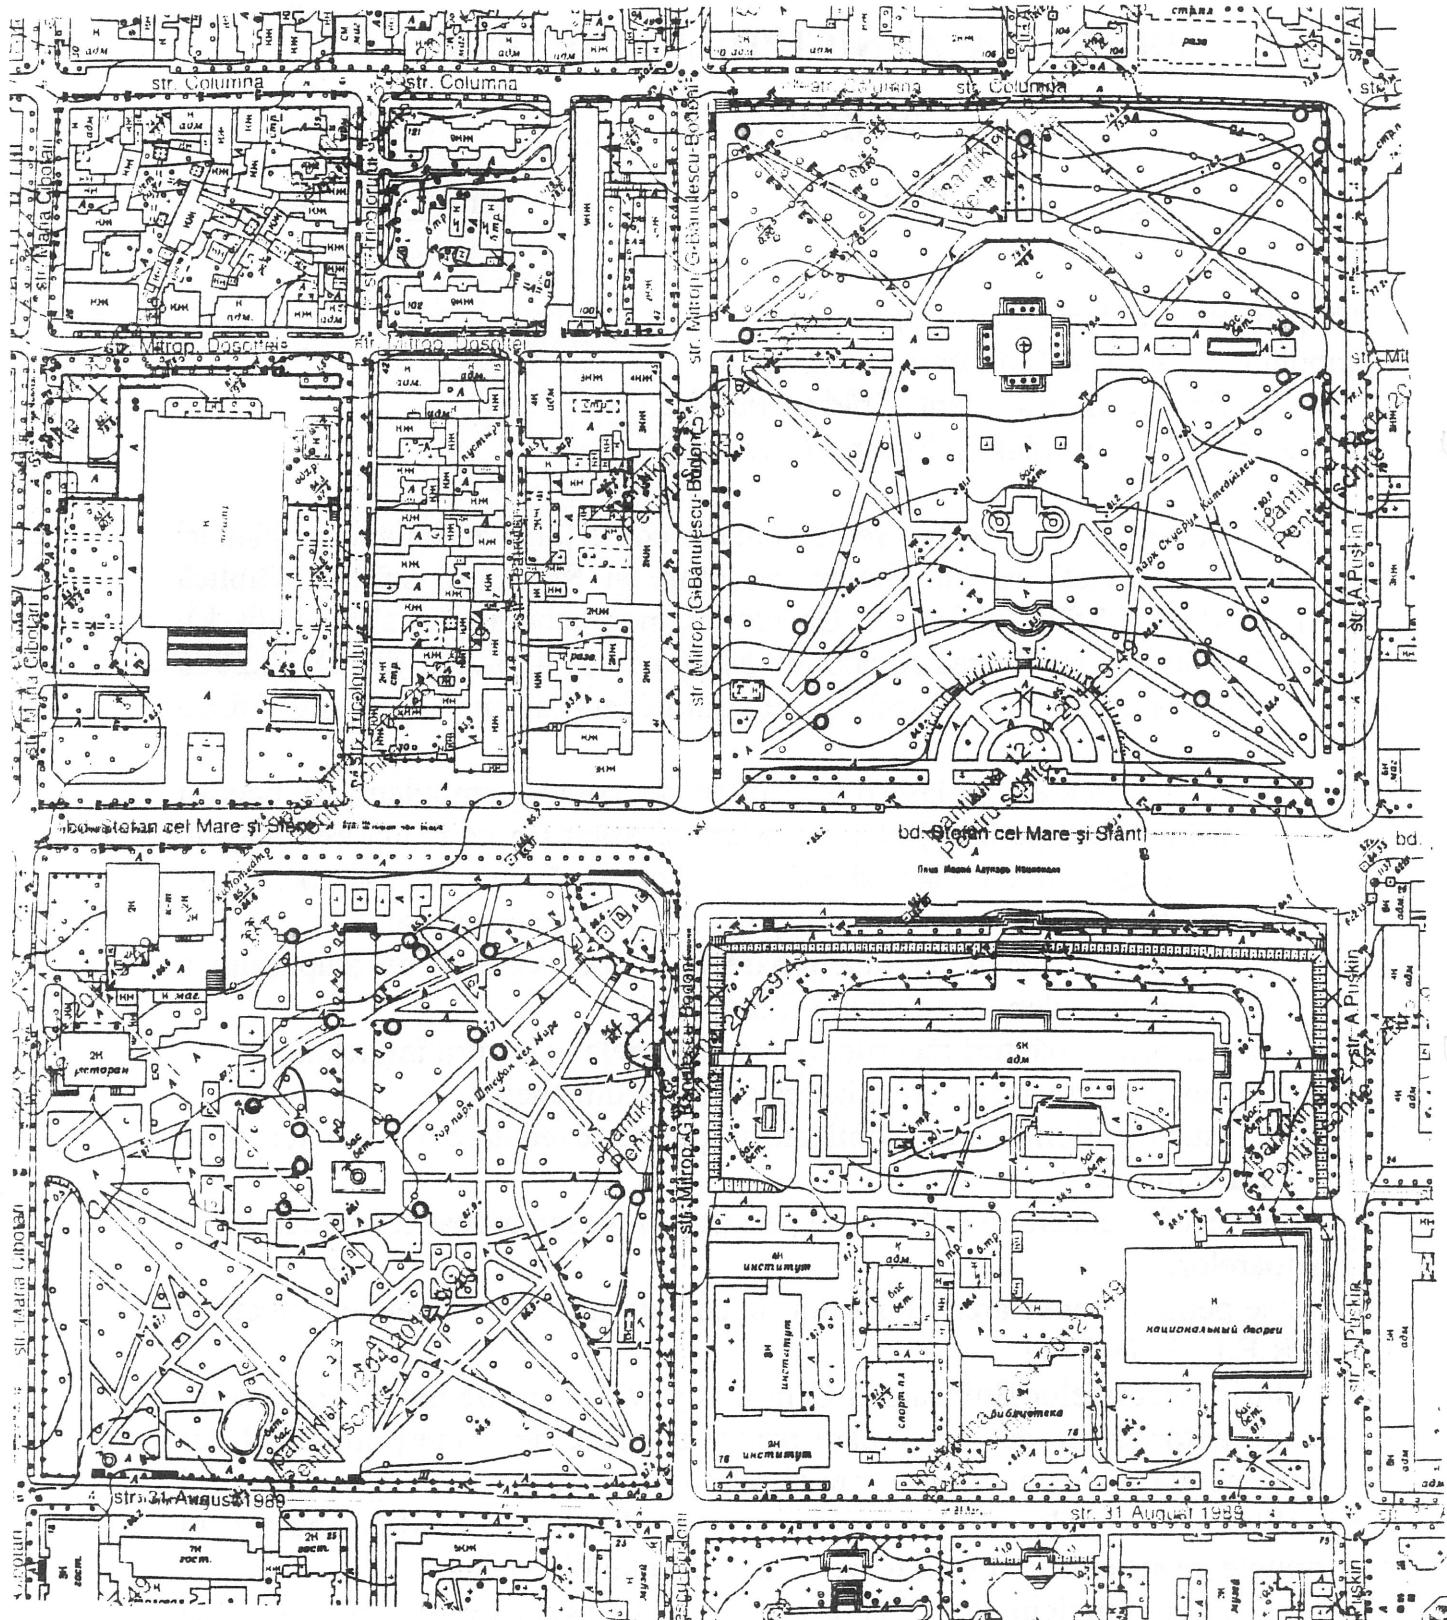


Arhitect-șef interimar
Radu Blaj

Schema amplasării unităților de comerț ambulant cu băuturi răcoritoare, înghețată pe bd. Ștefan cel Mare și Sfânt (în perioada estivală), în Grădina Publică "Ștefan cel Mare și Sfânt" și Scuarul Catedralei

Appendix 2

la dispoziția primăriului general
nr. 494-d din 18.05. 2012

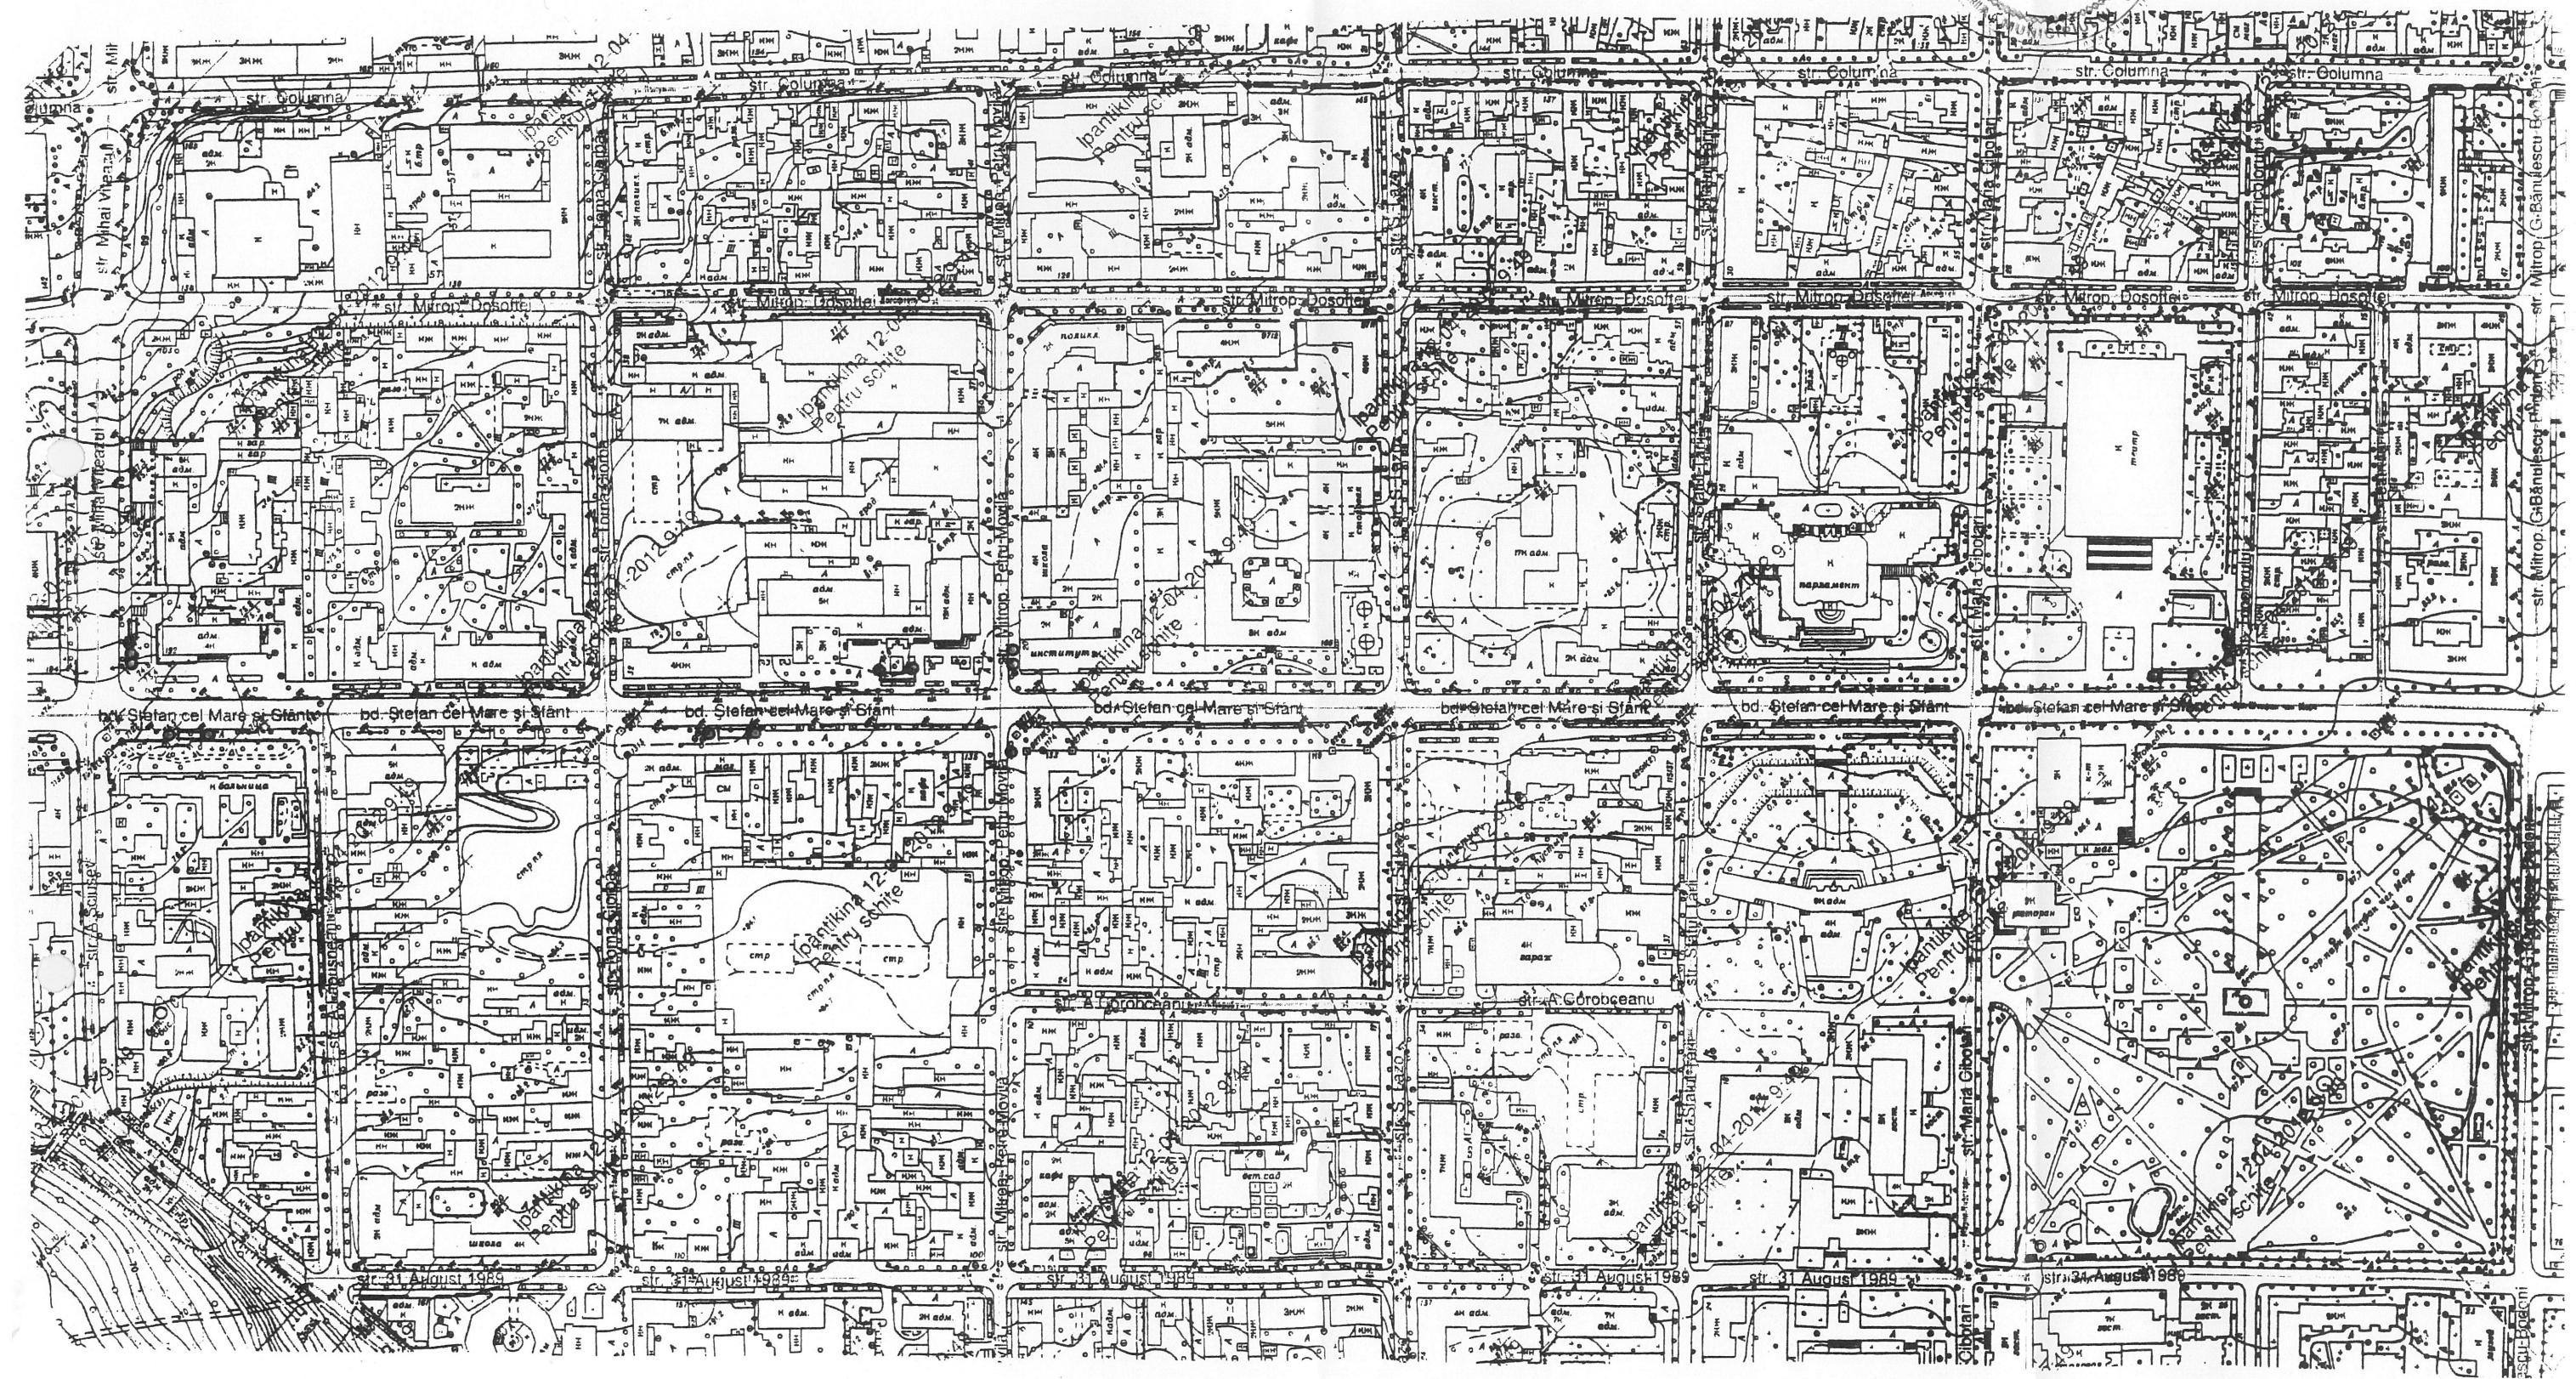


Arhitect-șef interimar
Radu Blaj

Schema amplasării unităților de comerț ambulant cu băuturi răcoritoare, inghețată pe bd. Ștefan cel Mare și Sfânt (în perioada estivală), în Grădina Publică „Ștefan cel Mare și Sfânt” și Scuarul Catedralei



Annexa nr. 3
la dispoziția primarului general
nr. 494-d din 18.05. 2012

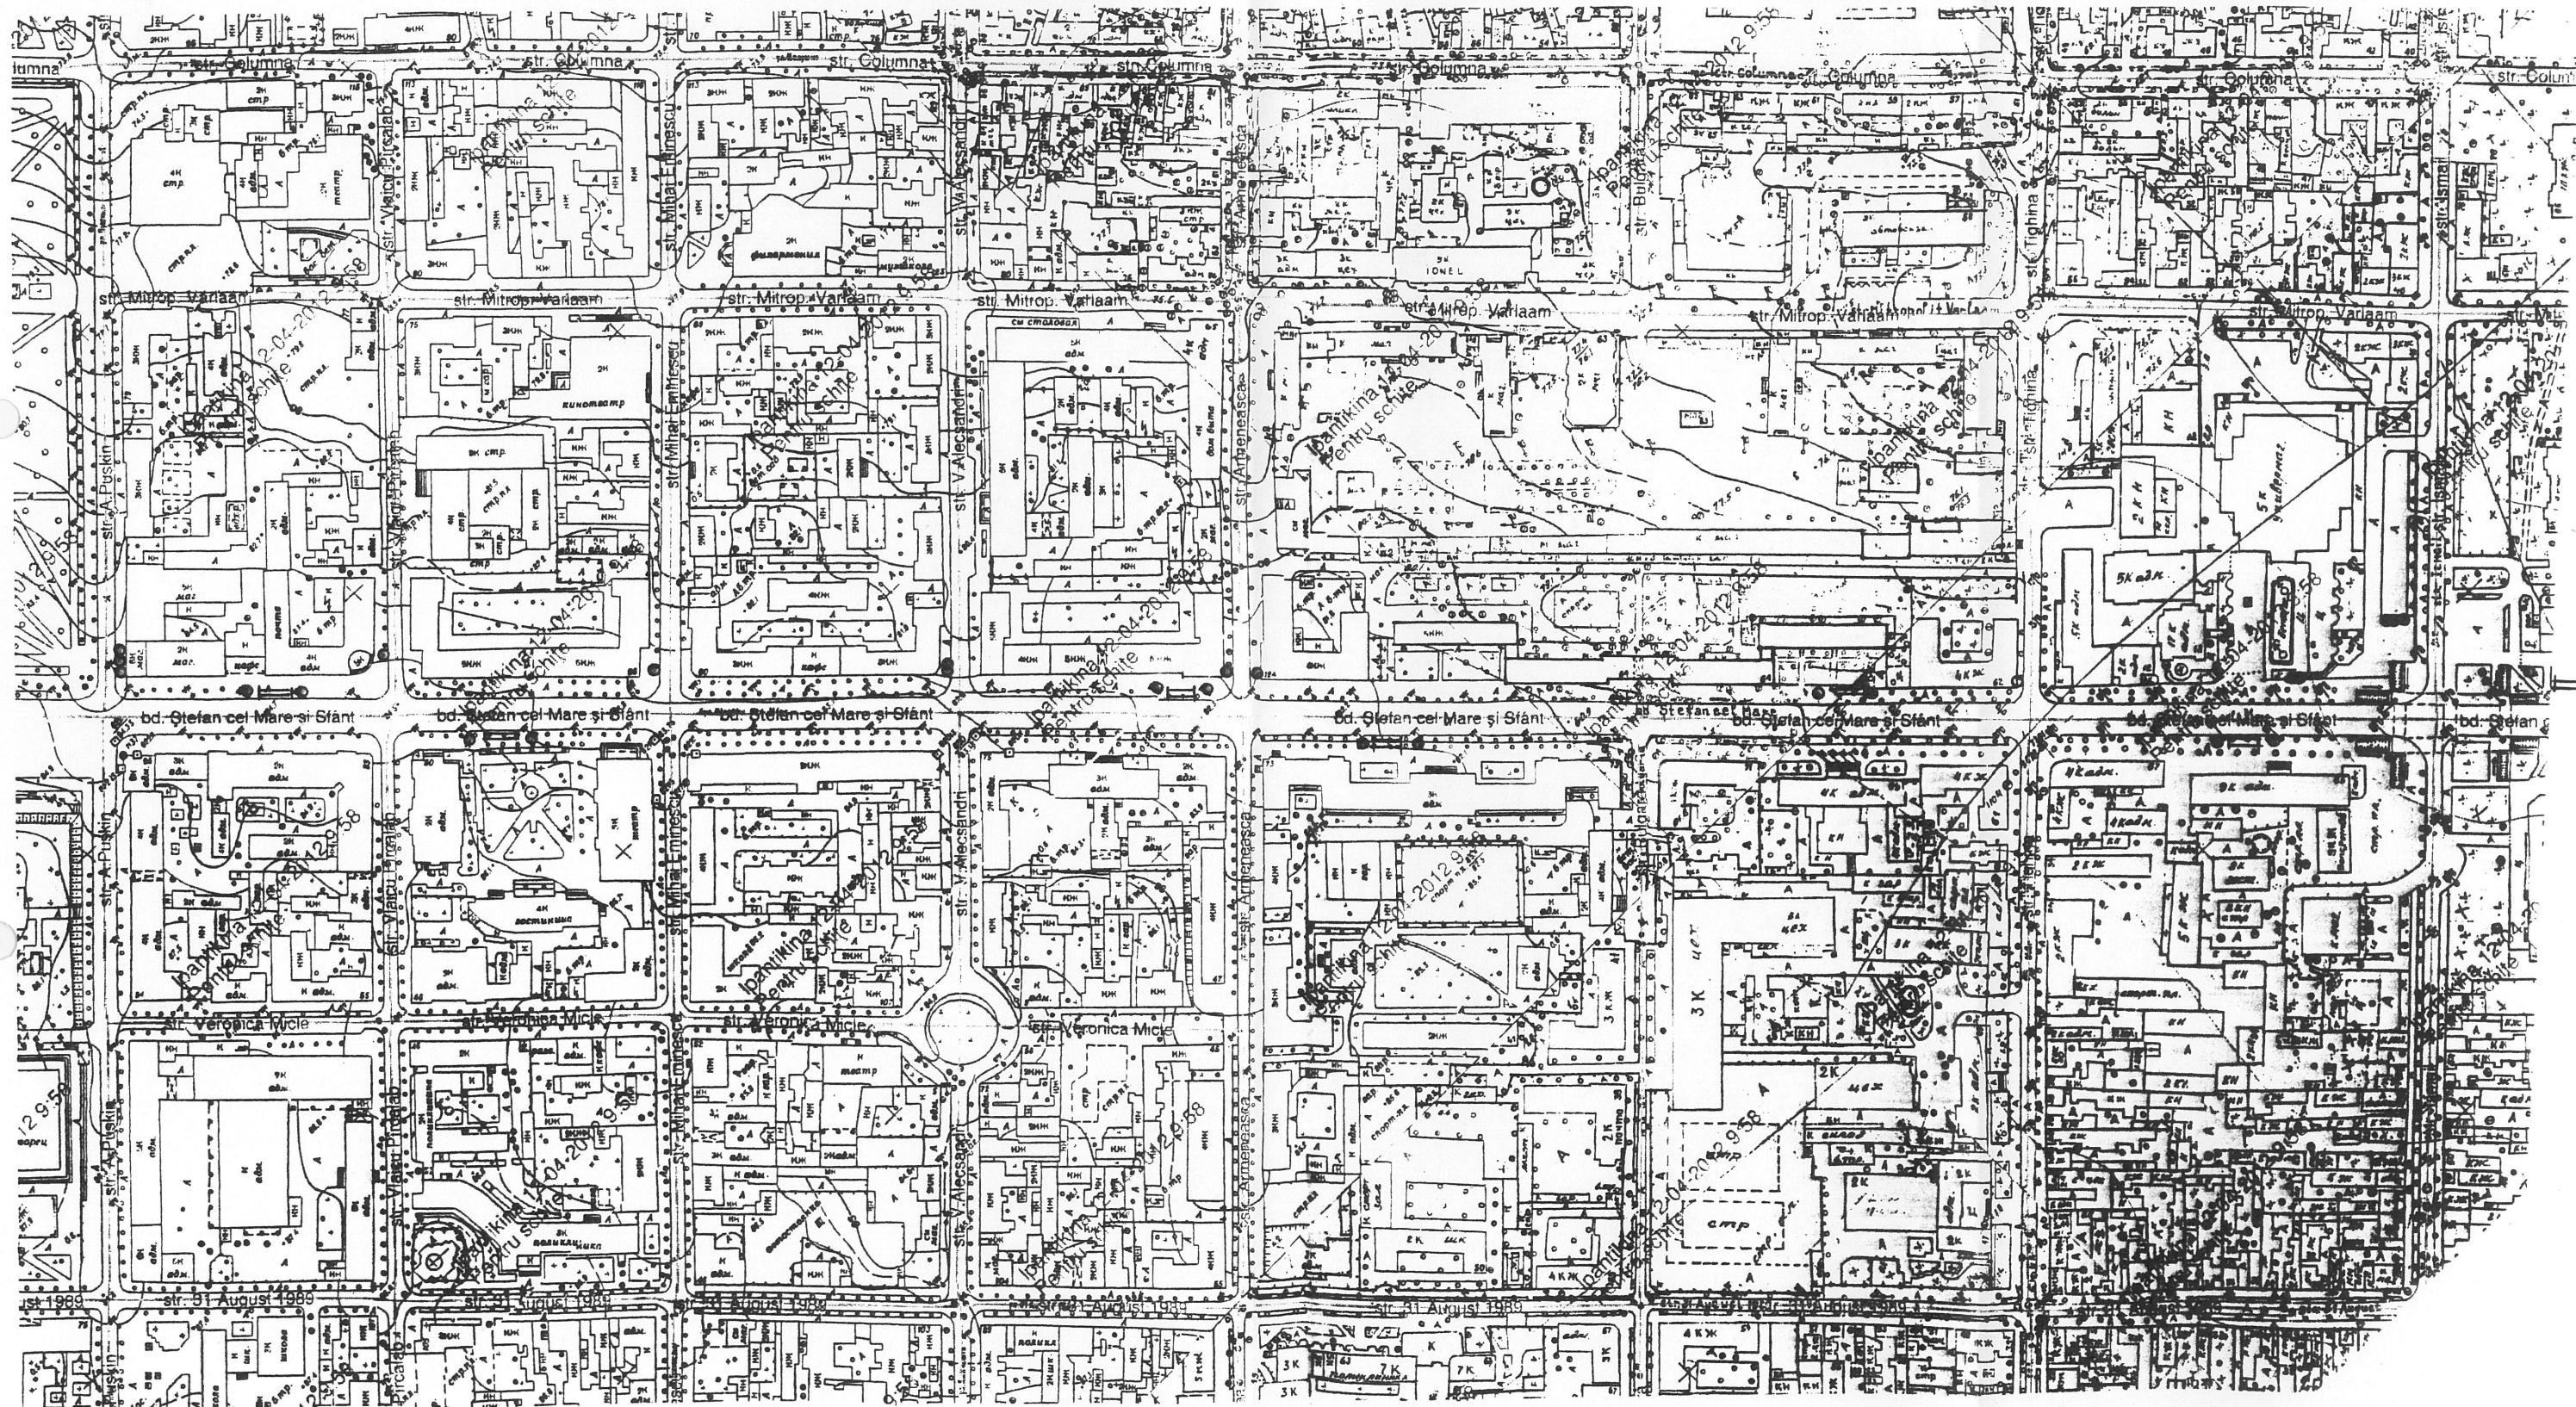

Arhitect-șef interimar
Radu Blai