

fotofixare (scara, STEAK HOUSE TORRO GRILL)



zona amenajata



camera de revizuire S.A. "Termocom"



dig de protectie



grila de colectare a surplusului de ape




lacul Nr. 3 din parcul "Riscani"



PLAN GENERAL sc 1:500

PLAN SITUATIE

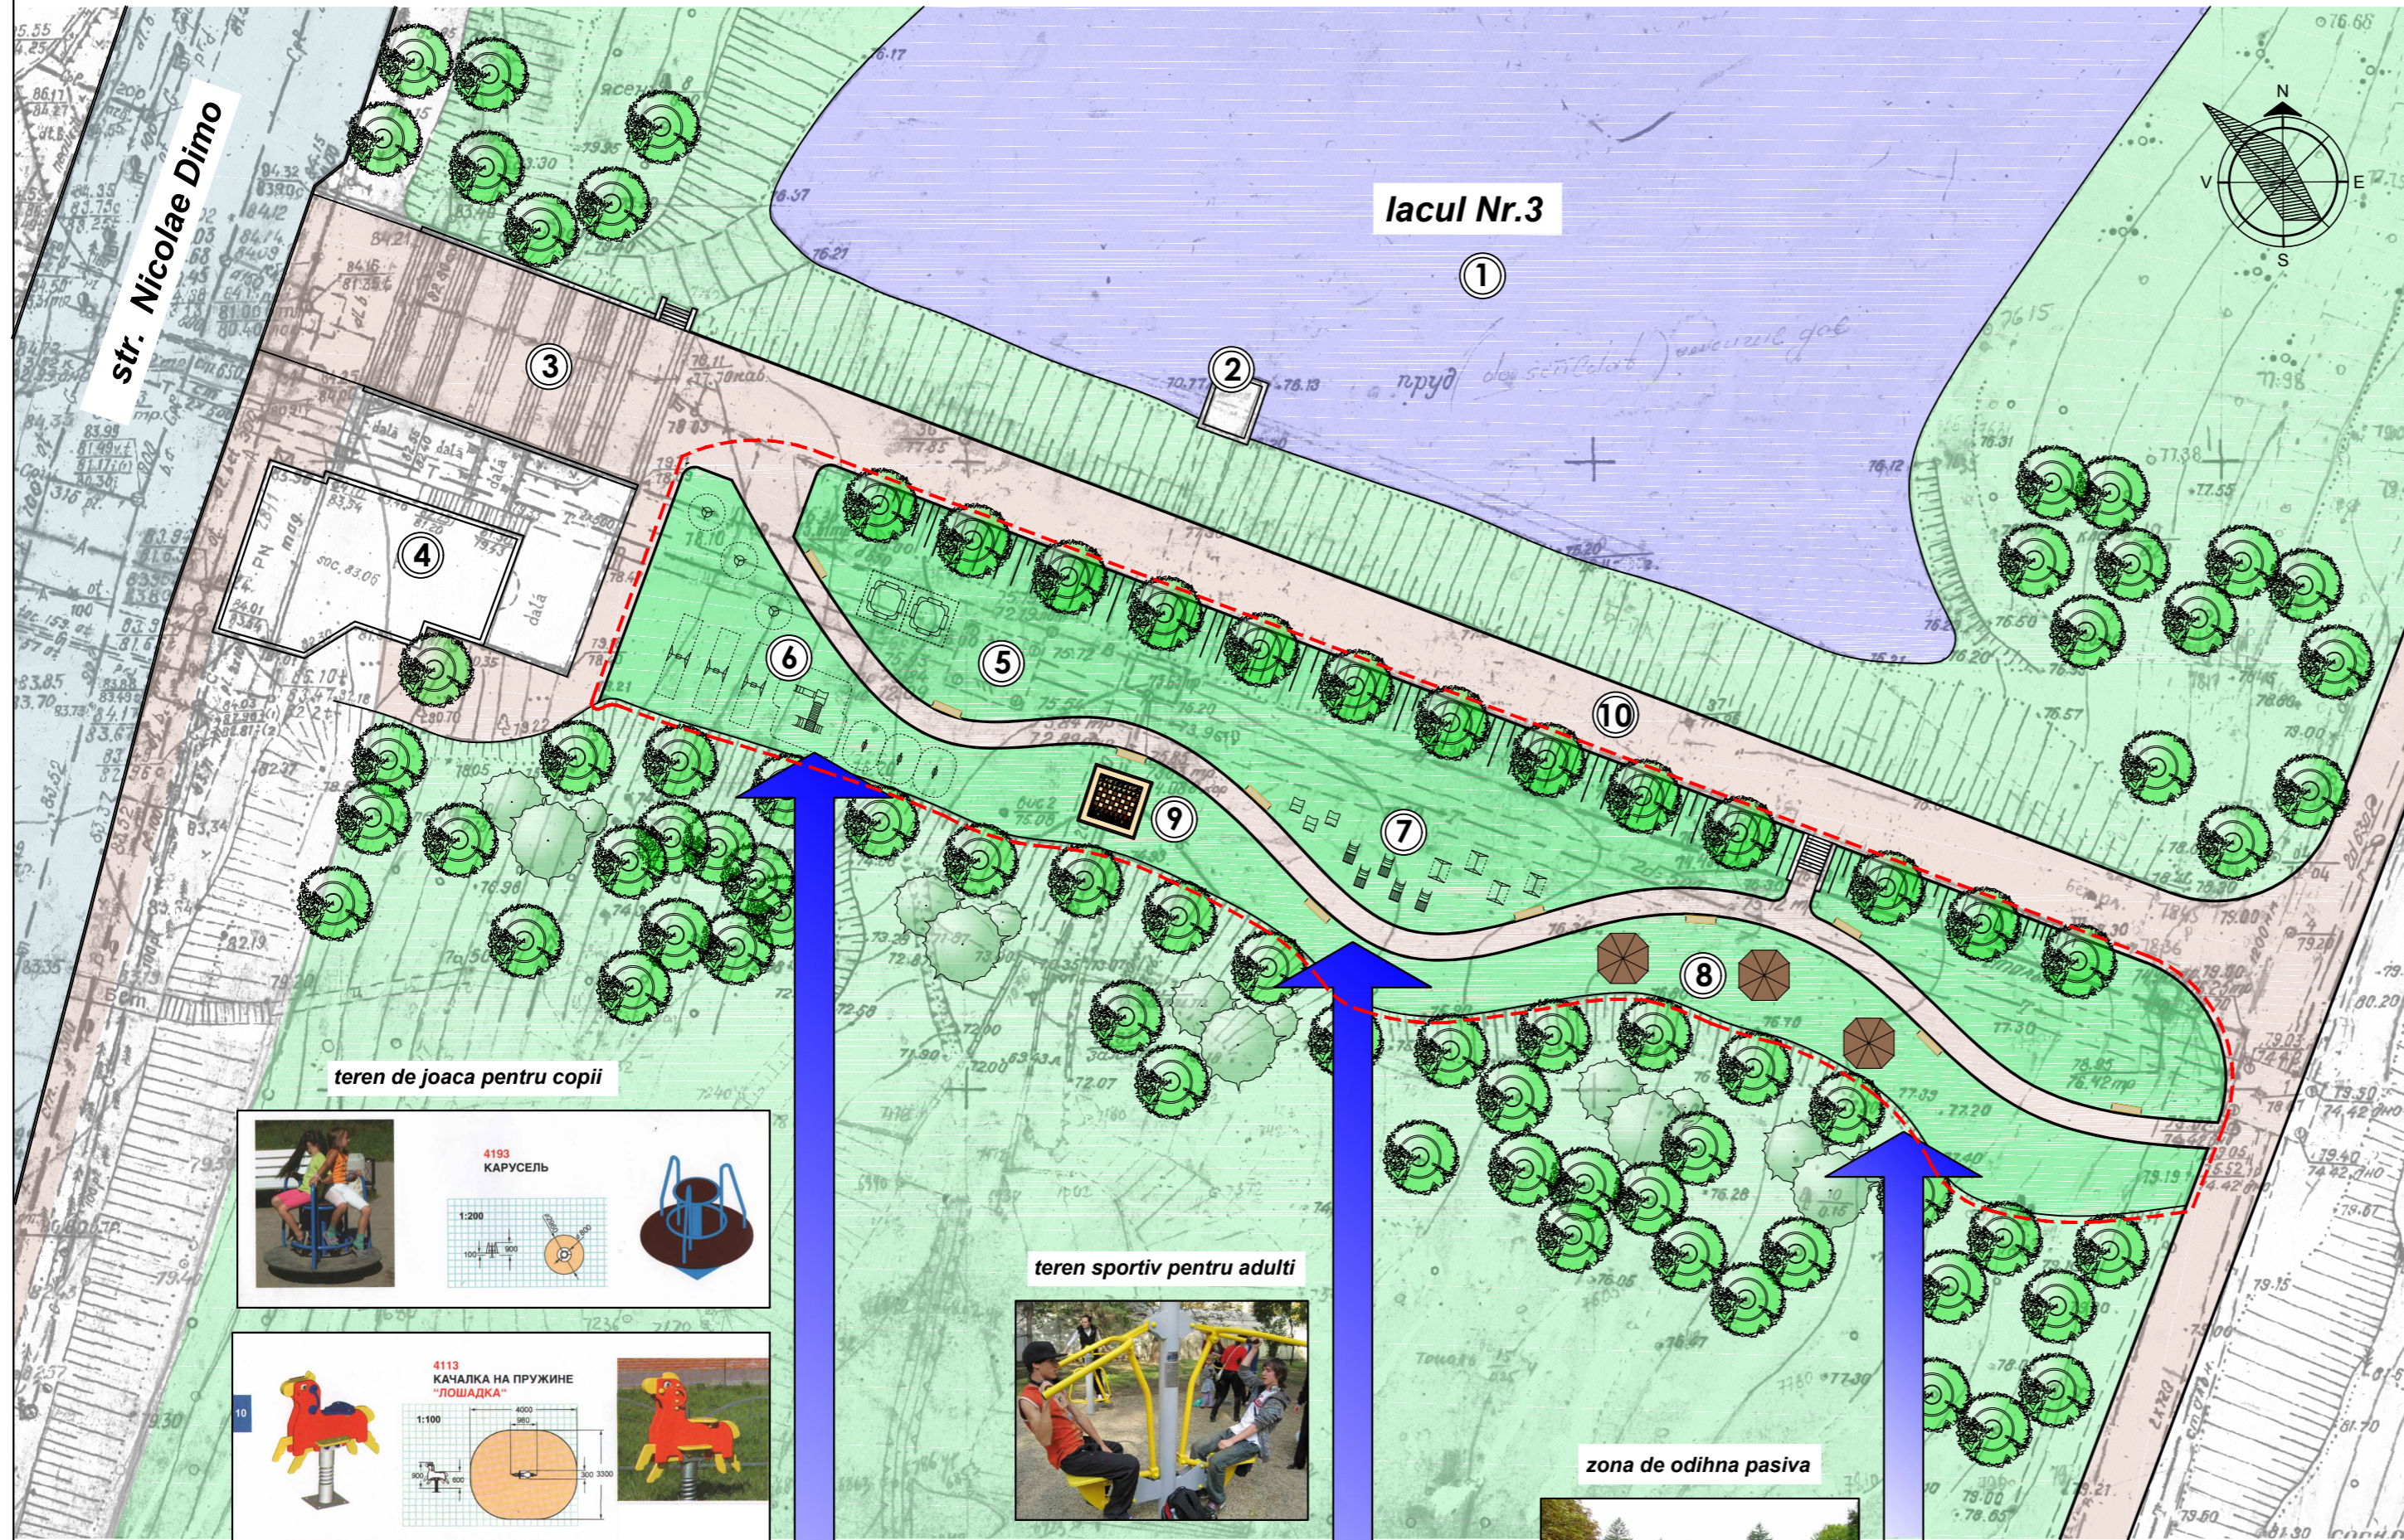

BORDEROUL CLADIRILOR SI ZONELOR:

Marca, poz.	Denumirea	Nr.de etaje	Note
1	Lacul Nr.3 din parcul "Riscani"	-	existent
2	Grila de colectare a surplusului de ape	-	existent
3	Scara	-	existent
4	Restaurant "STEAK HOUSE TORRO GRILL"	2et	existent
5	Camera de revizuire S.A. "Termocom"	-	existent
6	Zona de joaca pentru copii	-	propunere
7	Zona sportiva pentru adulti	-	propunere
8	Zona de oihna pasiva pentru adulti	-	propunere
9	Platou de Sah	-	propunere
10	Dig de protectie	-	existent

--- ZONA DE AMENAJARE



teren sportiv pentru adulti



zona de odihna pasiva



PROPUNERE DE PROIECT			
Amenajarea partii inferioare al digului de protectie din parcul "Riscani", lacul Nr.3, str. Nicolae Dimo 28/1, mun. Chişinău			
Semnat		Data	
A.Ş.P.	Vronschii O.	02.16	
Arhitect	Comerzan V.	02.16	
	Faza	Planşa	Planşe
	PP		
Plan general sc.1:500 Plan situatie			BauCom Grup arhitectura rezistenta inginerie