



CONSILIUL MUNICIPAL CHIȘINĂU

DECIZIE

Nr. _____

din _____

- ┌ ┐ Cu privire la transmiterea unui lot
└ ┘ de pământ din str. Andrei Doga în
└ ┘ proprietatea publică a statului

Având în vedere Hotărârea de Guvern nr. 394 din 04.04.2016 „Cu privire la transmiterea unui teren”, în temeiul art. 9, art. 20 și art. 45 din Codul funciar, Legii nr. 523- XIV din 16.07.1999 „Cu privire la proprietatea publică a unităților administrativ-teritoriale” art. 14 alin. (1) lit.b) al Legii nr. 121-XVI din 04.05.2007 „Privind administrarea și deetatzarea proprietății publice”, art. 14 (1, 2) lit. b) și lit. d), art. 77 (3) și art. 19 (4) din Legea Republicii Moldova nr. 436-XVI din 28.12.2006 “Privind administrația publică locală”, Consiliul municipal Chișinău DECIDE:

1. Se transmite lotul de pământ cu suprafața de 690 mp din str. Andrei Doga, cu numărul cadastral 0100423299, în proprietatea publică a statului, în gestiunea Universității de Stat Educație Fizică și Sport, destinat pentru extinderea terenului sportiv, conform planului lotului anexat.

2. Beneficiarul se obligă:

2.1. Să folosească, în mod rațional, și conform destinației lotul de pământ, fără a admite edificarea de construcții în lipsa autorizației respective a organelor de resort sau a documentației de proiect și deviz.

2.2. În cazul preconizării unor construcții, să solicite Direcției generale arhitectură, urbanism și relații funciare certificatul de urbanism corespunzător și studiul topografic executat la scara 1:500.

2.3. Să obțină de la Agenția de Stat Cadastru și Resurse Funciare titlul de autentificare a dreptului deținătorului de teren.

2.4. Să se înregistreze la Oficiul fiscal teritorial, în termen de cincisprezece zile de la data înmânării prezentei decizii.

2.5. Să înregistreze dreptul asupra bunurilor imobile la Oficiul cadastral teritorial Chișinău.

3. Se exclude poziția nr. 3016 din anexa la decizia Consiliului municipal Chișinău nr. 2/18-2 din 27.02.2014 „Despre delimitarea terenurilor proprietate municipală din sectorul Râșcani”.

4. Se solicită:

4.1. Agenției de Stat Cadastru și Resurse Funciare eliberarea titlului de autentificare a dreptului deținătorului de teren.

4.2. Inspectoratului fiscal de stat Chișinău să asigure perceperea impozitului funciar în funcție de suprafața lotului stabilită în prezenta decizie.

4.3. Oficiului cadastral teritorial Chișinău să înregistreze dreptul asupra bunului imobil.

5. Viceprimarul de ramură al municipiului Chișinău va asigura controlul executării prevederilor prezentei decizii.

PREȘEDINTE DE ȘEDINȚĂ

SECRETAR AL CONSILIULUI

Valeriu Didencu

PLANUL LOTULUI

Proprietate publică a statului
gestionar Universitatea de Stat de Educaţie Fizică şi Sport

în scopul extinderii terenului sportiv

situat în sectorul: Rîșcani, str Andrei Doga

Aria lotului: 680 mp

COORDONAT:

Arhitect-șef interimar al municipiului Chişinău

Ivan Carpov

Șeful Direcției funciare

Nicolae Crăciun

Scara: 1:500

Planșa: 44, 43




Șeful secției	Veaceslav Ceban
Specialist principal	Vitalie Vasilean

SECRETAR AL CONSILIULUI

Valeriu Didencu

PLANUL DE SITUAȚIE

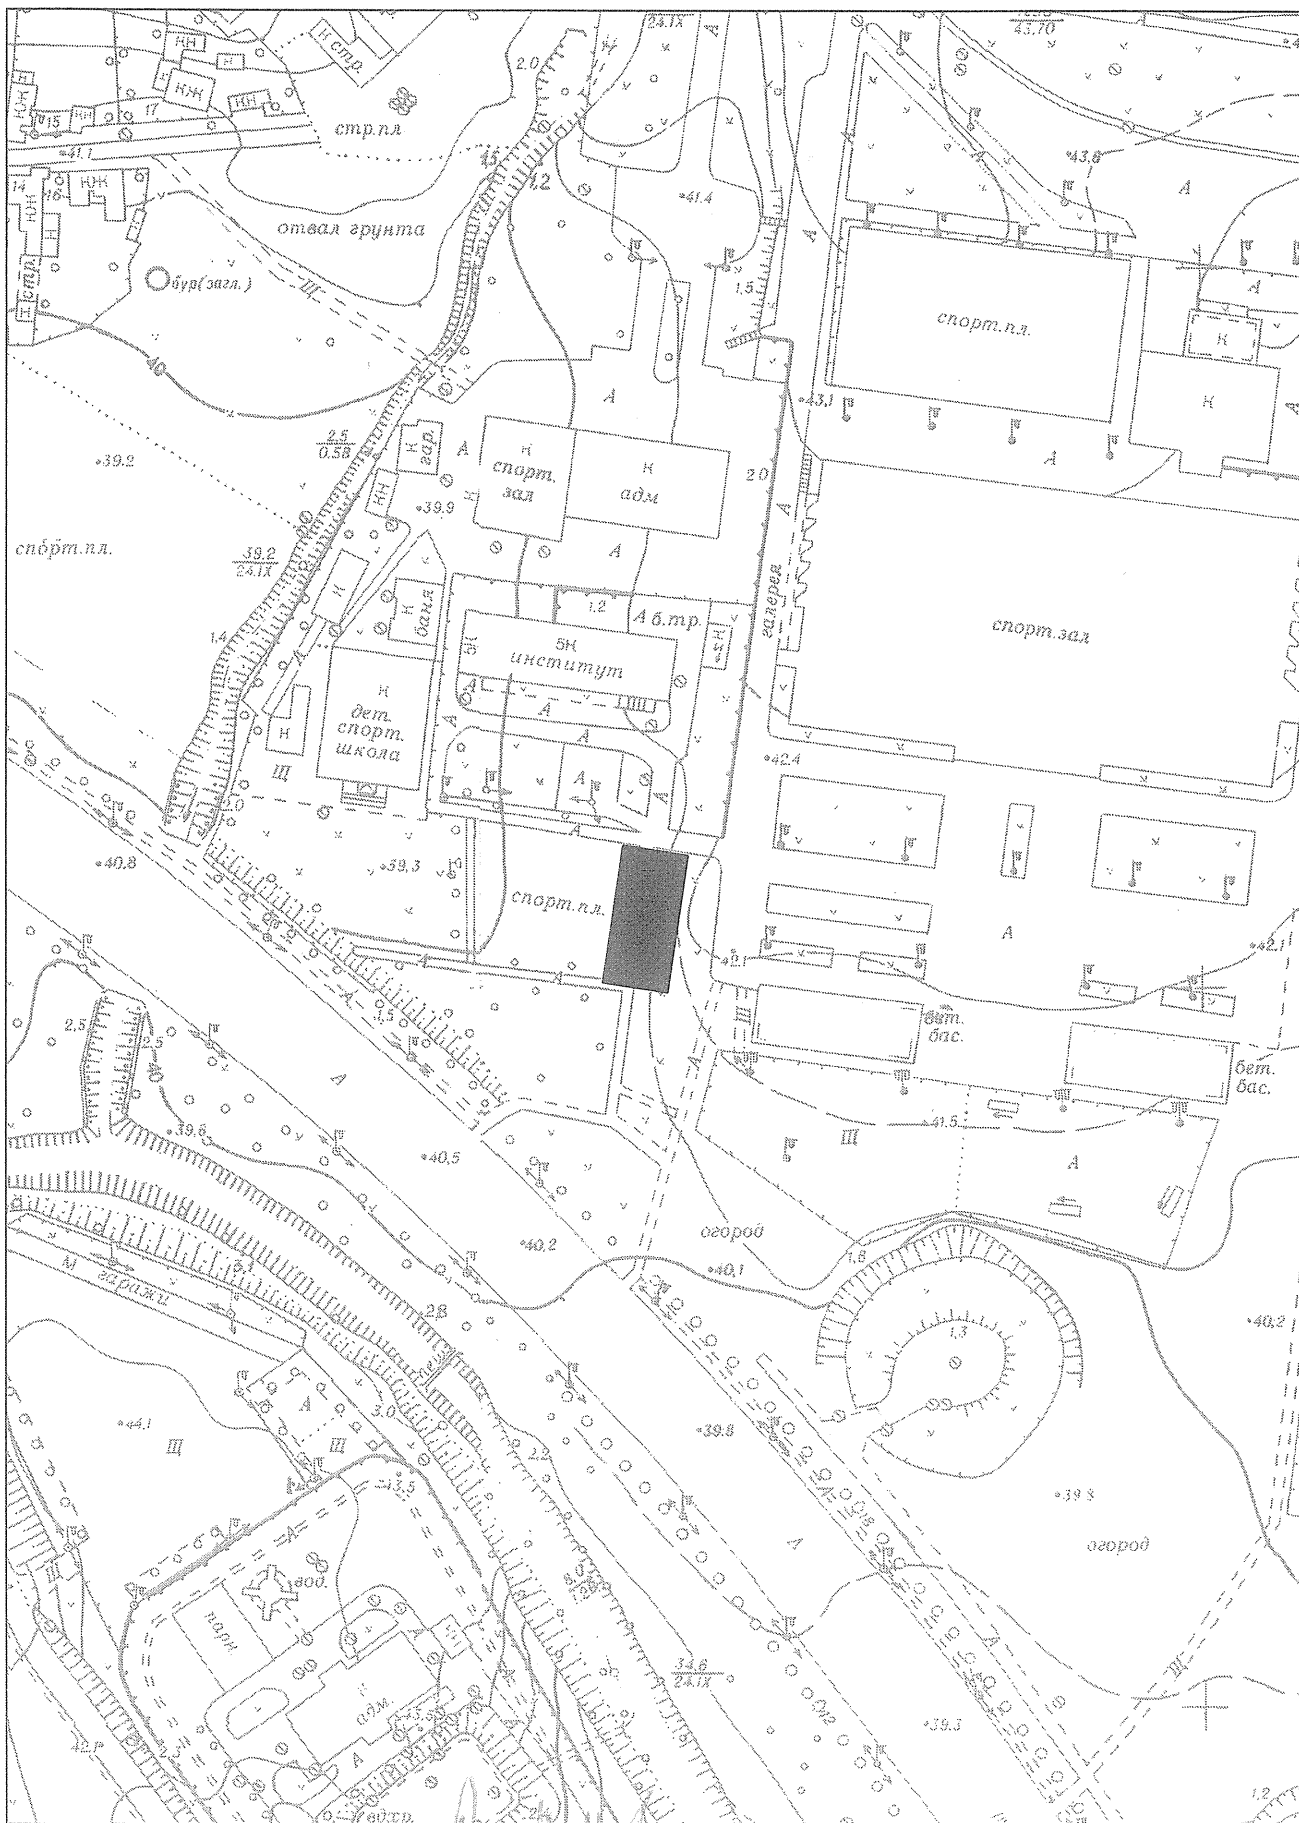

М.В. Гроздан 20.04.2016

NOTĂ INFORMATIVĂ

la proiectul deciziei *“Cu privire la transmiterea unui lot de pământ din str. Andrei Doga în proprietate publică a statului”*.

- 1. Beneficiar (gestionar):** Universitatea de Stat Educație Fizică și Sport
- 2. Adresa lotului:** str. Andrei Doga.
- 3. Destinația:** pentru extinderea terenului sportiv.
- 4. Suprafața de facto a terenului:** - 690 mp.
- 5. Suprafața terenului ce se legalizează:** - 690 mp
- 6. Construcții capitale amplasate pe teren:** -
- 7. Drept înregistrat asupra terenului:** proprietate municipală (art. 42 din Codul funciar).
- 8. Temeiul juridic:** Hotărârea Guvernului Republicii Moldova nr. 394 din 04.04.2016, Legea cadastrului bunurilor imobile nr. 1543-XIII din 25.02.1998, Legea Republicii Moldova nr. 91-XVI din 05.04.2007 „Privind terenurile proprietate publică și delimitarea lor”, în temeiul art. 9, 20 și 45 din Codul funciar, art. 14 (1, 2) lit. b) și lit. d), art. 77 (3) și art. 19 (4) din Legea Republicii Moldova nr. 436-XVI din 28.12.2006 “Privind administrația publică locală”.

Arhitect-șef interimar



Ivan Carpov



REPUBLICA MOLDOVA
CONSILIUL MUNICIPAL CHIȘINĂU
Comisia pentru construcții, arhitectură și relații funciare



Din 20 februarie 2017

AVIZ

la proiectul de decizie al Consiliului municipal Chișinău „Cu privire la transmiterea unui lot de pământ din str. Andrei Doga în proprietate publică a statului”.

Comisia a examinat proiectul de decizie nominalizat și a DECIS:

Se acceptă proiectul de decizie al Consiliului municipal Chișinău „Cu privire la transmiterea unui lot de pământ din str. Andrei Doga în proprietate publică a statului” și se propune Consiliului municipal Chișinău spre examinare și aprobare.

Președinte

Vadim Cojușneanu

Secretar

Ion Ștefăniță