



DECIZIE

nr. _____

din _____

Cu privire la amplasarea unui
complex sportiv în hotarele
Parcului „Valea Trandafirilor”

Având în vedere demersurile consilierului municipal Adrian Culai nr. 17/RC/18 din 21.02.2018, 01/NG/18 din 21.02.2018, în temeiul art. 14 (2, lit. c, f, v) și art. 19 (4), (7) din Legea nr. 436-XVI din 28.12.2006 „Privind administrația publică locală”, art. 6 alin. (1) din Legea Republicii Moldova nr. 136 din 17.06.2016 „Privind statutul municipiului Chișinău”, Consiliul municipal Chișinău DECIDE:

1. Se acceptă amplasarea unui complex sportiv, care va include în sine un skate park, teren de baschet, fotbal, volei, cu iluminat nocturn pe suprafața de teren în hotarele Parcului „Valea Trandafirilor”, specificată în planul-anexă.
2. Î.M. „Direcția construcții capitale” a Primăriei municipiului Chișinău va executa funcțiile de beneficiar la proiectarea și construirea complexului sportiv din parcul „Valea Trandafirilor”.
3. Direcția generală finanțe a Consiliului municipal Chișinău va propune sursa de acoperire a cheltuielilor aferente lucrărilor de proiectare și construcție a complexului sportiv în sumă de 6,0 mln. lei.
4. Direcția generală arhitectură, urbanism și relații funciare va elibera certificatul de urbanism pentru proiectarea complexului sportiv, la cererea Î.M. „Direcția construcții capitale” a Primăriei mun. Chișinău.
5. După finalizarea lucrărilor de construire a complexului sportiv, obiectivul edificat va fi transmis la balanța Î.M. „Asociația de gospodărire a spațiilor verzi”.
6. Direcția relații publice (dl Vadim Brînzaniuc) va aduce la cunoștința locuitorilor municipiului Chișinău prevederile prezentei decizii.
7. Controlul executării prevederilor prezentei decizii se pune în sarcina viceprimarului dl Nistor Grozavu.

PREȘEDINTE DE ȘEDINȚĂ

SECRETAR INTERIMAR
AL CONSILIULUI

Adrian TALMACI

AVIZAT:
Şef al Î.M. „Direcţia construcţii capitale”

Vasile Panfil

AVIZAT:
Arhitect şef al municipiului Chişinău

Sergiu Borozan

PLAN ÎNCADRARE ÎN TERITORIU


Privind amplasarea unui complex sportiv în hotarele Parcului „Valea Trandafirilor”

Suprafaţa terenului **1,14 ha**


Beneficiar **Întreprinderea Municipală „Direcţia construcţii capitale”**

Sectorul **Botanica**


Plan scara 1:1000

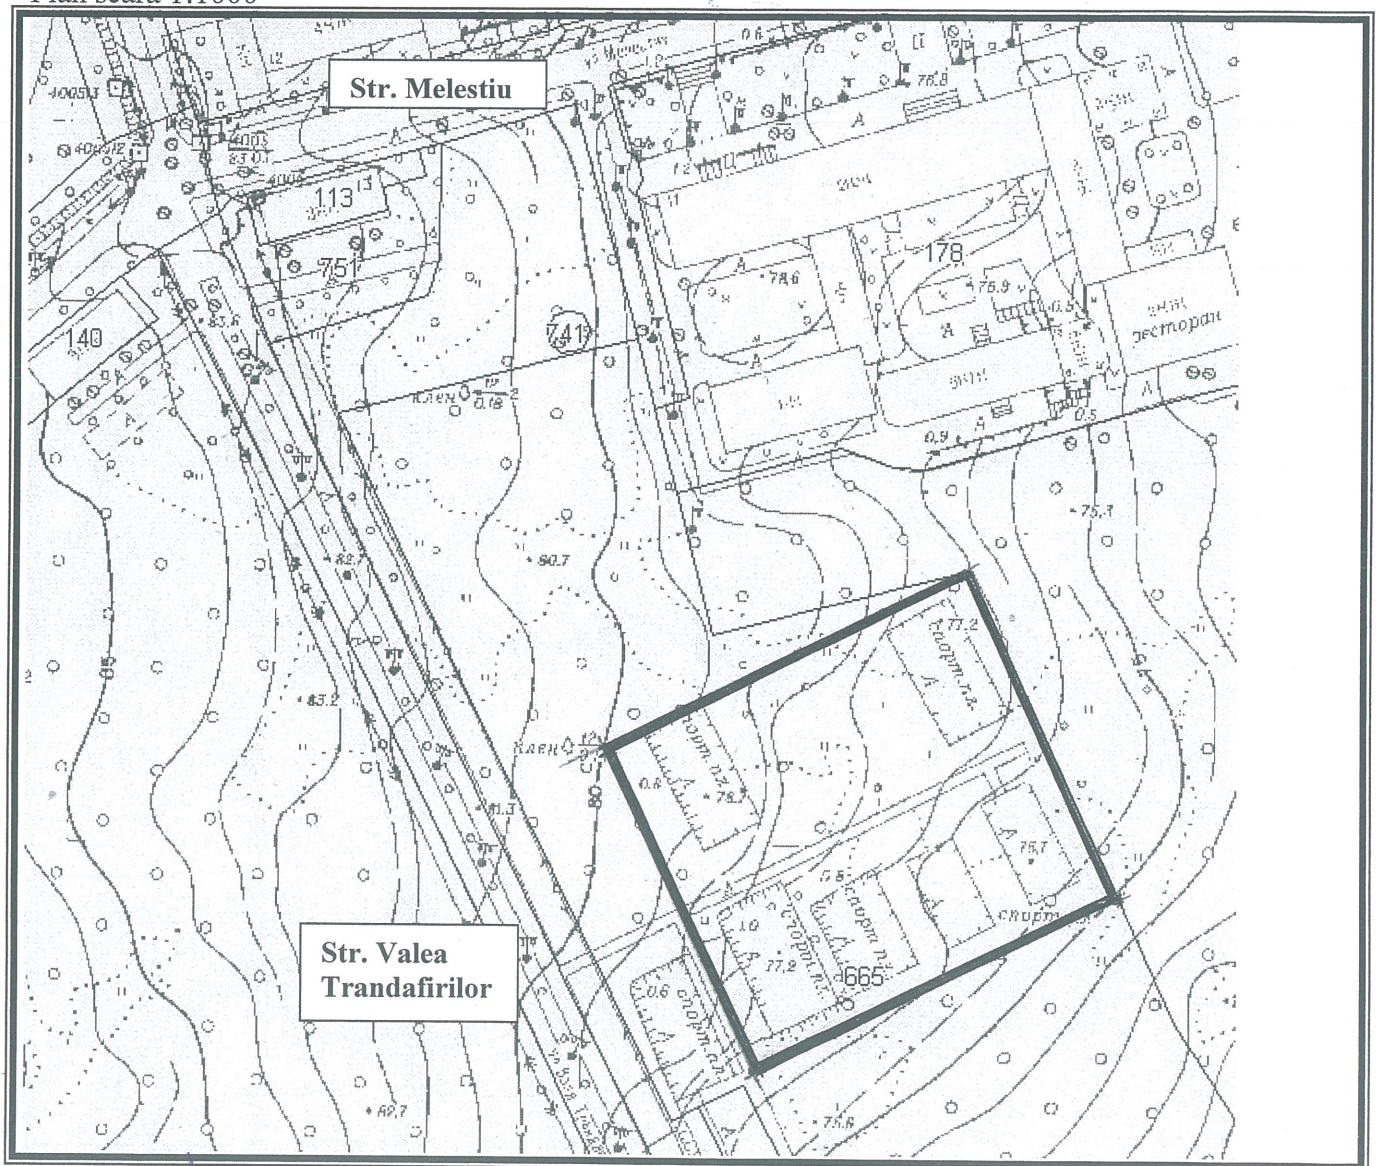

Suprafaţa de teren pentru amplasarea complexului sportiv

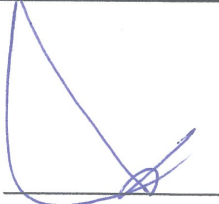Şef secţie  Alexei Țurcan

SECRETAR AL CONSILIULUI _____ Adrian Talmaci

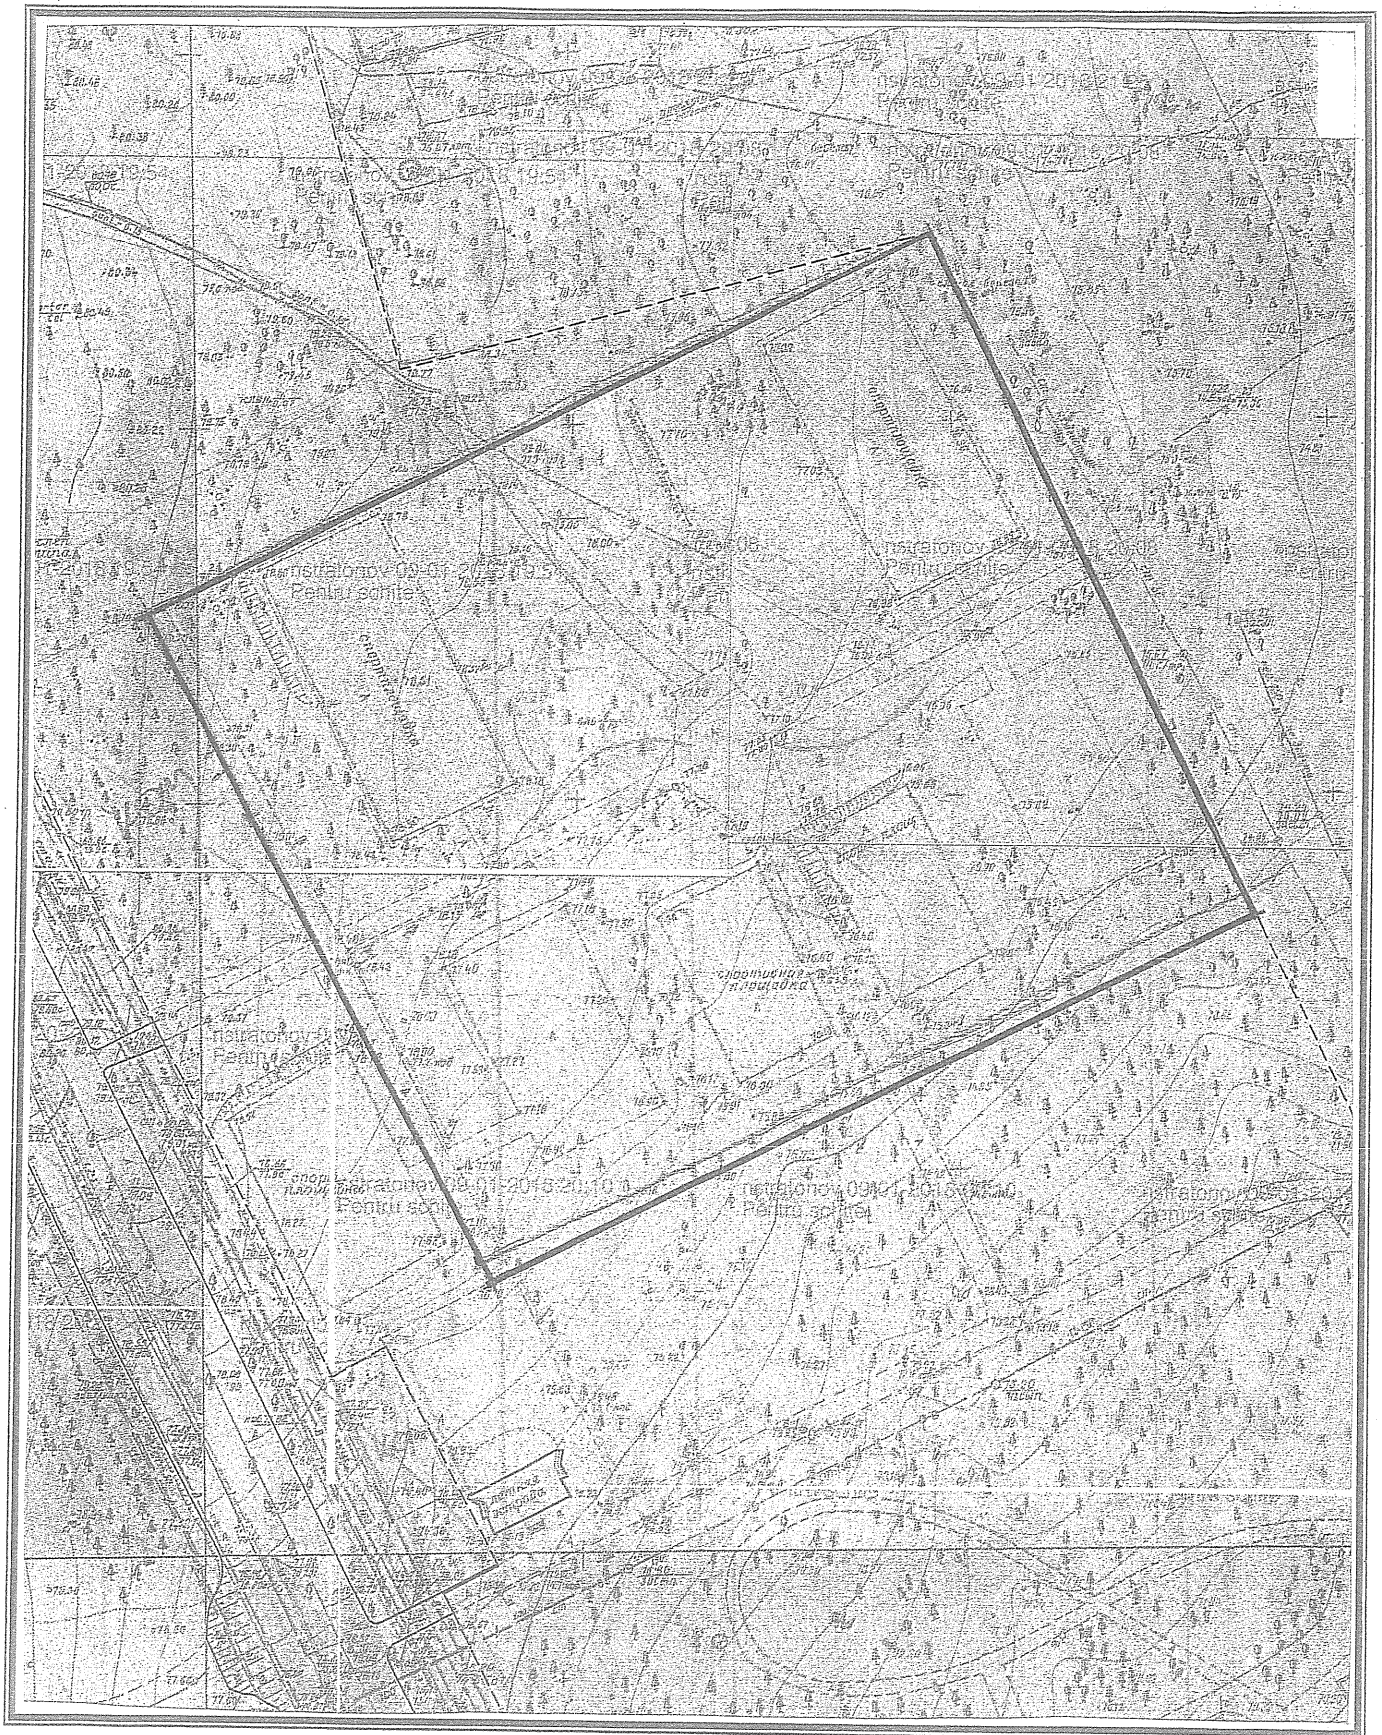



REPUBLICA MOLDOVA
CONSILIUL MUNICIPAL CHIȘINĂU



PRIMAR GENERAL AL MUNICIPIULUI CHIȘINĂU

Î. M. DIRECȚIA CONSTRUCȚII CAPITALE

str. 31 August 1989, nr. 100, municipiul Chișinău, Republica Moldova, MD-2004;
tel.: (022) 238-695, fax: (022) 238-058, www.DCC.md, e-mail: office@dcc.md

04016535

11.06.18 nr. 0105/1234 Consiliul municipal Chișinău
la nr. _____ din _____

NOTĂ INFORMATIVĂ
cu privire la construirea complexului sportiv
în parcul „Valea Trandafirilor”

Conform demersurilor nr. 17/RC/18 din 21.02.2018, 01/NG/18 din 21.02.2018 Consilierul municipal dl Adrian Culai solicită amplasarea unui complex sportiv pe suprafața de teren în hotarele parcului „Valea Trandafirilor”. Planul amplasării deja este specificat și aprobat de Direcția Generală Arhitectură, Urbanism și Relații Funciare. În componența acestui complex sportiv va fi inclus un skate park, teren de baschet, volei, fotbal cu iluminat nocturn. Costul lucrărilor de proiectare și construcție al complexului sportiv aproximativ va constitui 6-7 mln. lei. Costul final al obiectivului va fi după elaborarea și expertizarea documentației de proiect și deviz. Lotul de pământ respectiv este o parte a parcului „Valea Trandafirilor”, hotarele căruia au fost aprobate în baza deciziei Primăriei municipiului Chișinău nr. 19/1 din 28.09.2000. Suprafața lotului de 4,3 ha este delimitat ca proprietate publică municipală conform deciziei Consiliului municipal Chișinău nr. 11/52 din 23.12.2014.

Pe lotul de pământ deja au fost amplasate terenuri sportive, care au fost în delăsare.

Pe parcursul construirii acestor terenuri sportive nu va genera reducerea comunității vegetație lemnoase arborescente, arbustive, floricole și erbacee (spațiul verde).

Șeful D.C.C.

Alexandru Panfilii



Din *11 iunie* 2018

AVIZ

la proiectul de decizie al Consiliului municipal Chișinău „Cu privire la amplasarea unui complex sportiv în hotarele Parcului „Valea Trandafirilor”

Comisia a examinat proiectul de decizie nominalizat și a DECIS:

Se acceptă proiectul de decizie al Consiliului municipal Chișinău „Cu privire la amplasarea unui complex sportiv în hotarele Parcului „Valea Trandafirilor” și se propune Consiliului municipal Chișinău spre examinare și aprobare.

Președinte

Vadim Cojușneanu

Secretar

Liviu Oboroc