





Marcaj rutier, bd. Dacia, Viaduc, str. Ciuflea.

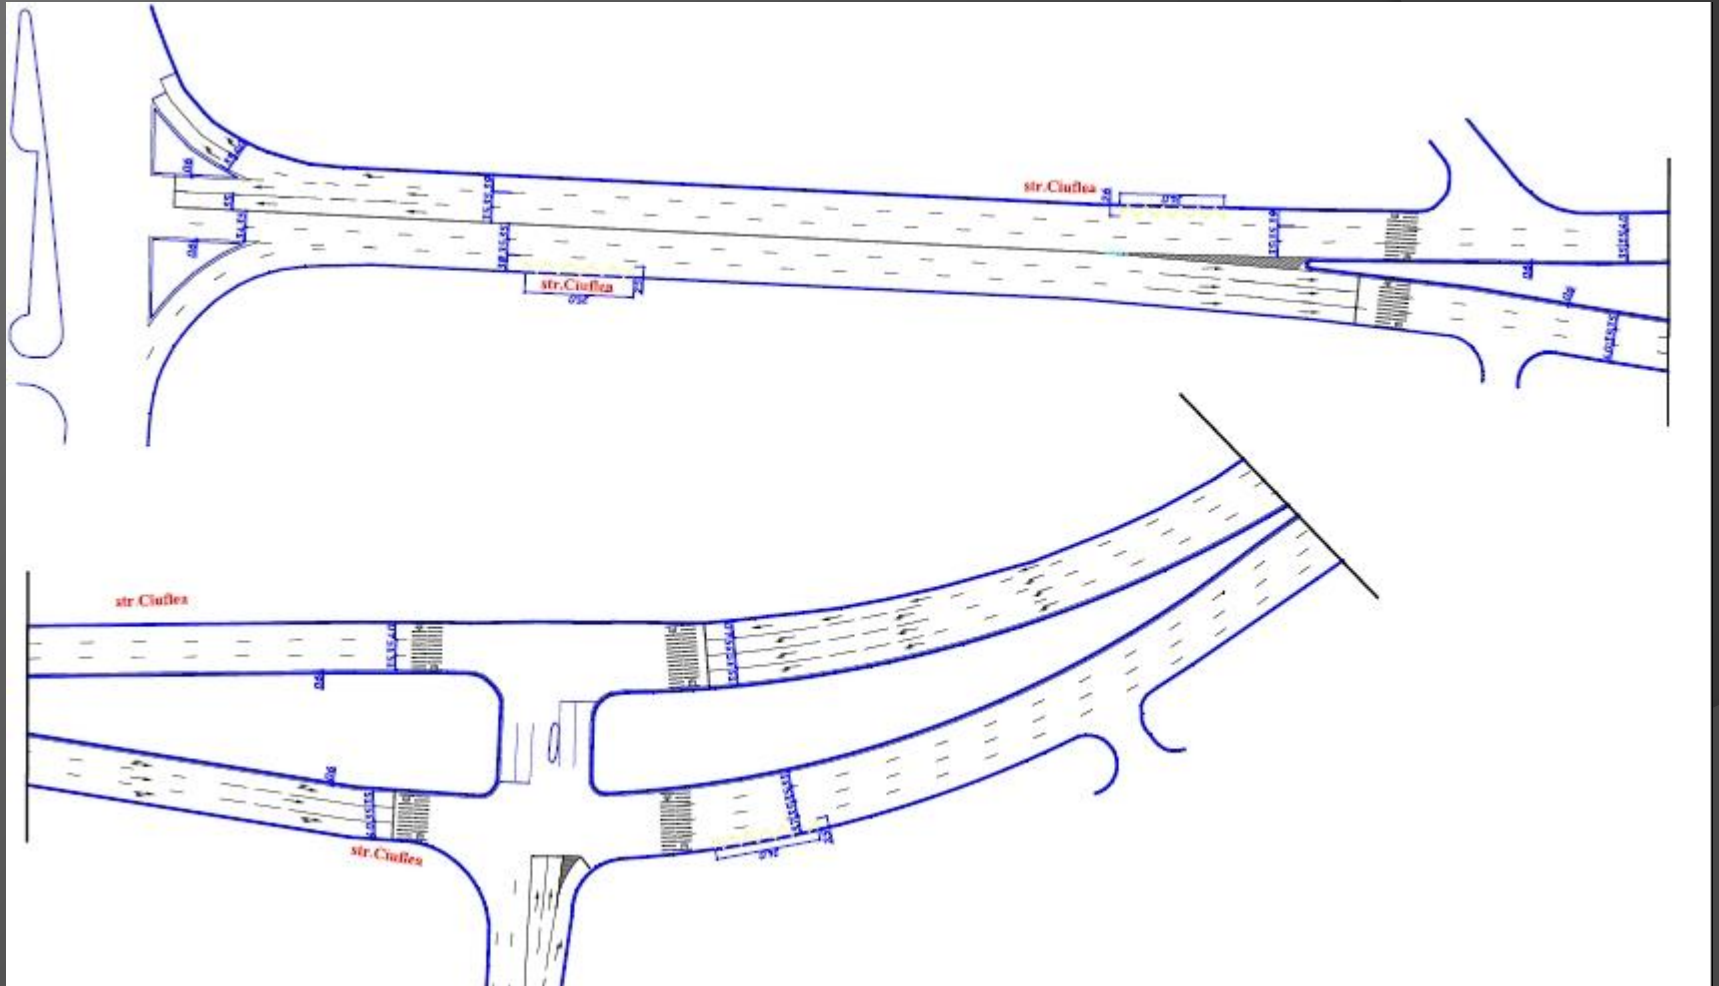



hd. Dacia

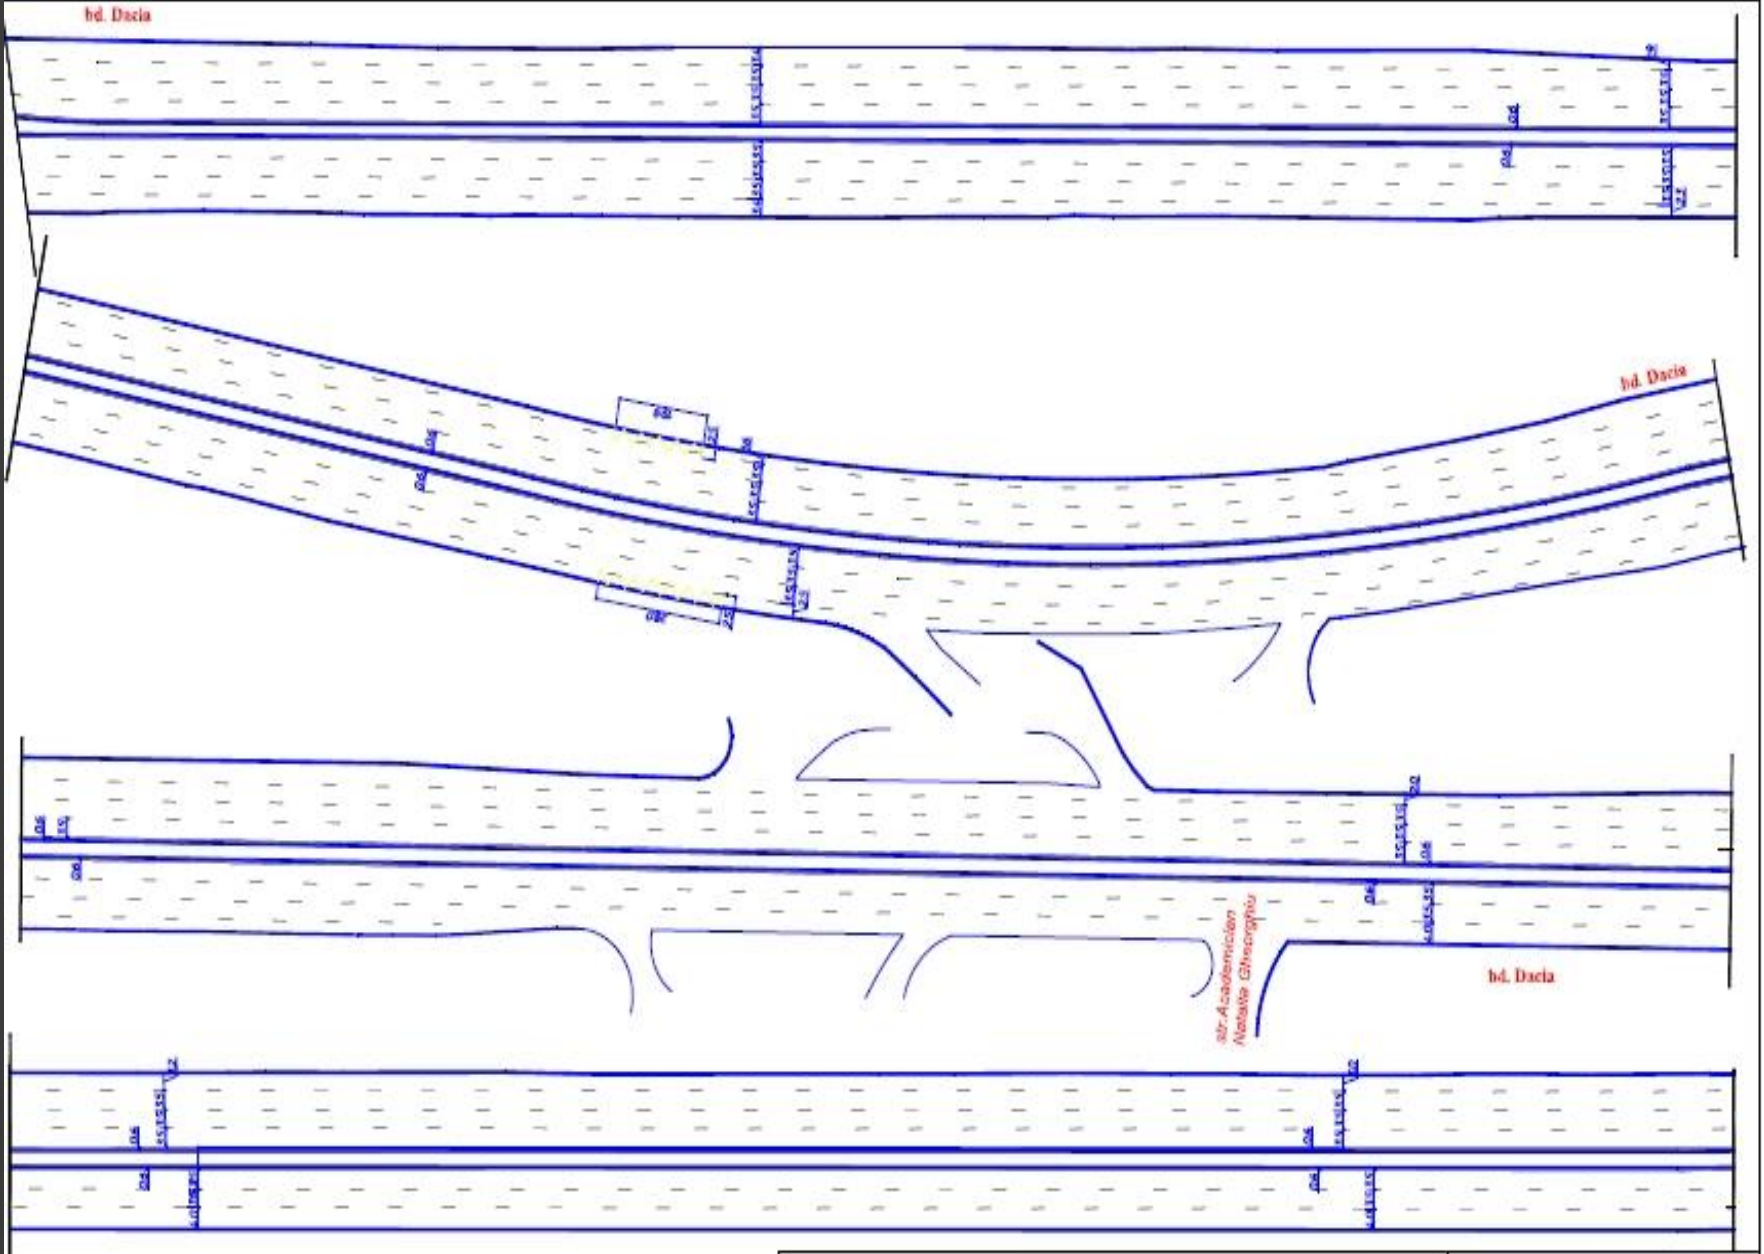


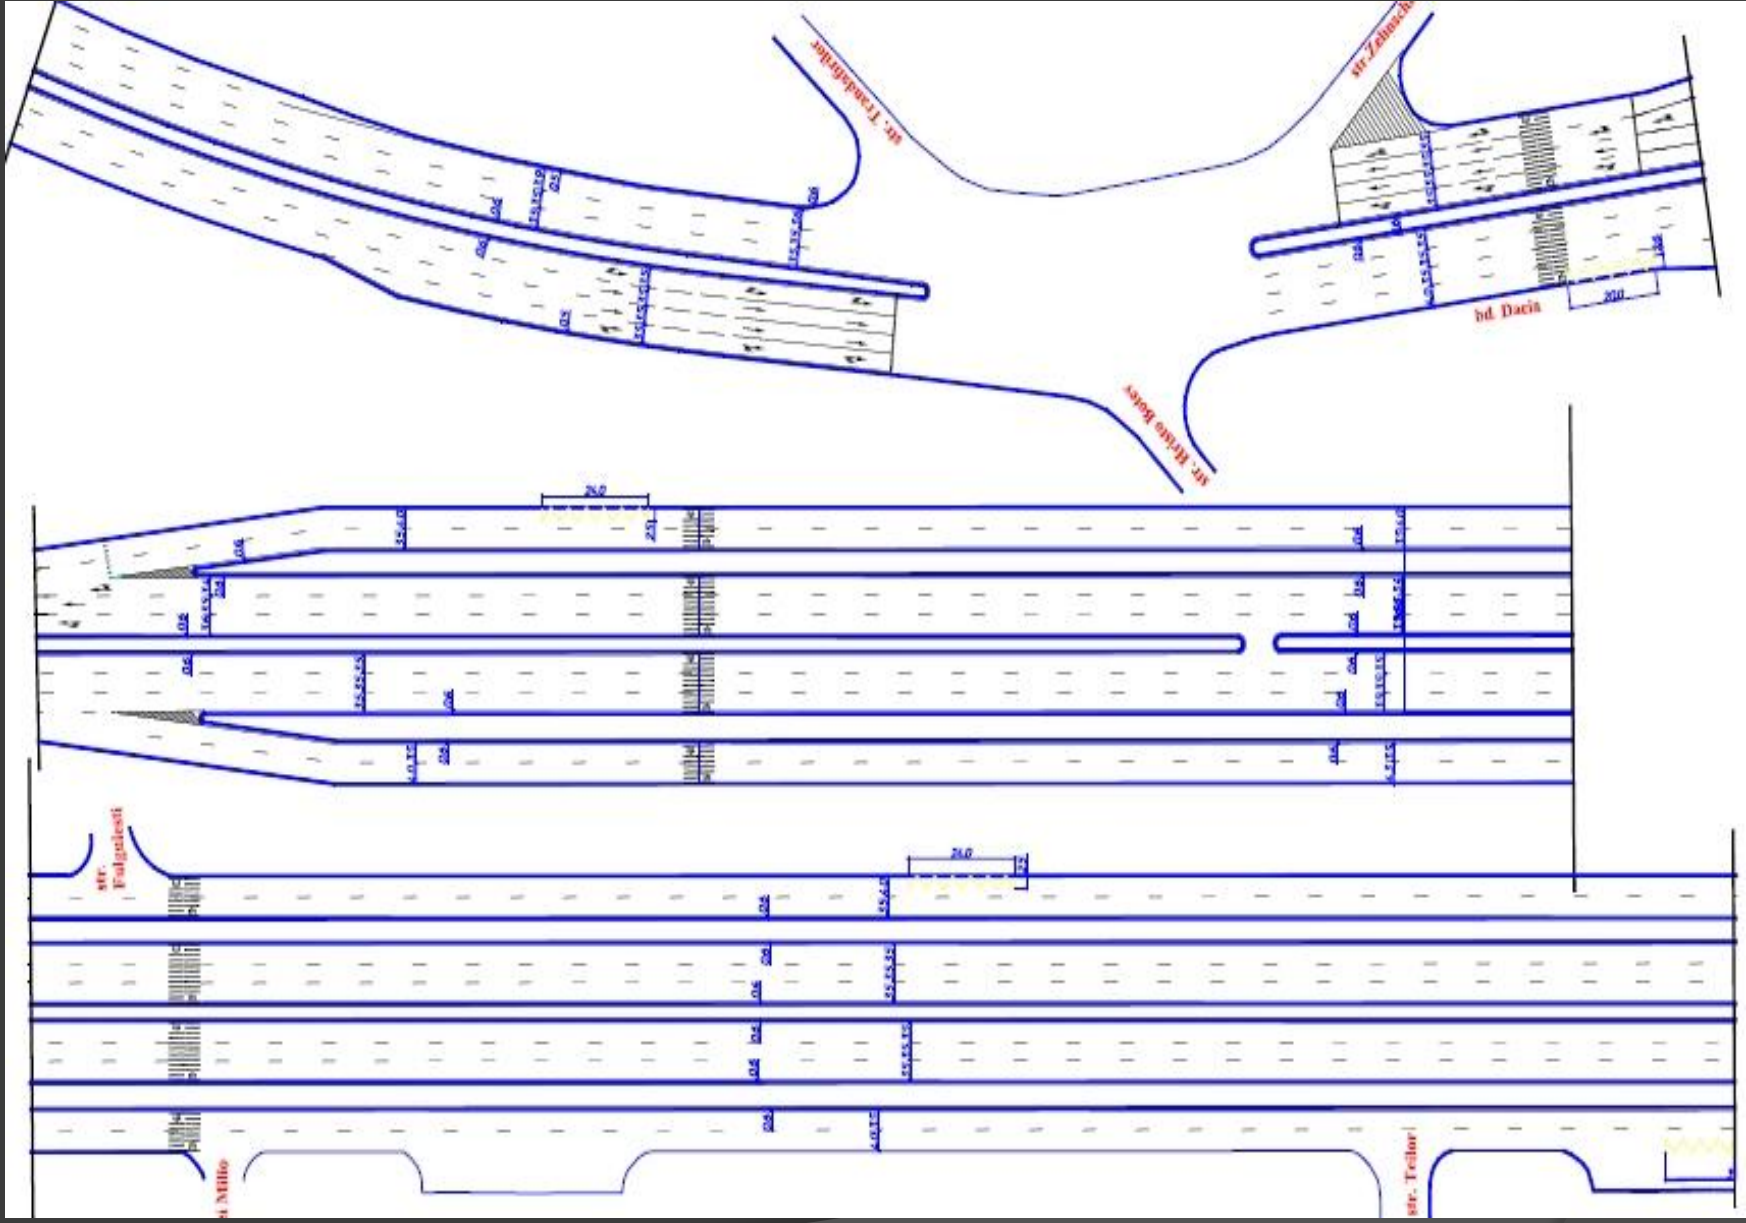


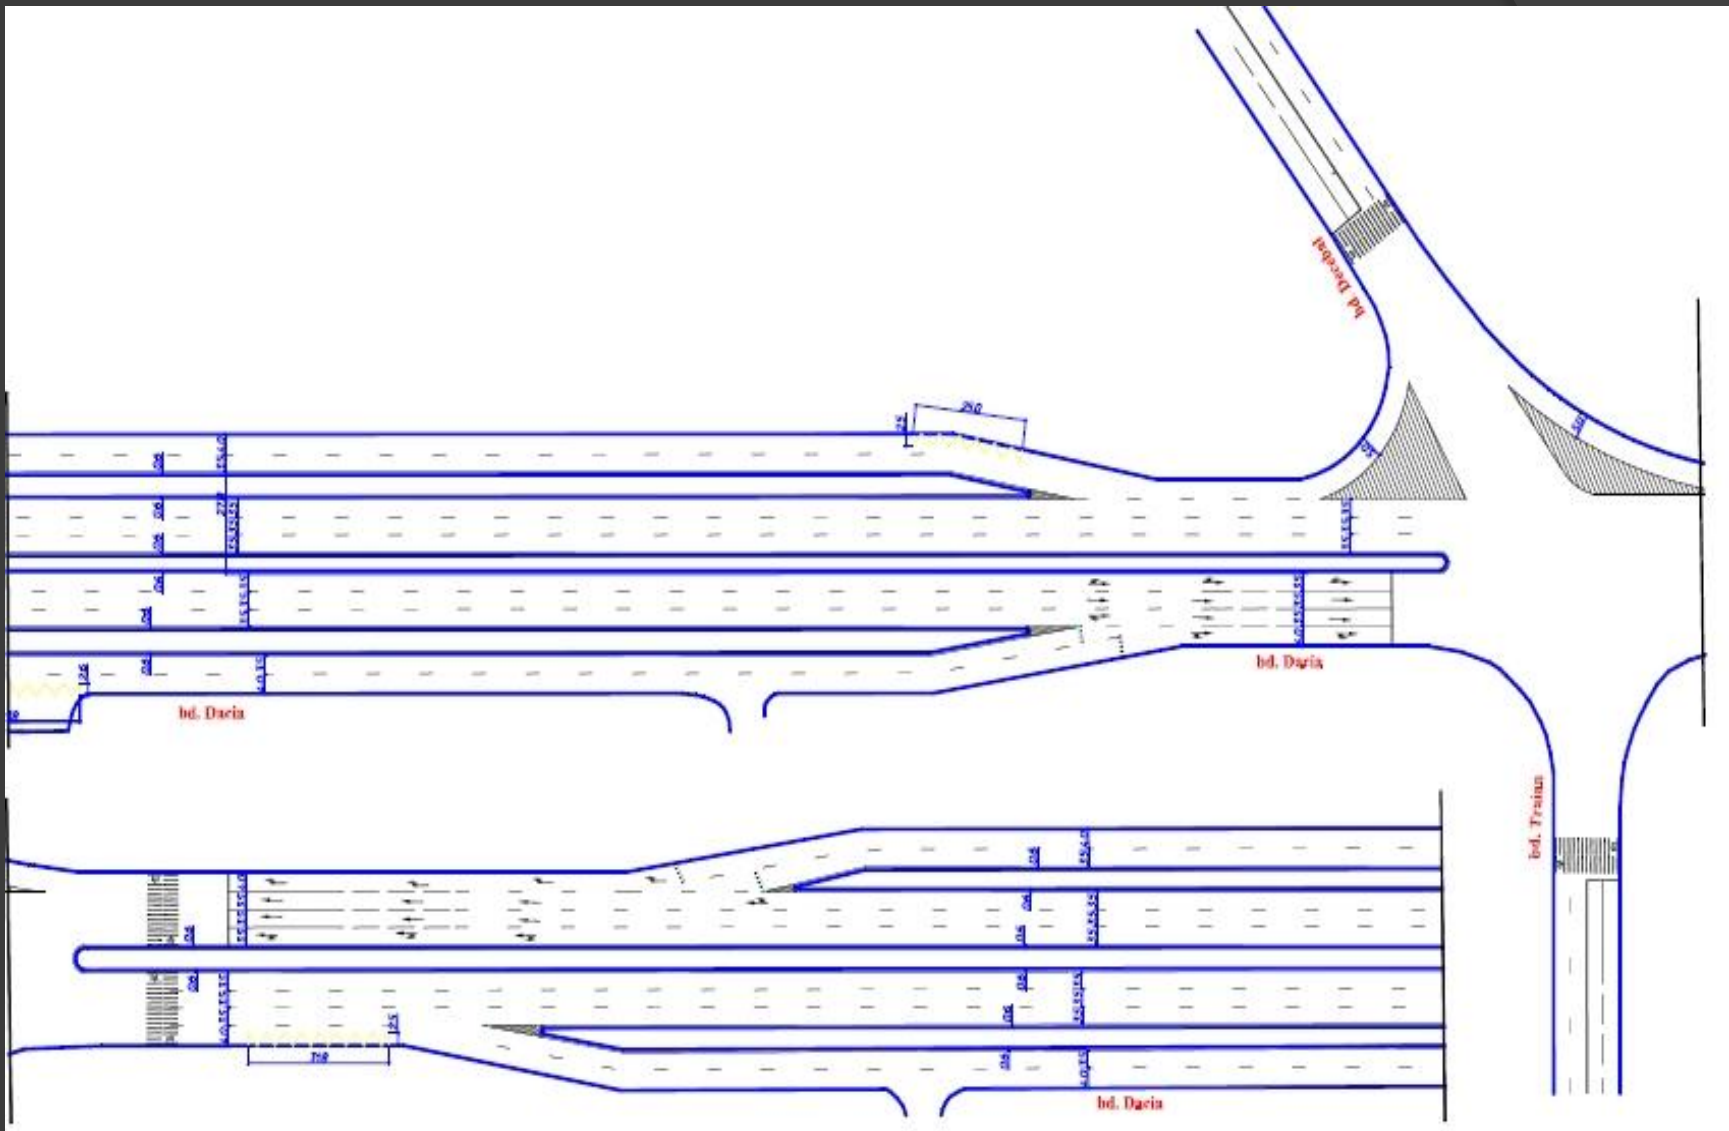



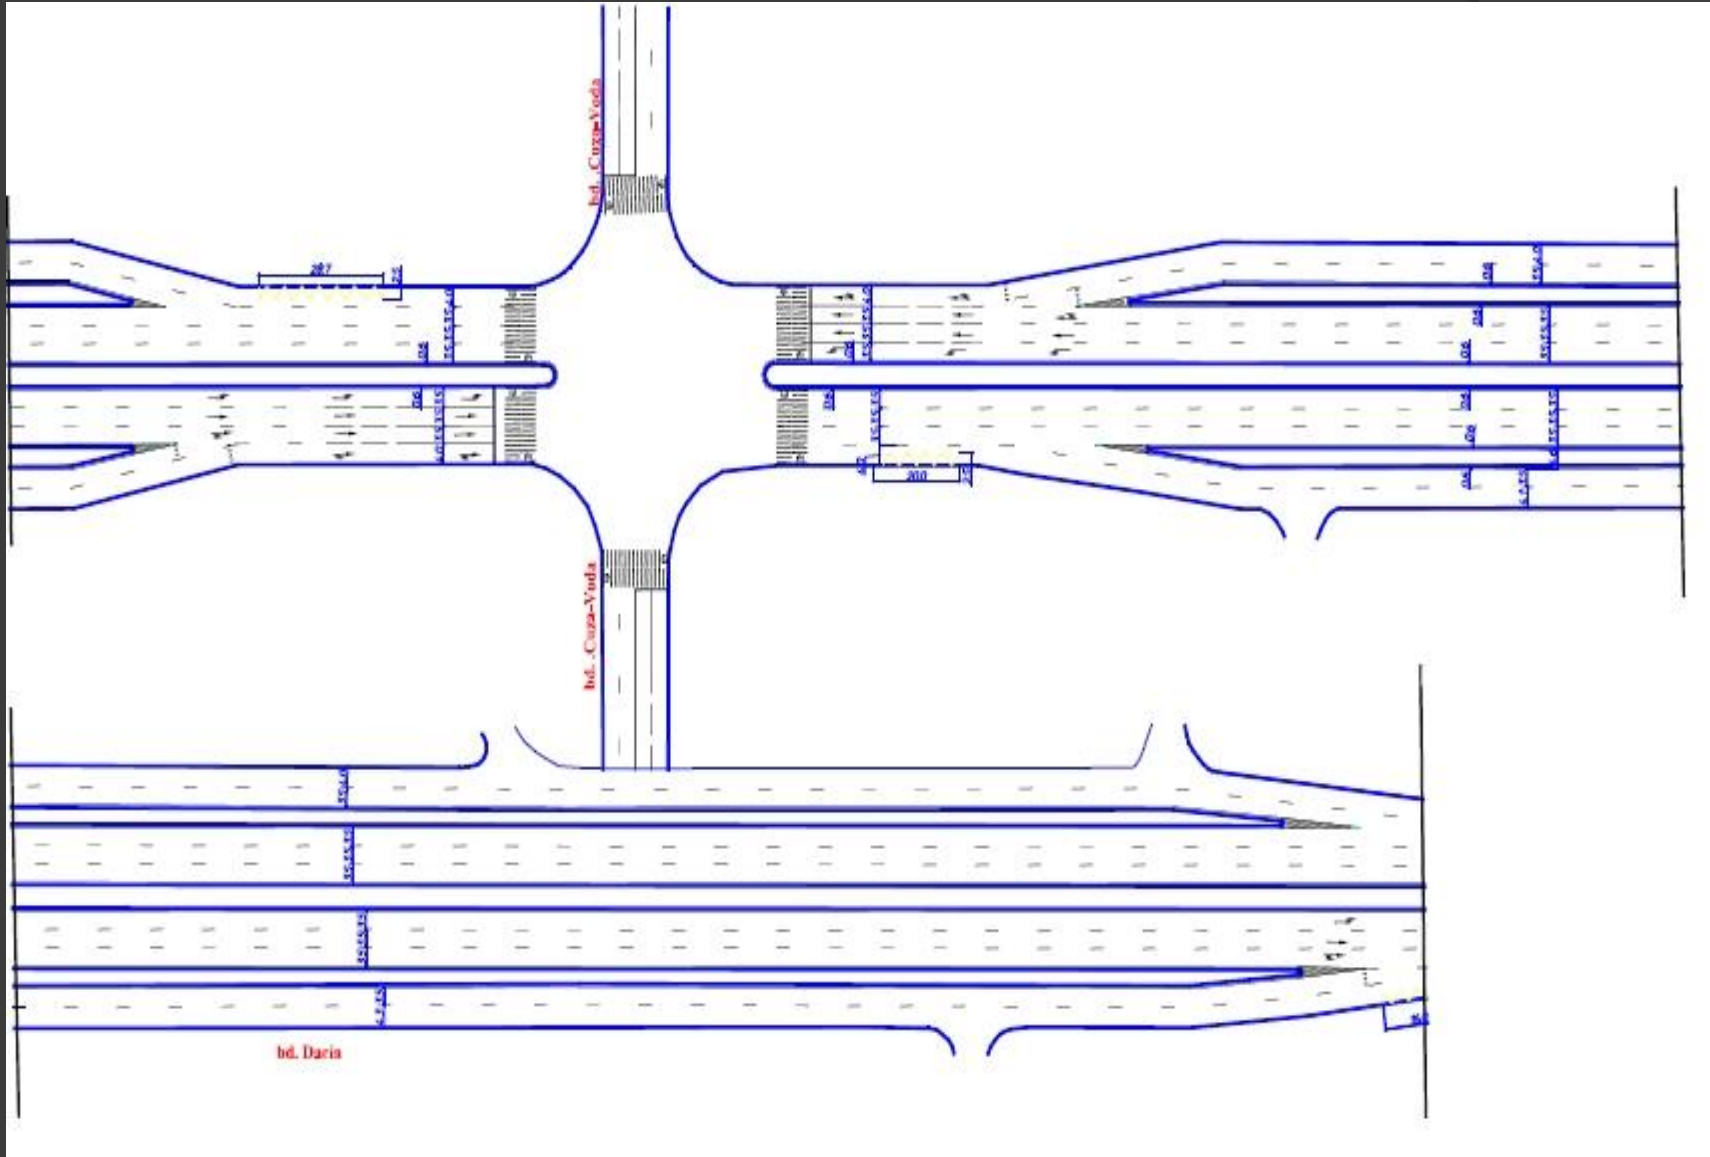


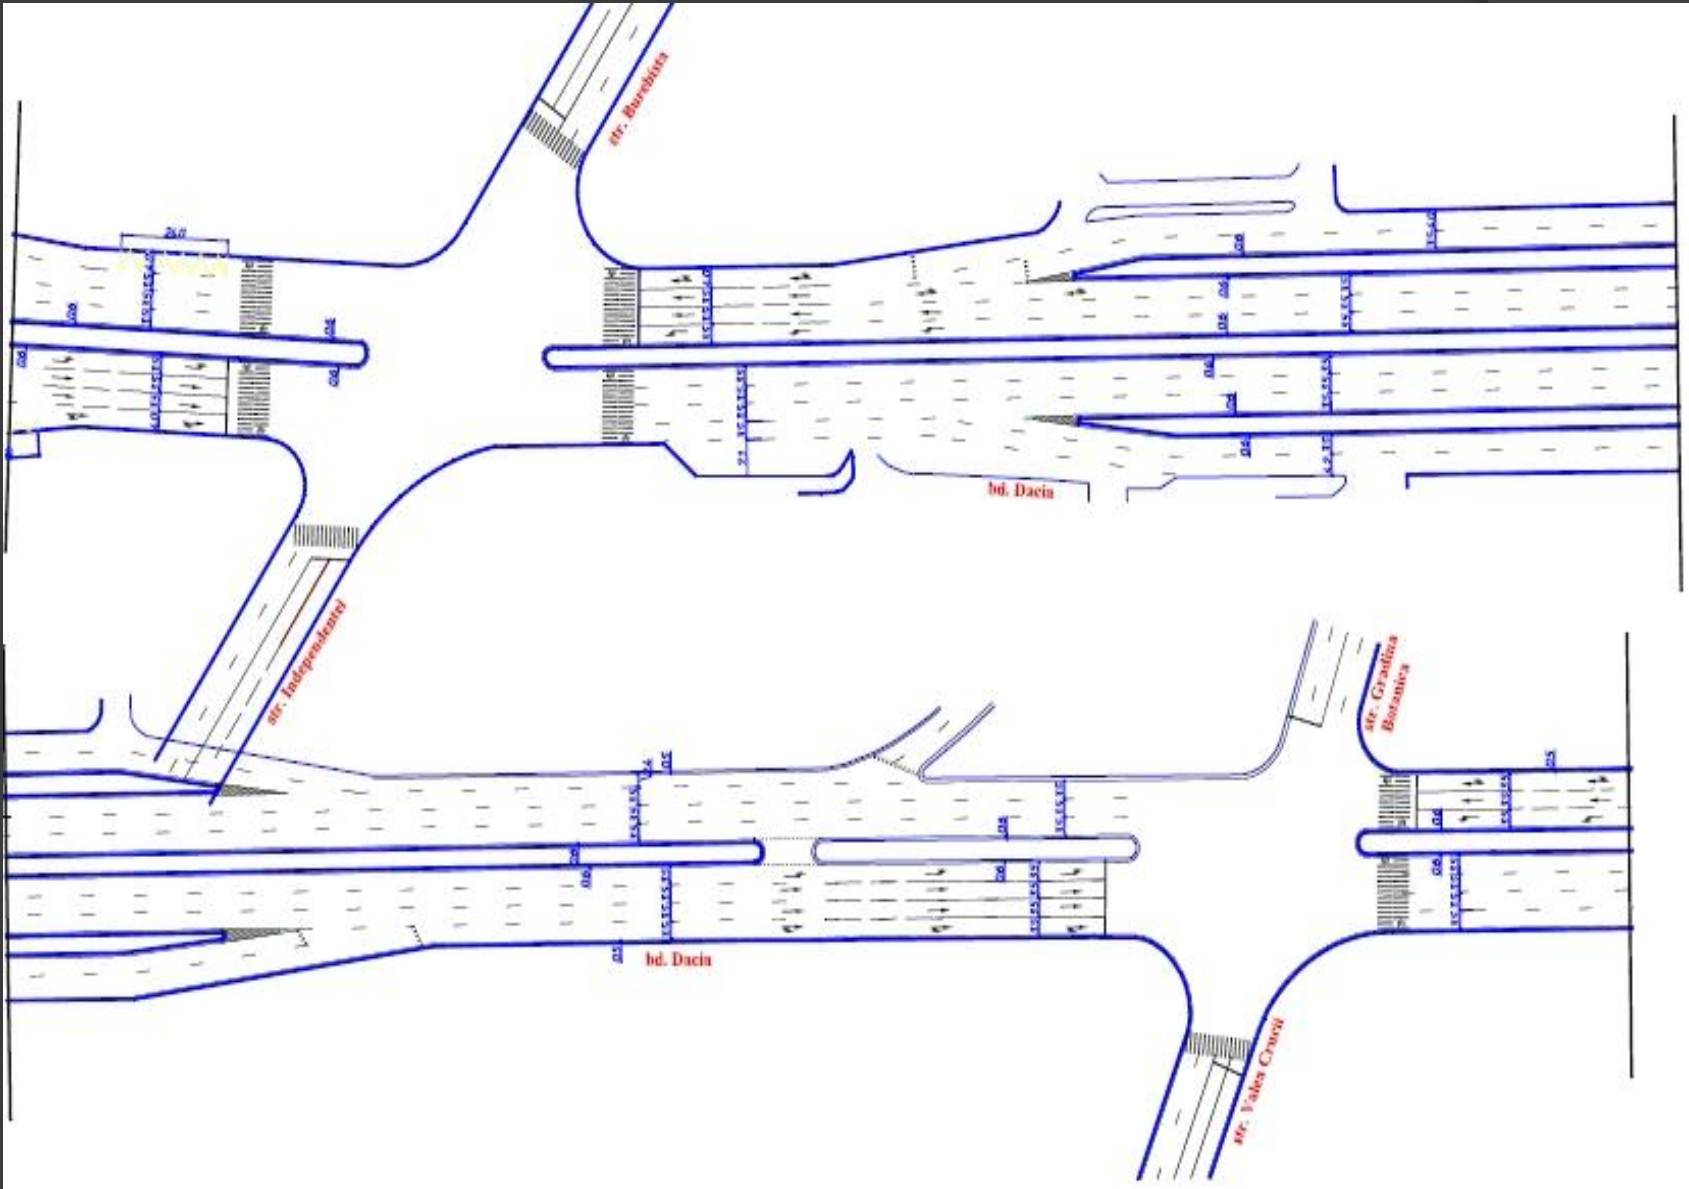


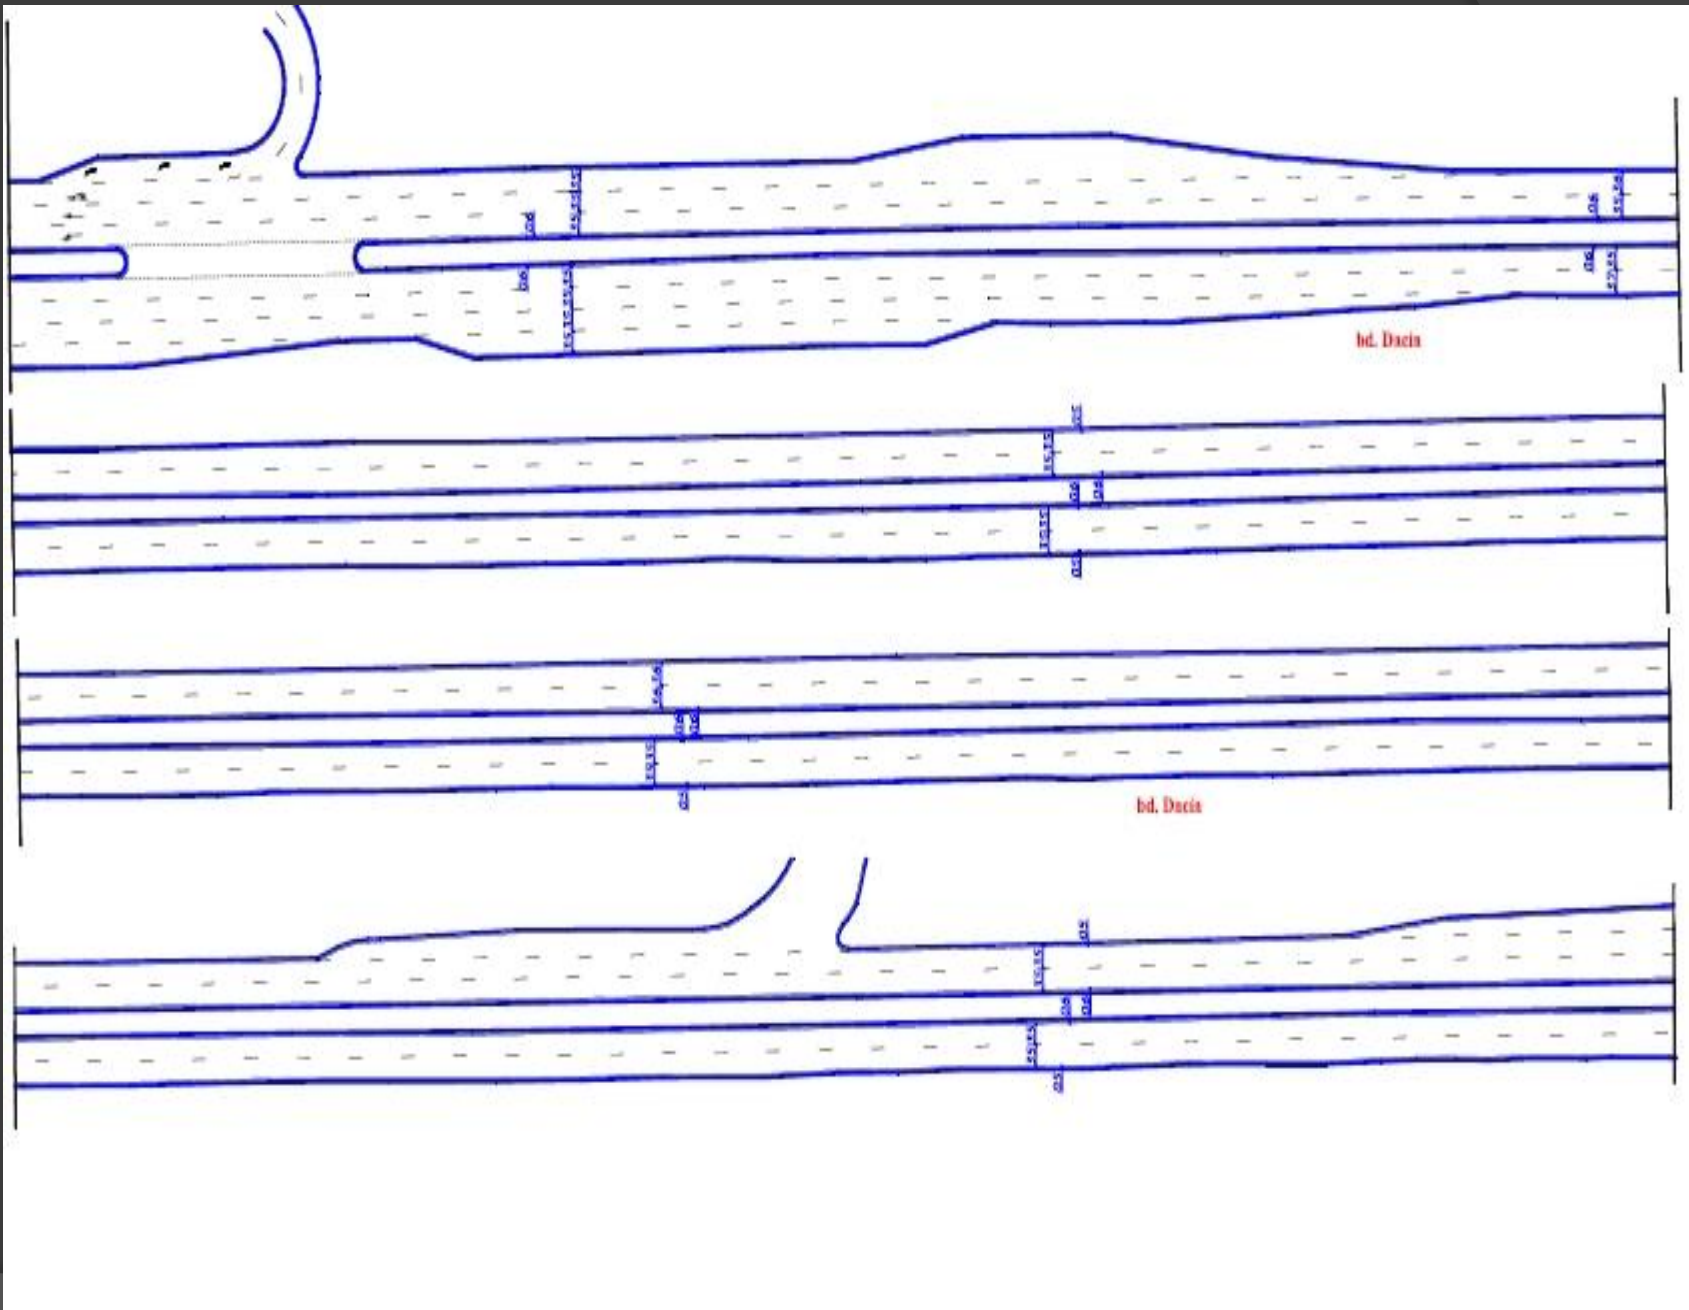

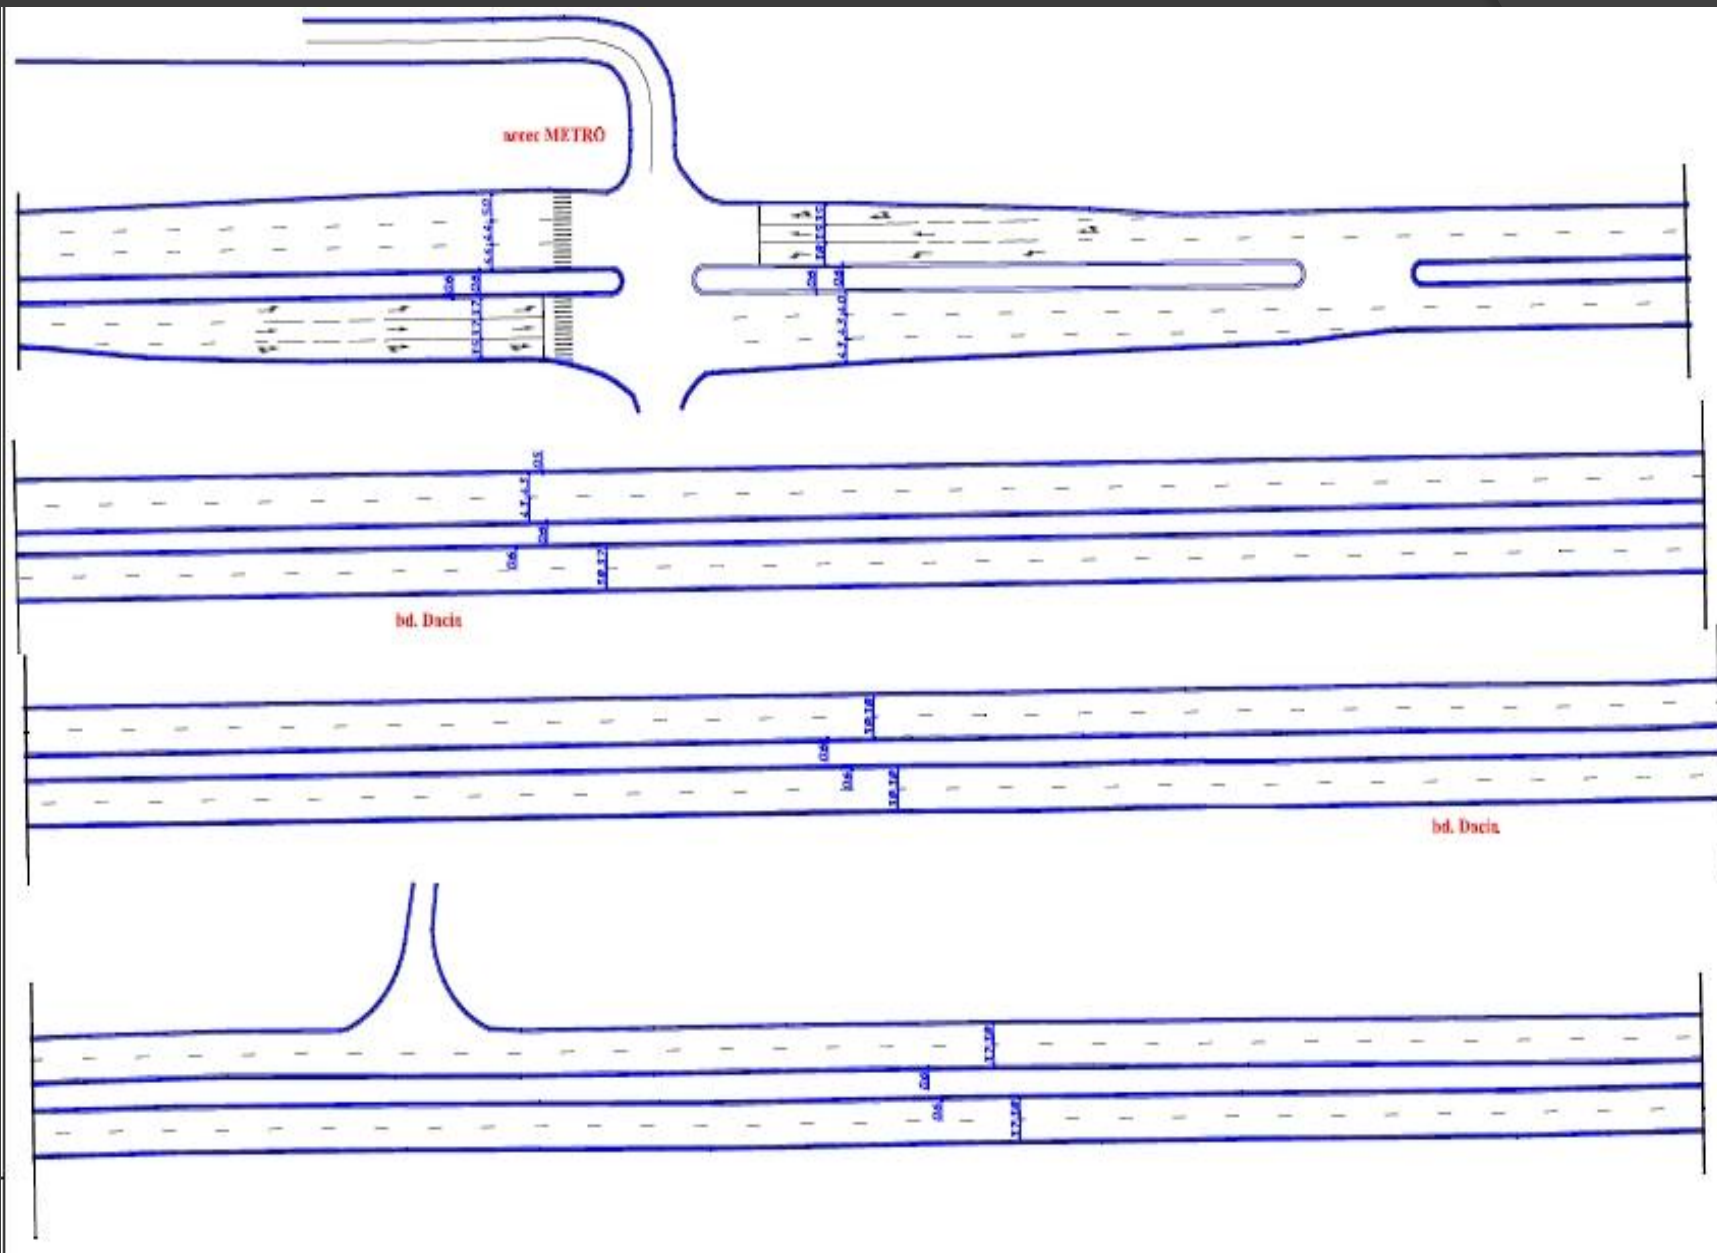

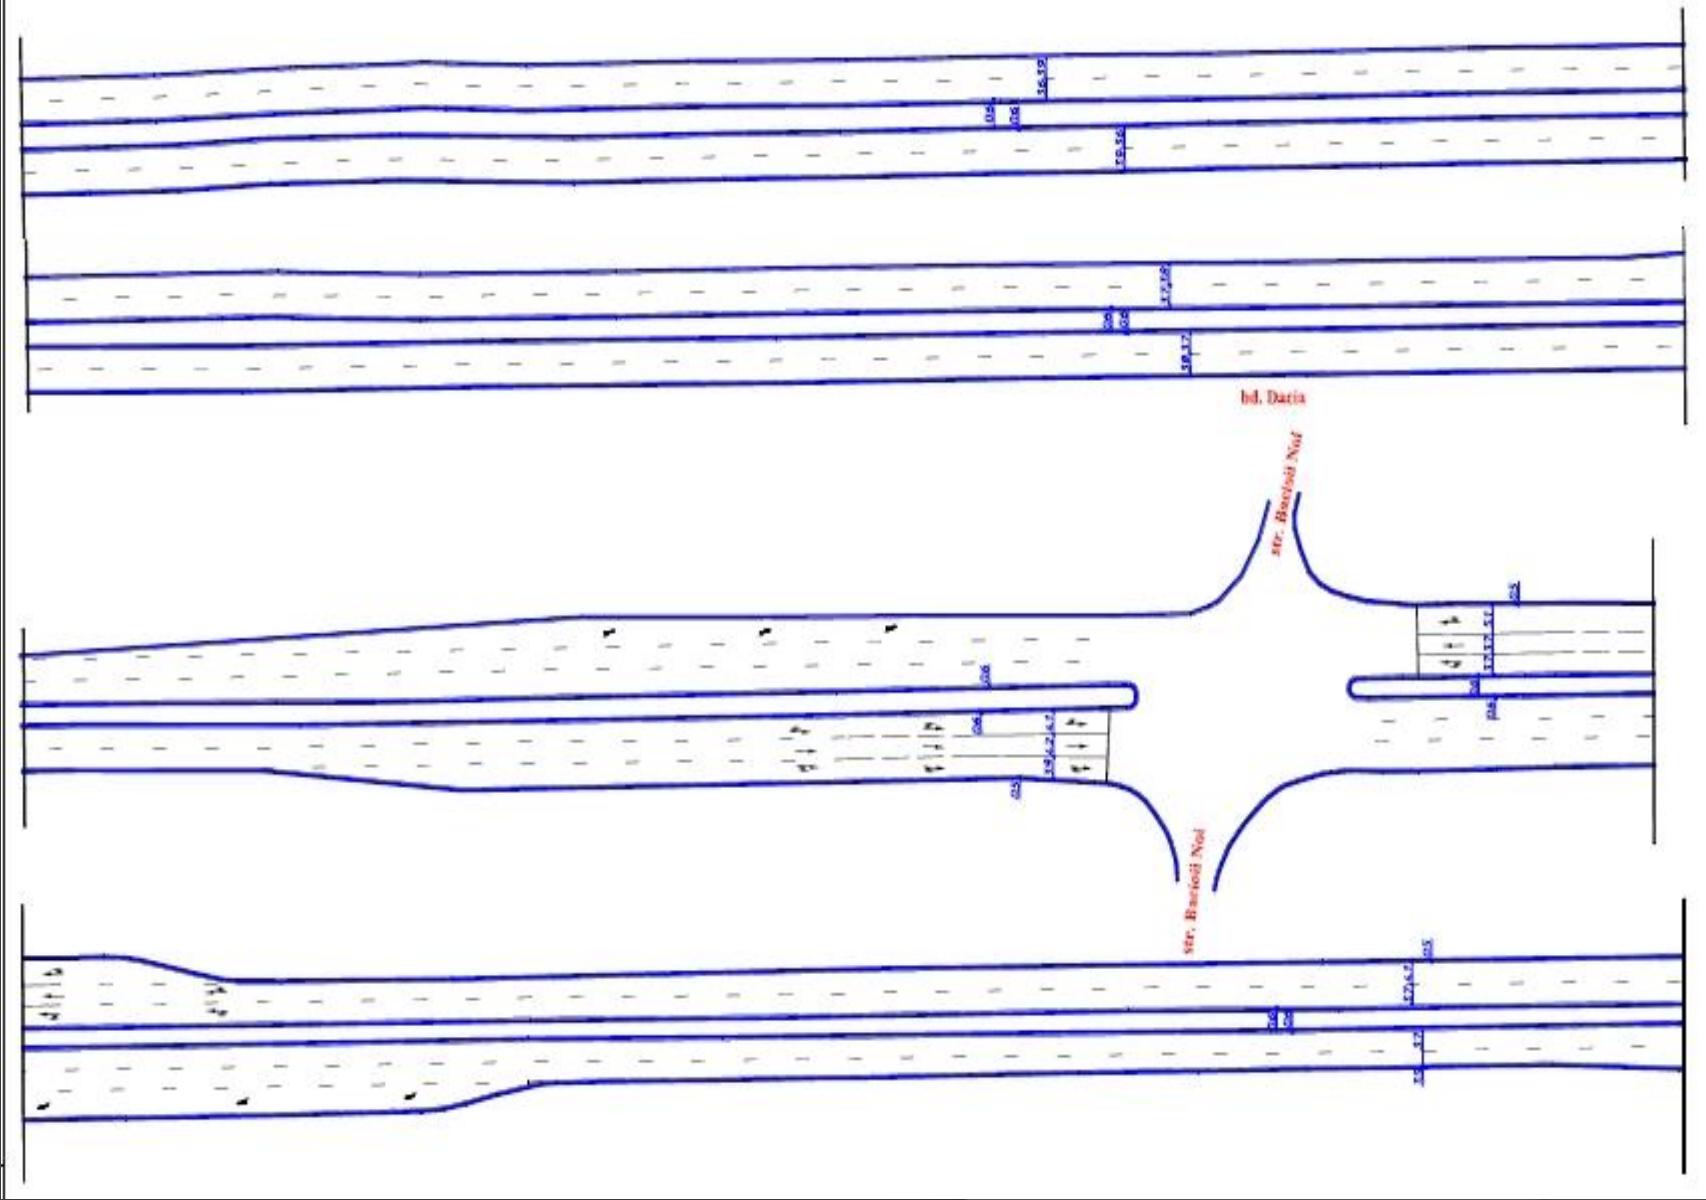

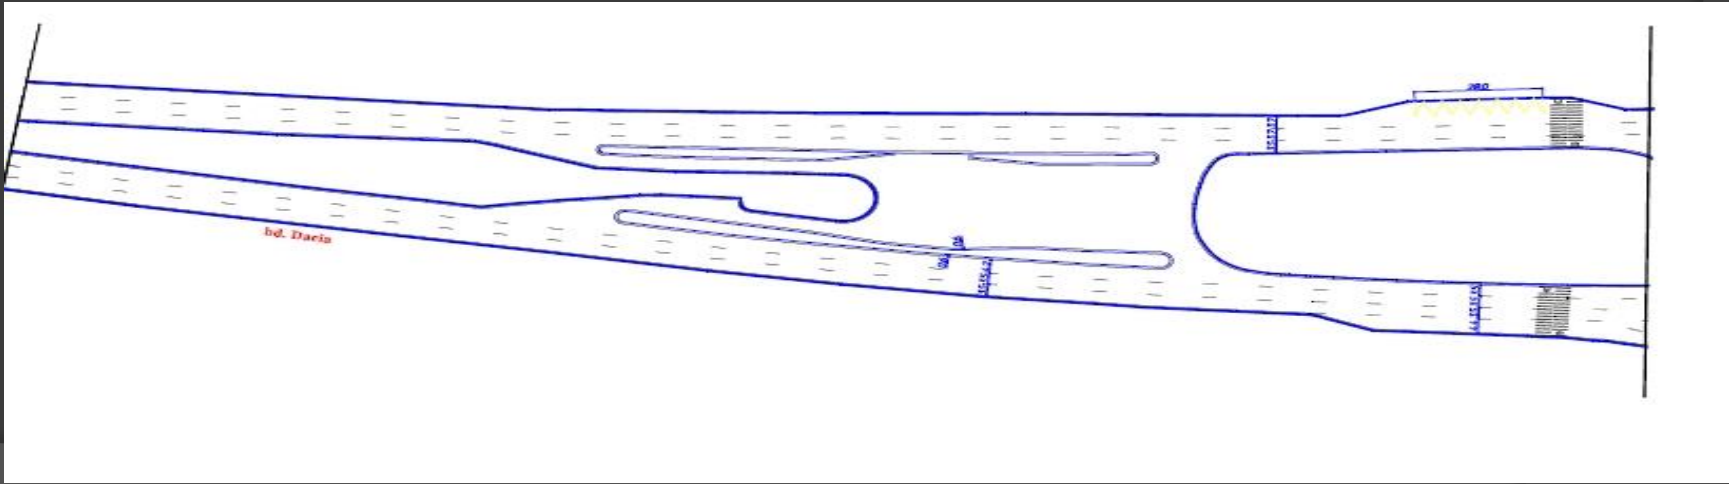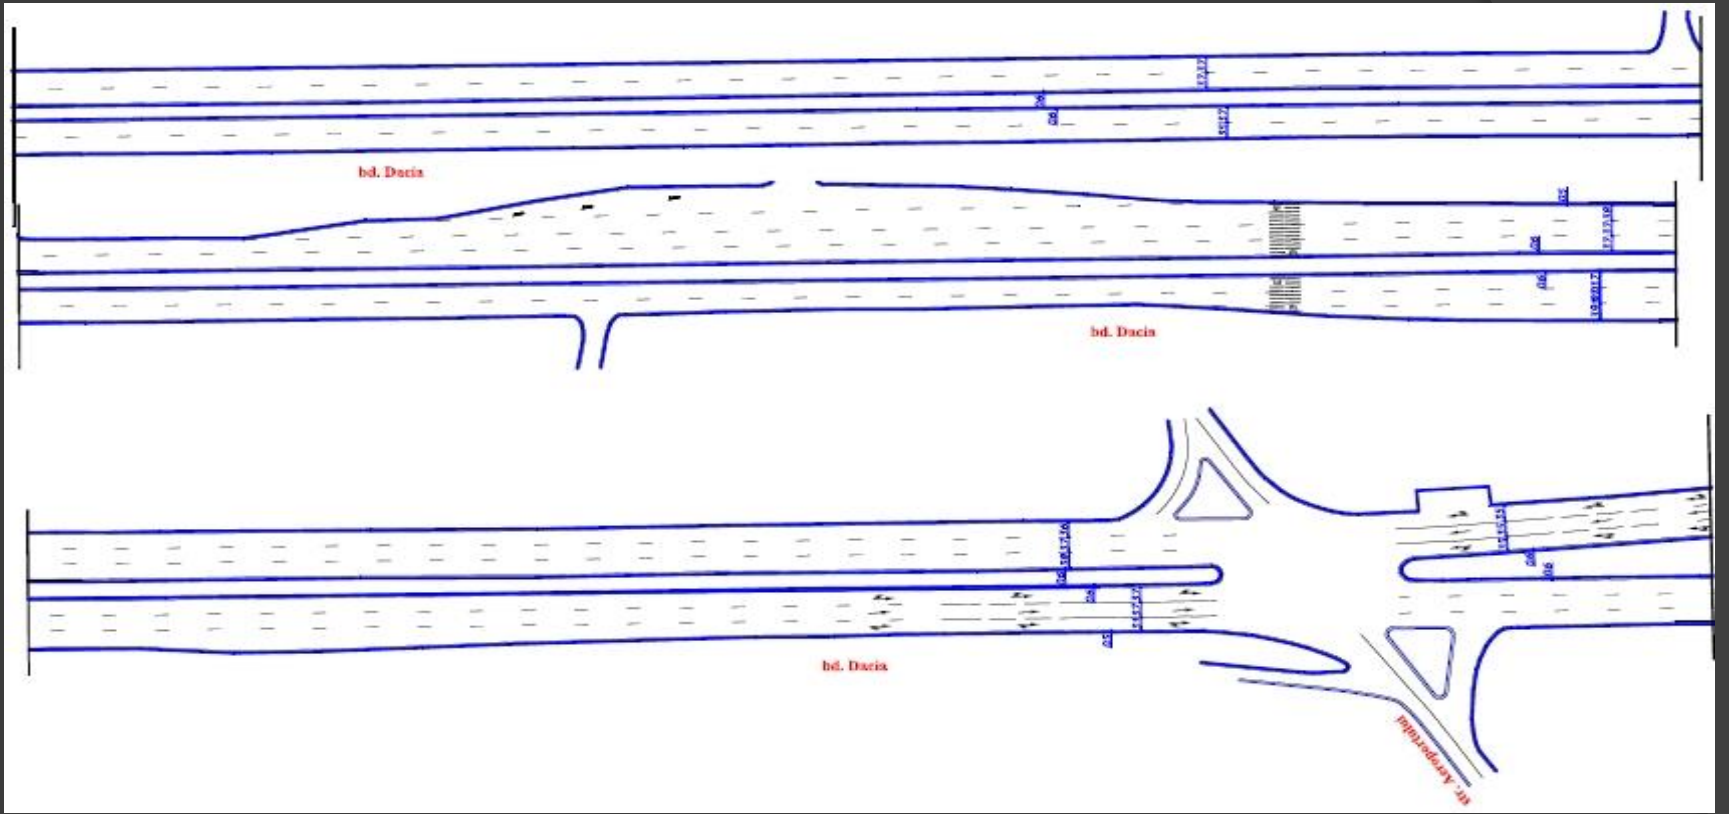

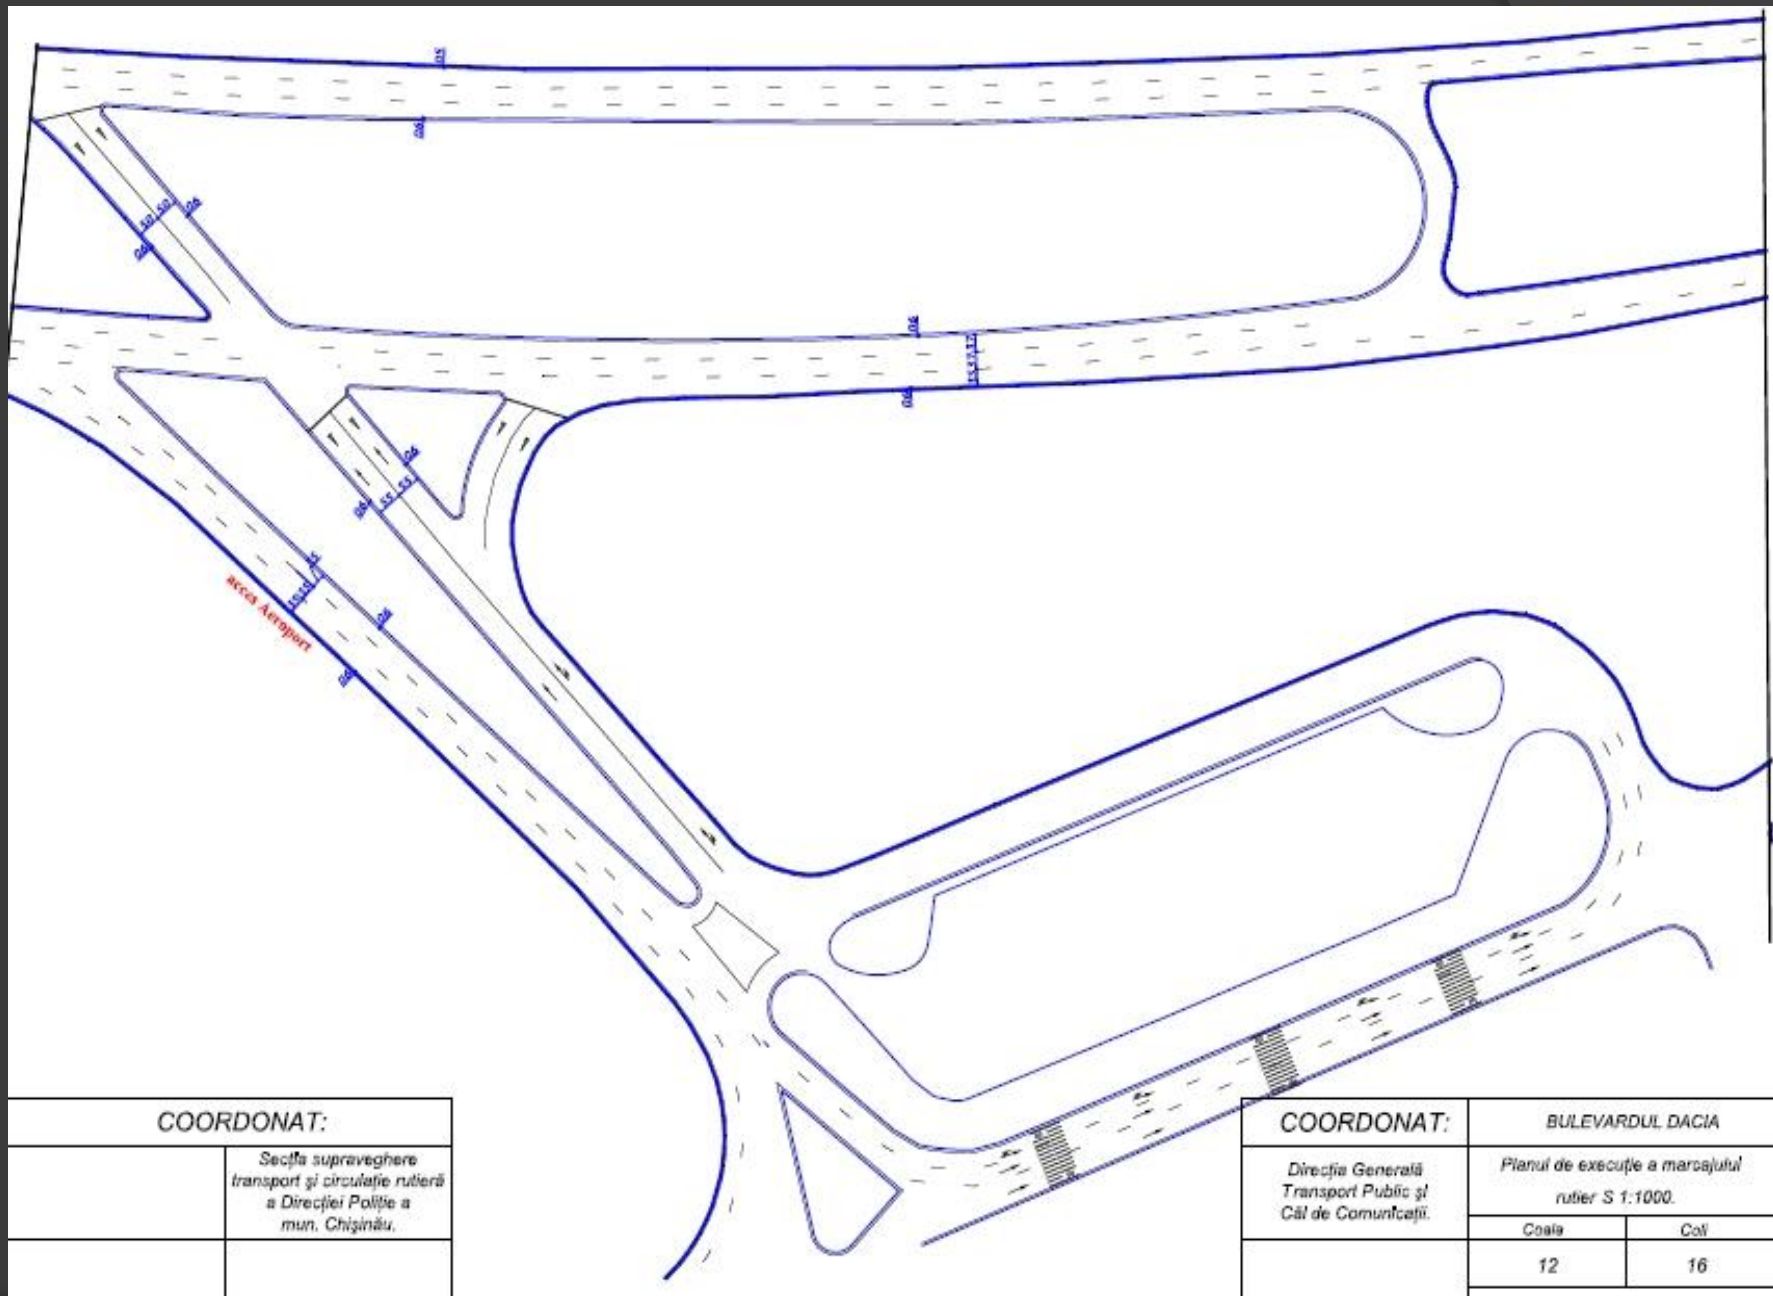

COORDONAT:

*Secția supraveghere
transport și circulație rutieră
a Direcției Poliție a
mun. Chișinău.*

COORDONAT:

BULEVARDUL DACIA

*Direcția Generală
Transport Public și
Căi de Comunicații.*


*Planul de execuție a marcajului
rutier S 1:1000.*


Coala


Colț


12

16

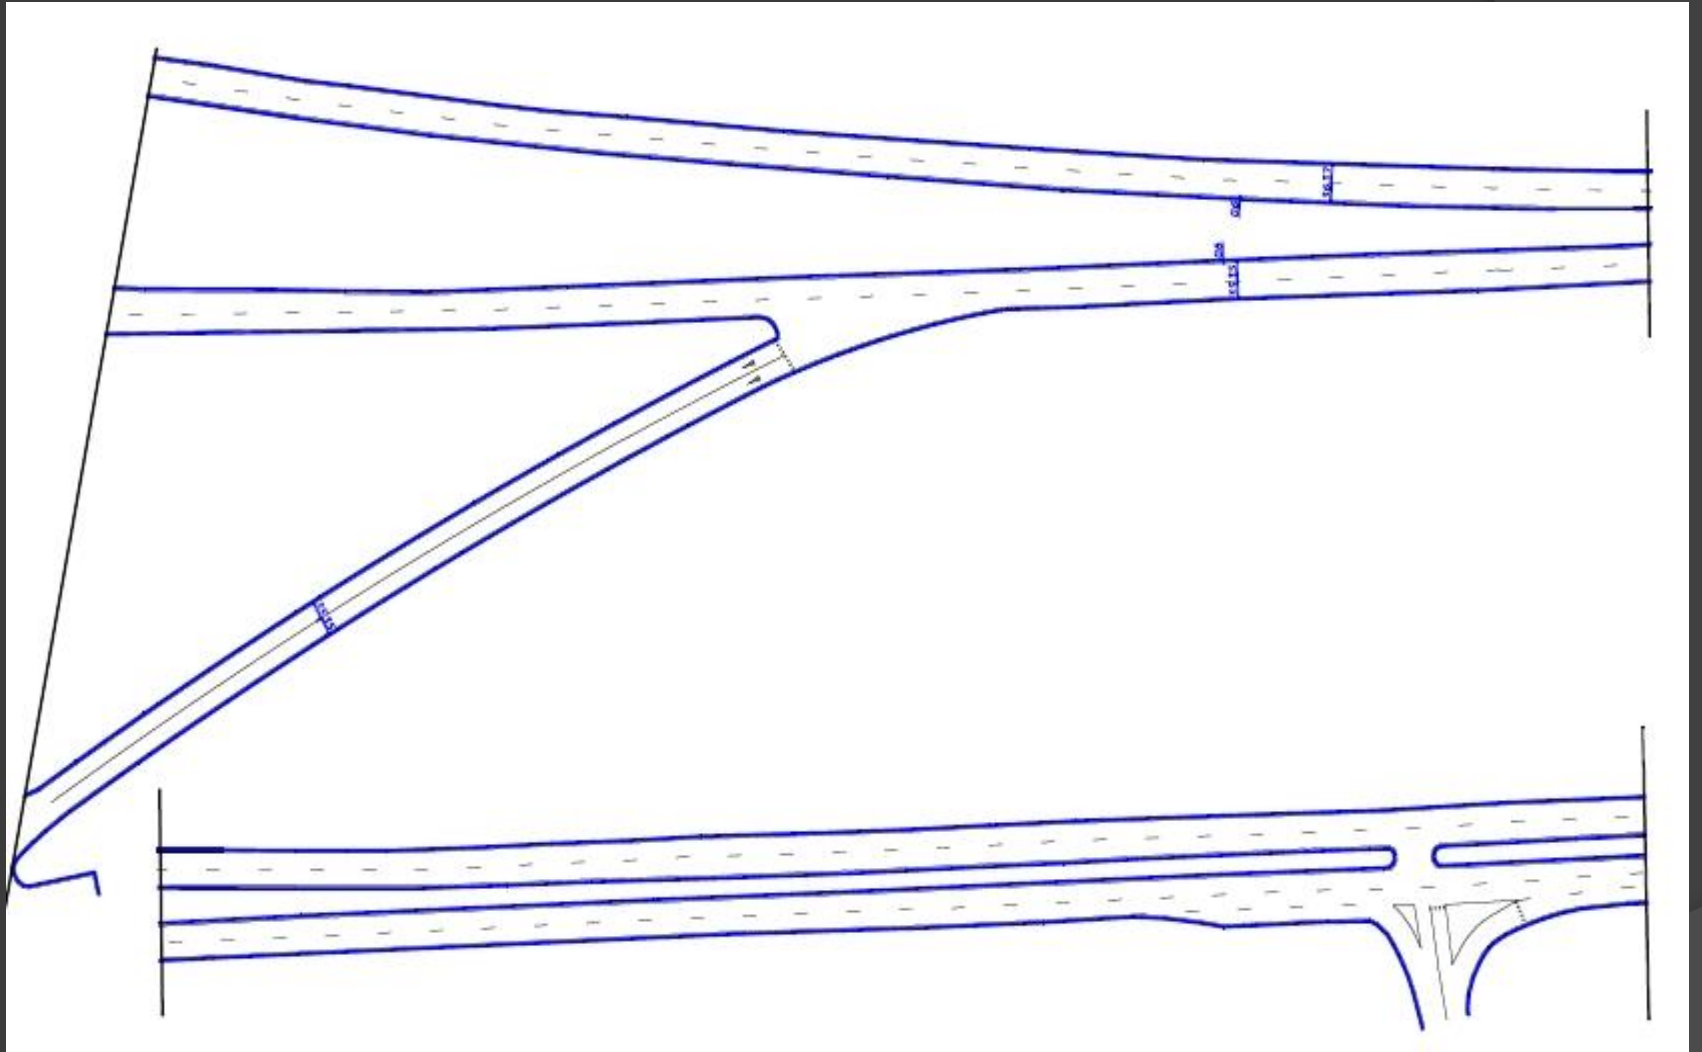

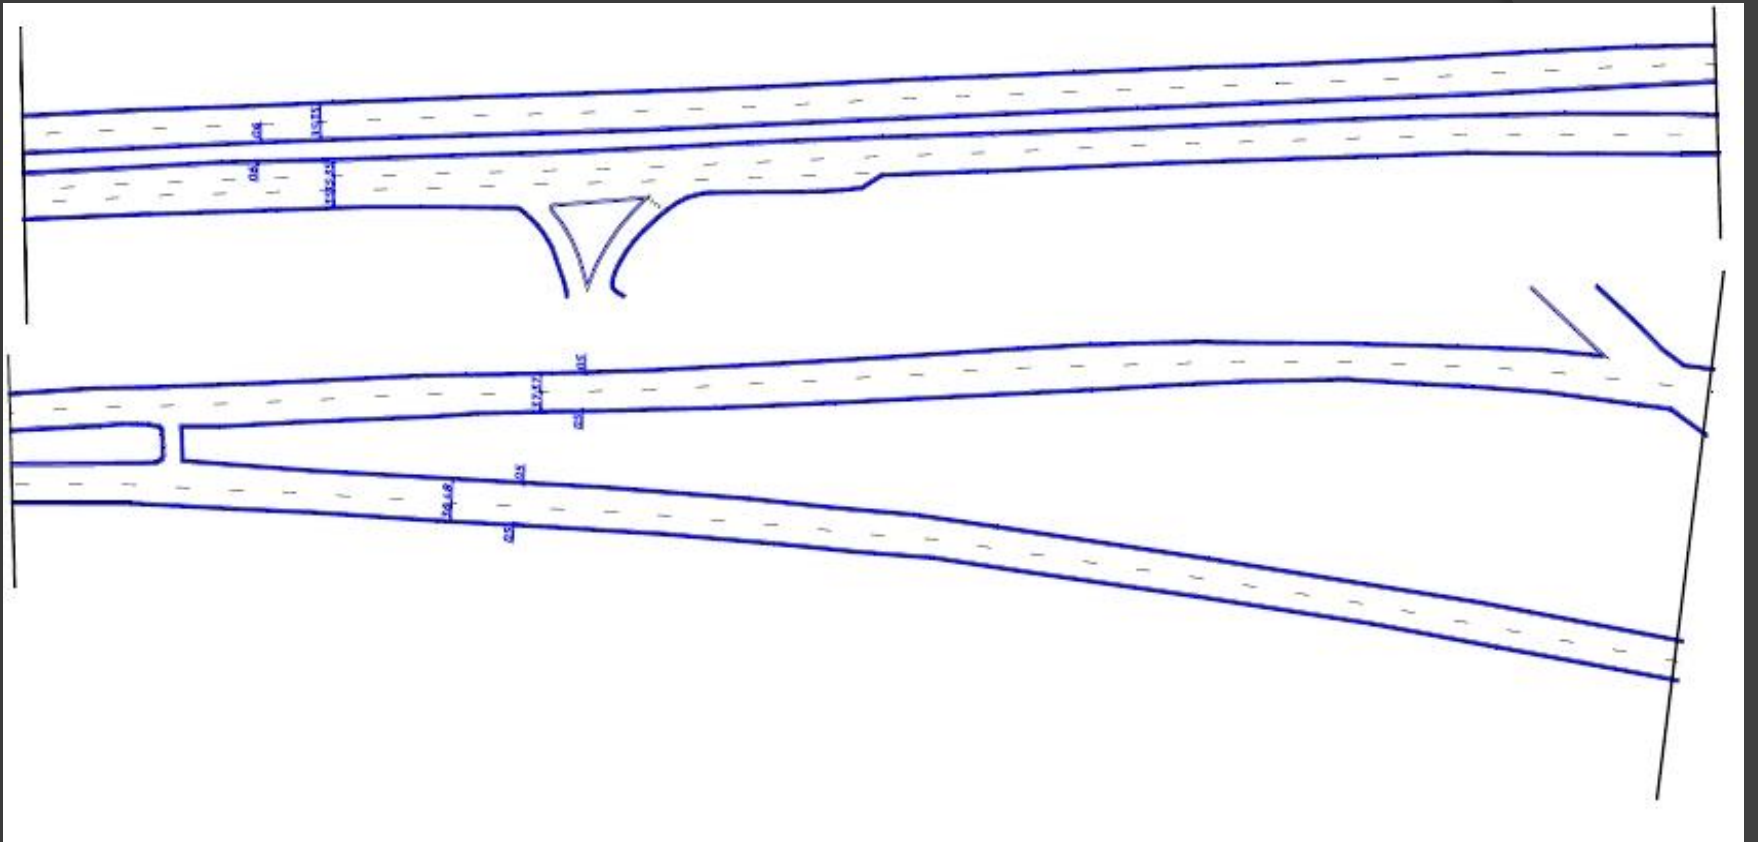

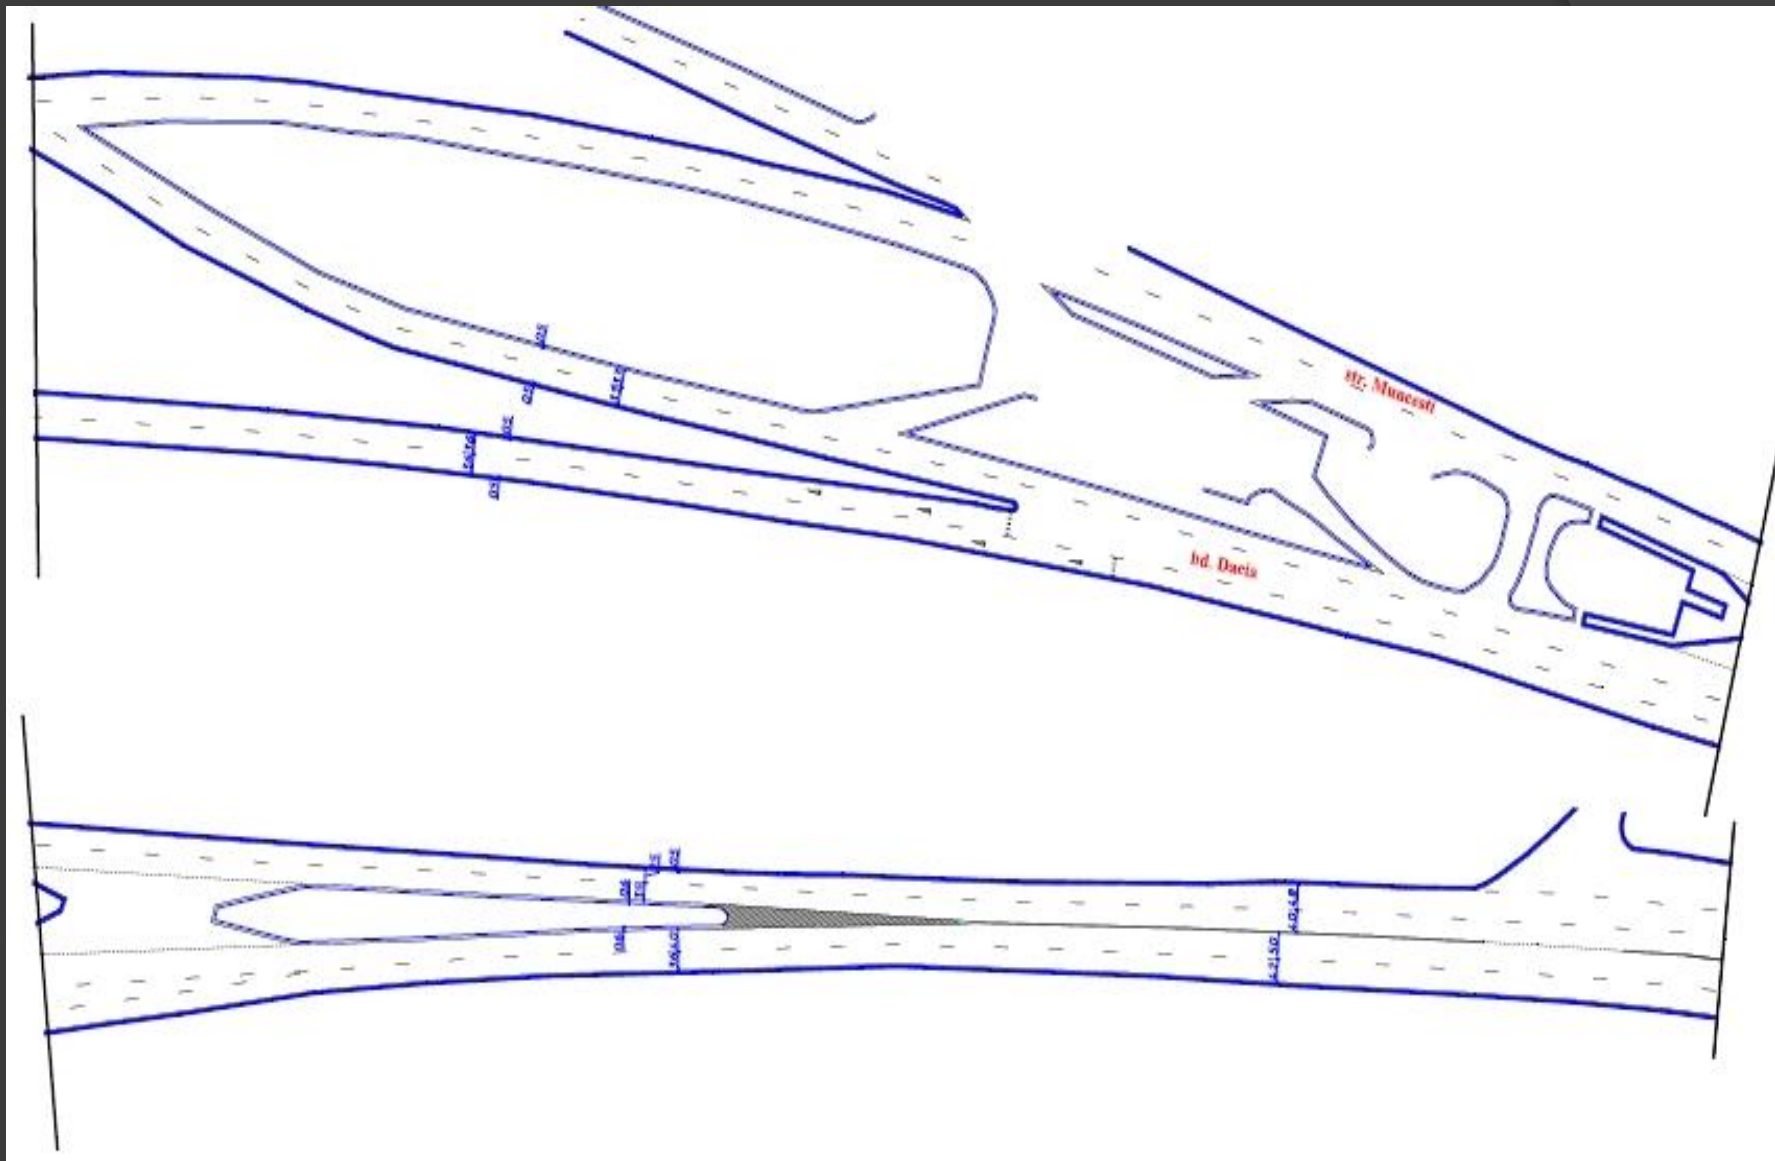

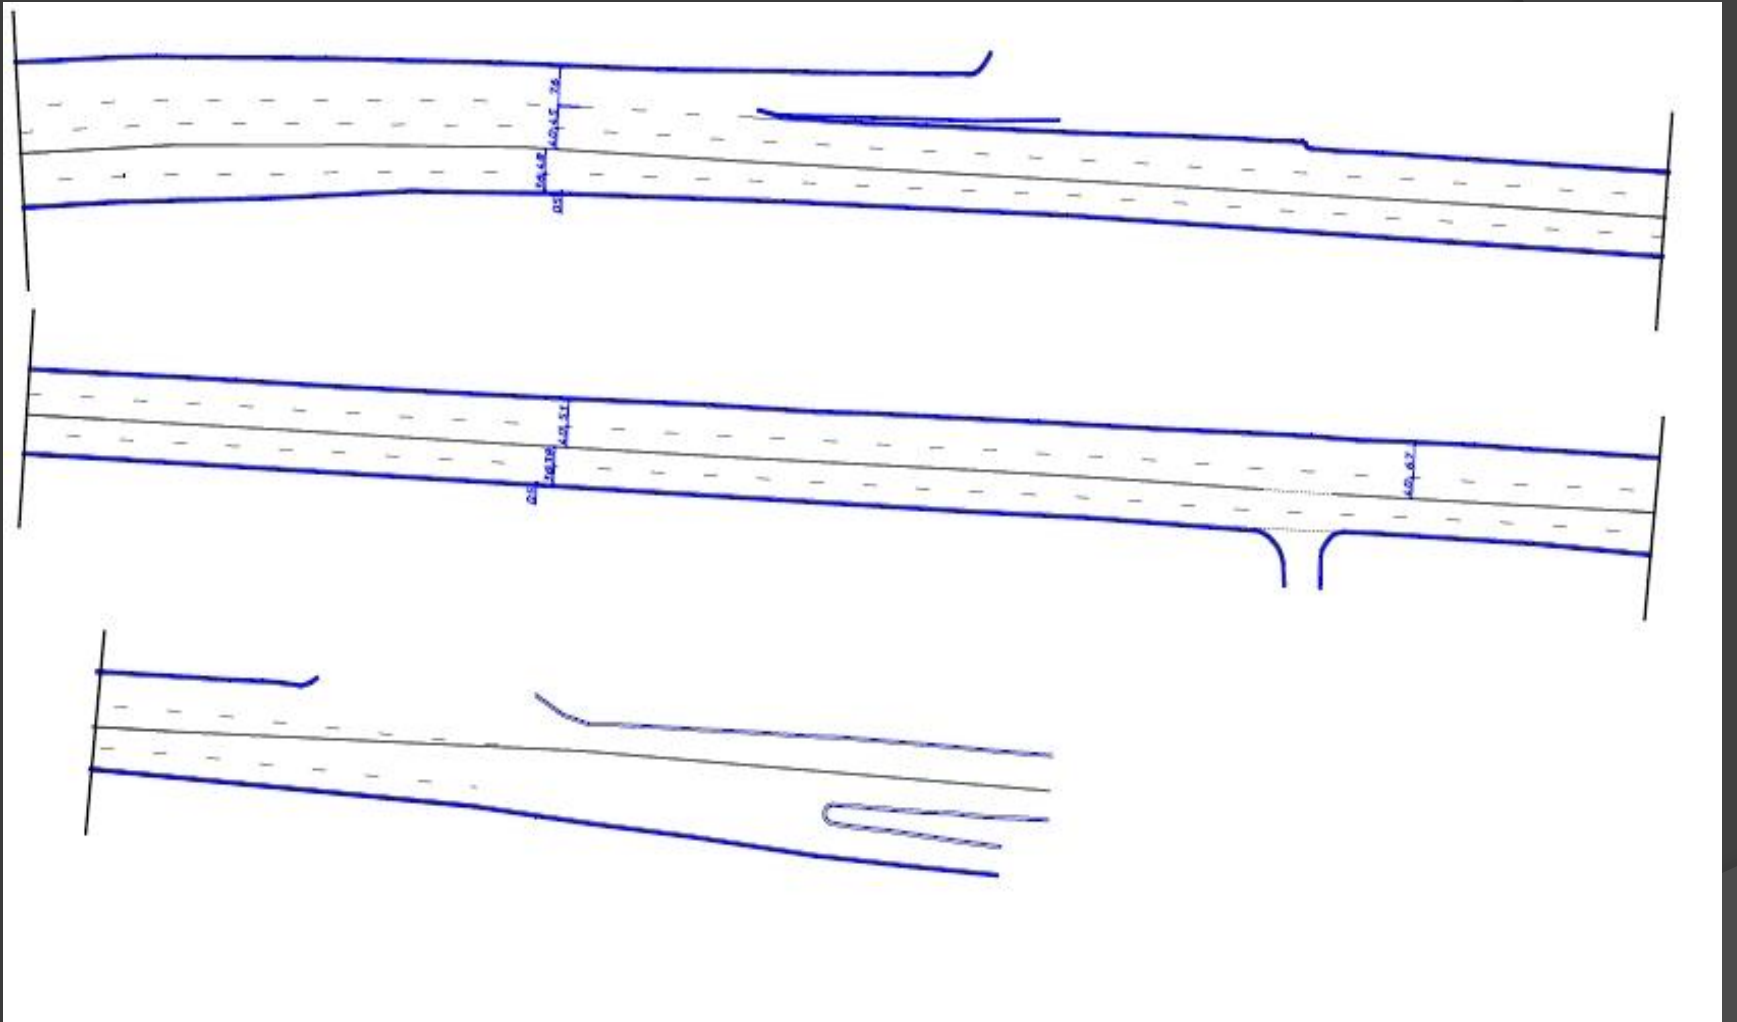

Lucrari de marcaj rutier preconizate pe perioada de 17-22.04.2018

Data	Strada	Tronsonul
17.04.2018	Bd. Dacia	Sos. Muncesti-str. V. Crucii.
18.04.2018	Bd. Dacia	Str. V. Crucii-sos. Muncesti.
19.04.2018	Bd. Dacia	Str. V. Crucii-bd. Cuza Voda.
20.04.2018	Bd. Dacia	bd. Cuza Voda-str. Trandafirilor.
21.04.2018	Viaduc-str. Ciuflea	Str. Trandafirilor-bd. Stefan cel Mare.
22.04.2018	Str. Ciuflea-Viaduc	Bd. Stefan cel Mare-str. Trandafirilor.

	Marcaj Logitudinal (m2)	Treceri Pietonale (m2)
Total	10 822 m2	781 m2