



DECIZIE

nr. _____

din _____

Cu privire la adjudecarea dreptului
de suprafață la licitație funciară a
unui lot de pământ din str. Mihail
Sadoveanu

Având în vedere avizul și soluția urbanistică, elaborate de către Direcția generală arhitectură, urbanism și relații funciare, Regulamentul pentru organizarea și desfășurarea licitațiilor funciare în municipiul Chișinău, aprobat prin decizia Consiliului municipal Chișinău nr. 2/9 din 26.07.2016, Regulamentul privind licitațiile cu strigare și cu reducere, aprobat prin Hotărârea de Guvern nr. 136/2009, în temeiul art. 4 (9) din Legea nr. 1308/1997 „Privind prețul normativ și modul de vânzare-cumpărare a pământului”, art. 14 (2) lit. b) – lit. e), art. 19 (4) și art. 77 (2) și (3) din Legea nr. 436/2006 „Privind administrația publică locală”, art. 6 din Legea nr. 136/2016 „Privind statutul municipiului Chișinău”, Consiliul municipal Chișinău DECIDE:

1. Se acceptă adjudecarea dreptului de suprafață la licitație funciară, a unui lot de pământ cu suprafața de 0,3088 ha din str. Mihail Sadoveanu, destinat amplasării unei baze de producție, conform planului-anexă. Prețul inițial de adjudecare a terenului va fi stabilit de către Comisia pentru organizarea și desfășurarea licitațiilor funciare cu strigare, care va fi nu mai mic de 350 000 lei.

2. Organizatorul licitațiilor funciare va da publicității comunicatul informativ privind desfășurarea licitațiilor funciare cu strigare și va informa populația asupra condițiilor de desfășurare a acestora, după obținerea avizelor serviciilor specializate.

3. Se solicită Serviciului cadastral teritorial Chișinău:

3.1. Să înregistreze terenul specificat în planul-anexă la prezenta decizie.

3.2. Operarea modificărilor în documentația cadastrală privind terenurile formate anterior cu numerele cadastrale 0100313419 și 0100313425, ținând cont de formarea noului teren.

4. Viceprimarul de ramură al municipiului Chișinău va asigura controlul îndeplinirii prevederilor prezentei decizii.

PREȘEDINTE DE ȘEDINȚĂ

SECRETAR INTERIMAR
AL CONSILIULUI

Adrian TALMACI

PLANUL LOTULUI

aprobat pentru adjudecare

situat în sectorul: **Ciocana, str. Mihail Sadoveanu**

Aria lotului: **0,3088 ha**

Scara: **1:1500**

Planşa: **0, 0**

COORDONAT:

Arhitect-şef interimar al municipiului Chişinău

Ivan Carpop

Şeful Direcţiei funciare

Nicolae Crăciun




Şeful secţiei	Igor Cristal
Specialist principal	Viorel Mîrza

SECRETAR AL CONSILIULUI

Valeriu Didencu

PLANUL DE SITUAȚIE

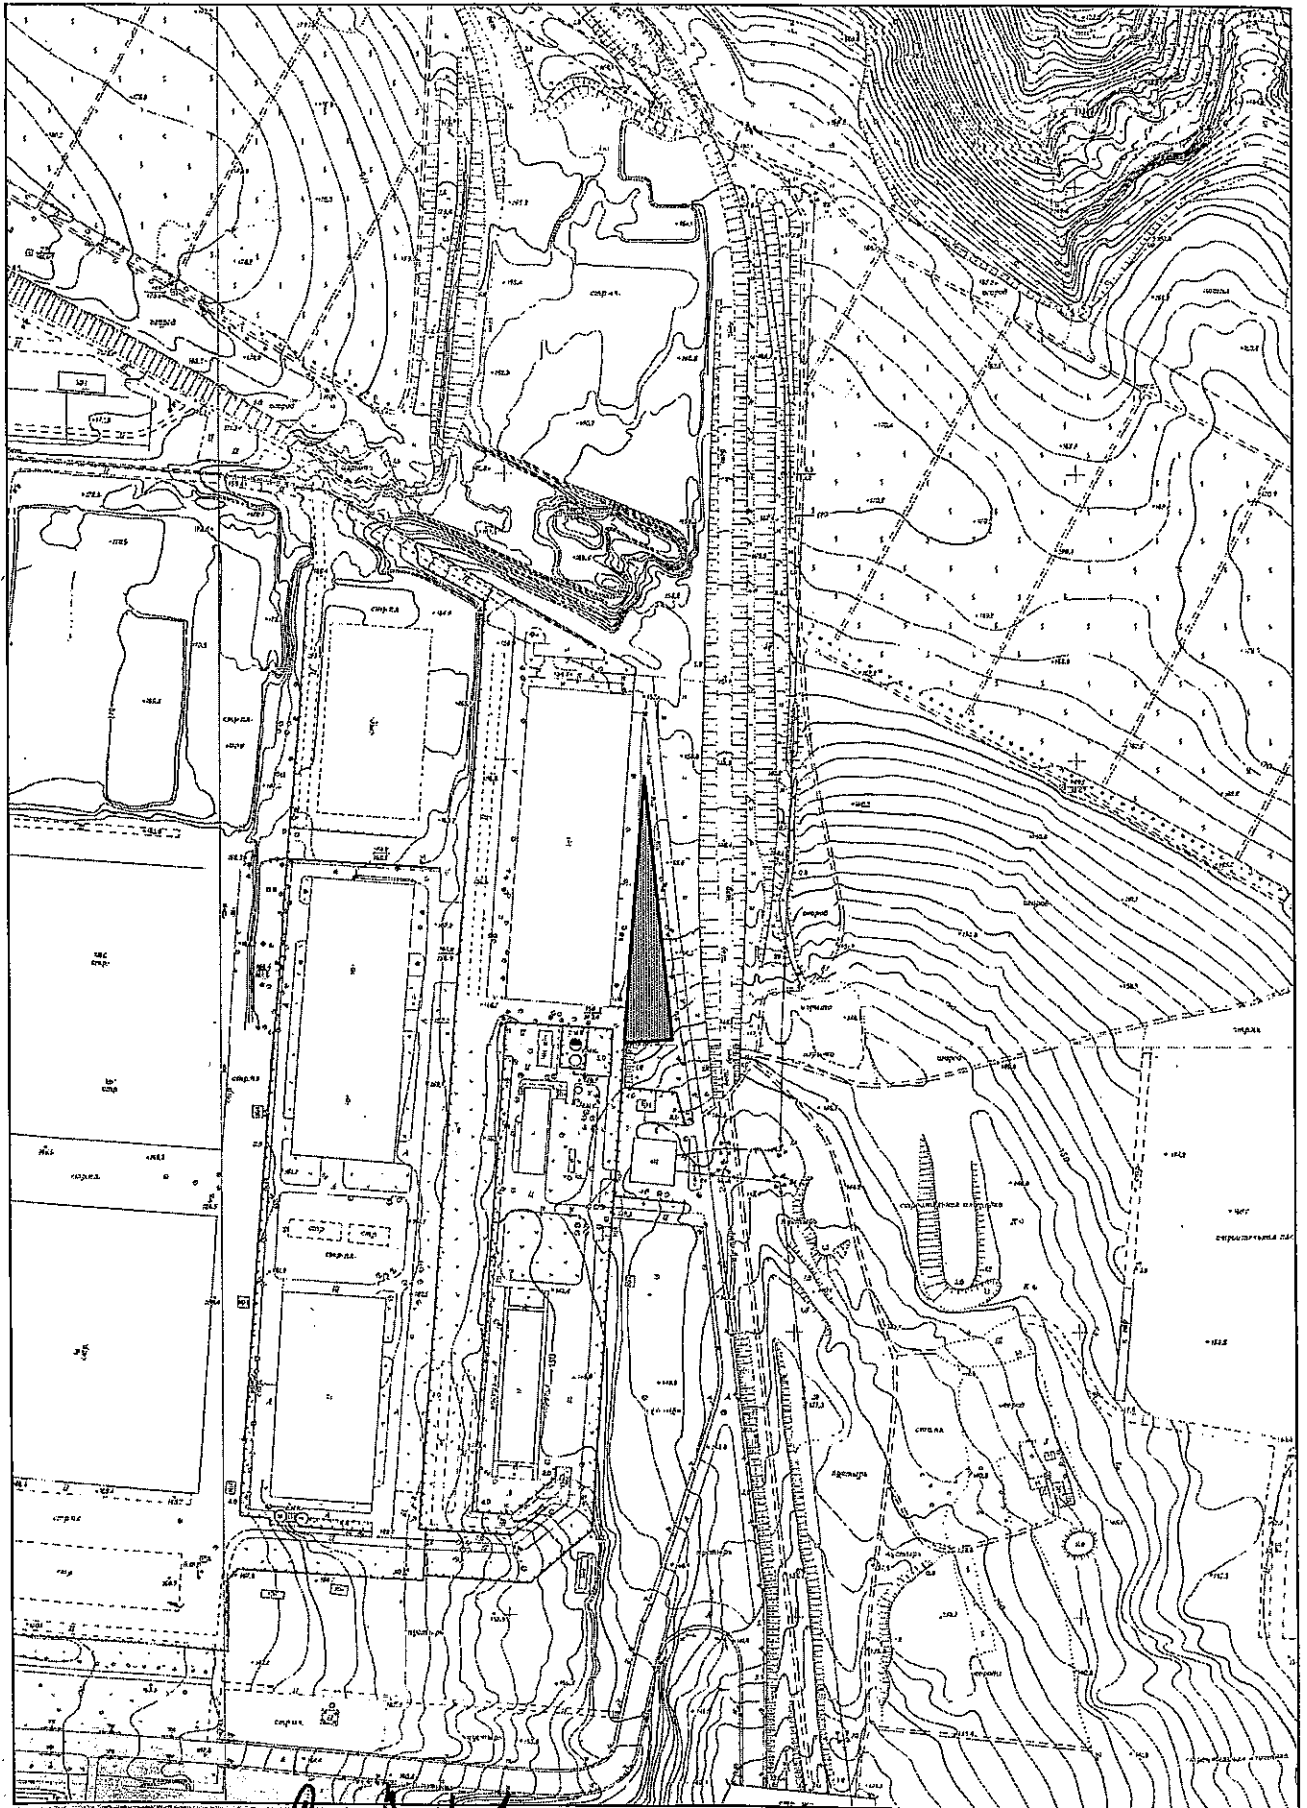

Quint N. Groganu 26.01.16

NOTĂ INFORMATIVĂ

la proiectul de decizie „Cu privire la adjudecarea dreptului de suprafață la licitație funciară a unui lot de pământ din str. Mihail Sadoveanu”

Proiectul de decizie a fost elaborat în temeiul următoarelor acte:

- avizul și soluția urbanistică elaborată de către Direcția generală arhitectură, urbanism și relații funciare;

- Regulamentul pentru organizarea și desfășurarea licitațiilor funciare în municipiul Chișinău, aprobat prin decizia Consiliului municipal Chișinău nr. 2/9 din 26.07.2016;

- Regulamentul privind licitațiile cu strigare și cu reducere, aprobat prin Hotărârea Guvernului Republicii Moldova nr. 136/2009;

- art. 4 (9) din Legea nr.1308/1997 “Privind prețul normativ și modul de vânzare-cumpărare a pământului”;

- art. 14 (2) lit. b) – lit. e), art. 19 (4) și art. 77 (2) și (3) din Legea nr.436/2006 “Privind administrația publică locală”.

Lotul de pământ cu suprafața de 0,3088 ha din str. Mihail Sadoveanu este destinat amplasării unei baze de producție.

Prețul inițial de adjudecare a terenului va fi stabilit de către Comisia pentru organizarea și desfășurarea licitațiilor funciare cu strigare, care va fi nu mai mic de 350 000 lei.

Svetlana Dogotaru,
Șef al Direcției generale arhitectură,
urbanism și relații funciare





**REPUBLICA MOLDOVA
CONSILIUL MUNICIPAL CHIȘINĂU**

Comisia pentru construcții, arhitectură și relații funciare

A V I Z

din *29 iunie* 2016

Asupra proiectului de decizie al Consiliului municipal Chișinău „Cu privire la adjudecarea, prin vânzare – cumpărare a unui lot de pământ din str. M. Sadoveanu”.

Comisia a examinat proiectul de decizie nominalizat și a DECIS:

A accepta proiectul de decizie al Consiliului municipal Chișinău „Cu privire la adjudecarea, prin vânzare – cumpărare a unui lot de pământ din str. M. Sadoveanu” și a recomanda Consiliului municipal Chișinău spre aprobare.

Președinte

Vadim Cojușneanu

Secretar

Liviu Oboroc