

## CONSILIUL MUNICIPAL CHIȘINĂU

### DECIZIE

nr. \_\_\_\_\_

din \_\_\_\_\_

Cu privire la formarea unor bunuri imobile și stabilirea statutului de spațiu verde (scur) terenului din str. Tăbăcăria Veche, cu atribuirea denumirii „Scurul Tăbăcăria Veche”

Având în vedere inițierea procedurii de formare a bunurilor imobile în conformitate cu prevederile art. 3, lit. a) și lit. b), art. 4 lit. a), art. 5), art.17 al Legii nr. 354/2004 „Cu privire la formarea bunurilor imobile” în baza cererii locuitorilor din str. Tăbăcăria Veche, demersului Direcției generale locativ-comunale și amenajare, avizul și soluția urbanistică elaborată de către Direcția generală arhitectură, urbanism și relații funciare, în temeiul Legii nr. 591/1999 „Cu privire la spațiile verzi ale localităților urbane și rurale”, art. 9 din Codul funciar al Republicii Moldova, art. 14 (2) lit. b) – lit. e), art. 19 (4) și art. 77 (2) și (3) din Legea nr. 436/2006 „Privind administrația publică locală”, art. 6 din Legea nr. 136/2016 „Privind statutul municipiului Chișinău”, Consiliul Municipal Chișinău DECIDE:

1. Se formează lotul de pământ proprietate a municipiului Chișinău, domeniul public, din str. Tăbăcăria Veche, cu suprafața de 0,0907 ha, prin separare din terenul domeniului public al municipiului Chișinău cu numărul cadastral 0100301636, conform planului anexă.

2. Se stabilește statutul de spațiu verde (scur) terenului domeniului public, cu suprafața de 0,0907 ha, din str. Tăbăcăria Veche, cu atribuirea denumirii „Scurul Tăbăcăria Veche”, în limitele specificate în planul-anexă.

3. Direcția generală arhitectură, urbanism și relații funciare va opera modificările de rigoare în documentația cadastrală.

4. Direcția generală locativ-comunală și amenajare, în comun cu Întreprinderea Municipală „Asociația de gospodărire a spațiilor verzi”, va asigura întreținerea teritoriului în corespundere cu destinația acestuia.

5. Serviciul cadastral teritorial Chișinău va înregistra în Registrul bunurilor imobile, la cerere, terenul proprietate municipală nou format și va opera modificări în documentația cadastrală (nr. cadastral 0100301636).

6. Viceprimarul de ramură al municipiului Chișinău va asigura controlul îndeplinirii prevederilor prezentei decizii.

PREȘEDINTE DE ȘEDINȚĂ

SECRETAR INTERIMAR  
AL CONSILIULUI

Adrian TALMACI

# PLANUL LOTULUI

Proprietate municipală, domeniul public,

**Scuarul Tăbăcăria Veche**

situat în sectorul: **Centru, str. Tăbăcăria Veche**

Aria lotului: **0.0907 ha**


**COORDONAT:**

Şef al DGAURF

*Svetlana Dogotaru* **Svetlana Dogotaru**

Scara: **1:1000**

Planşa: **68**

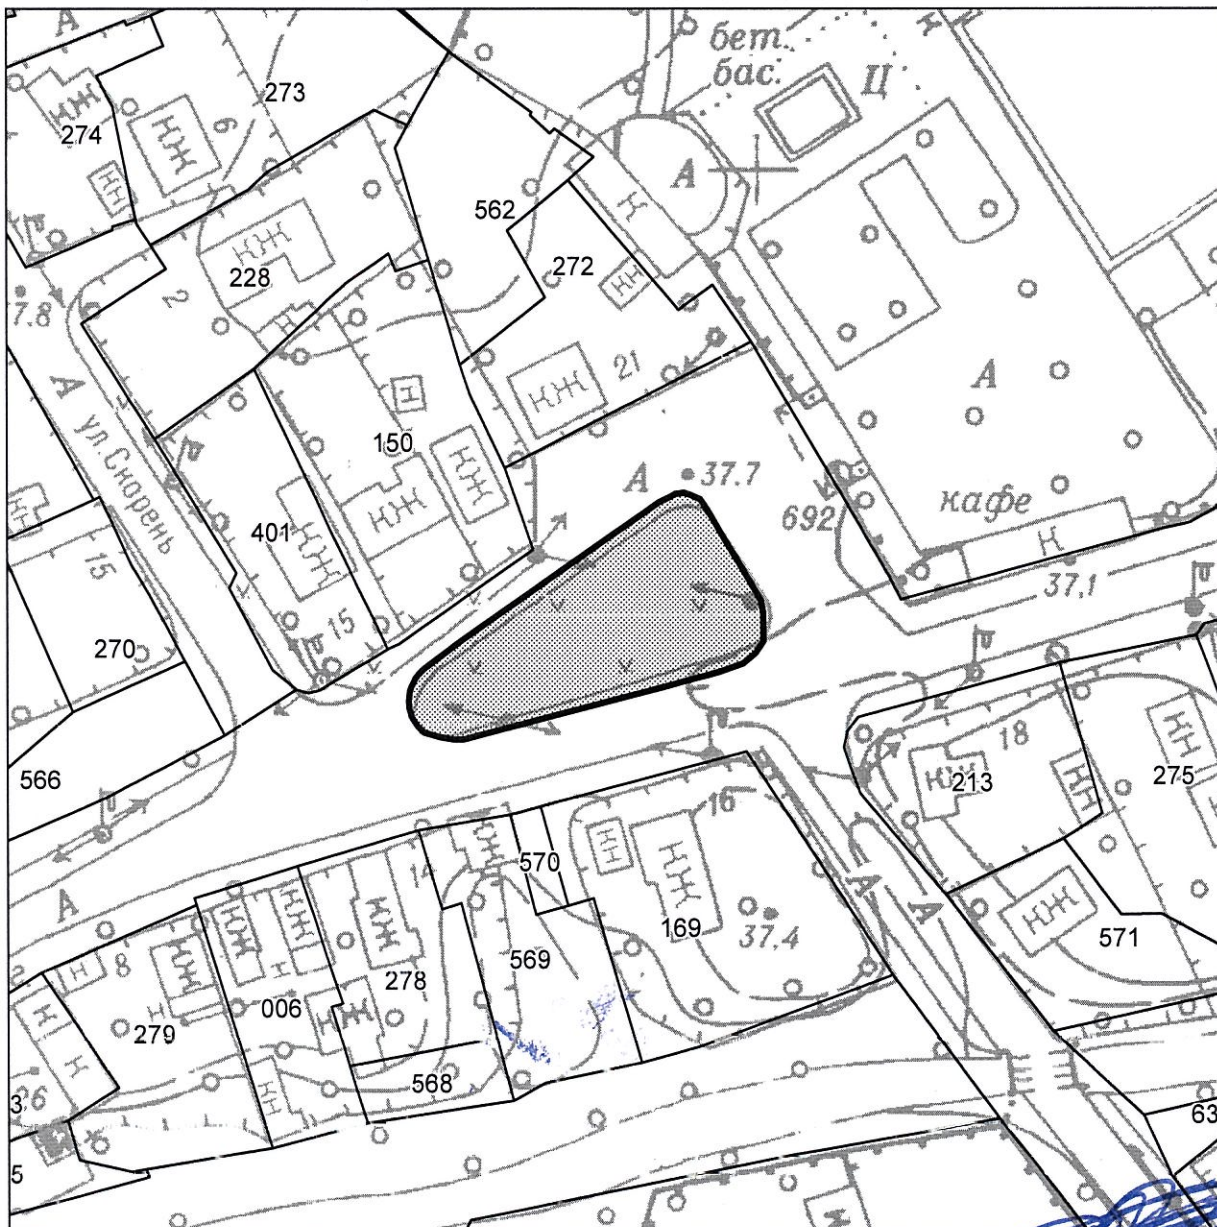


Şeful secţiei	<b>Igor Cristal</b>
Specialist principal	<b>Vlad Cozma</b>

**SECRETAR INTERIMAR AL  
CONSILIULUI**

**Adrian Talmaci**

# PLANUL DE SITUAȚIE

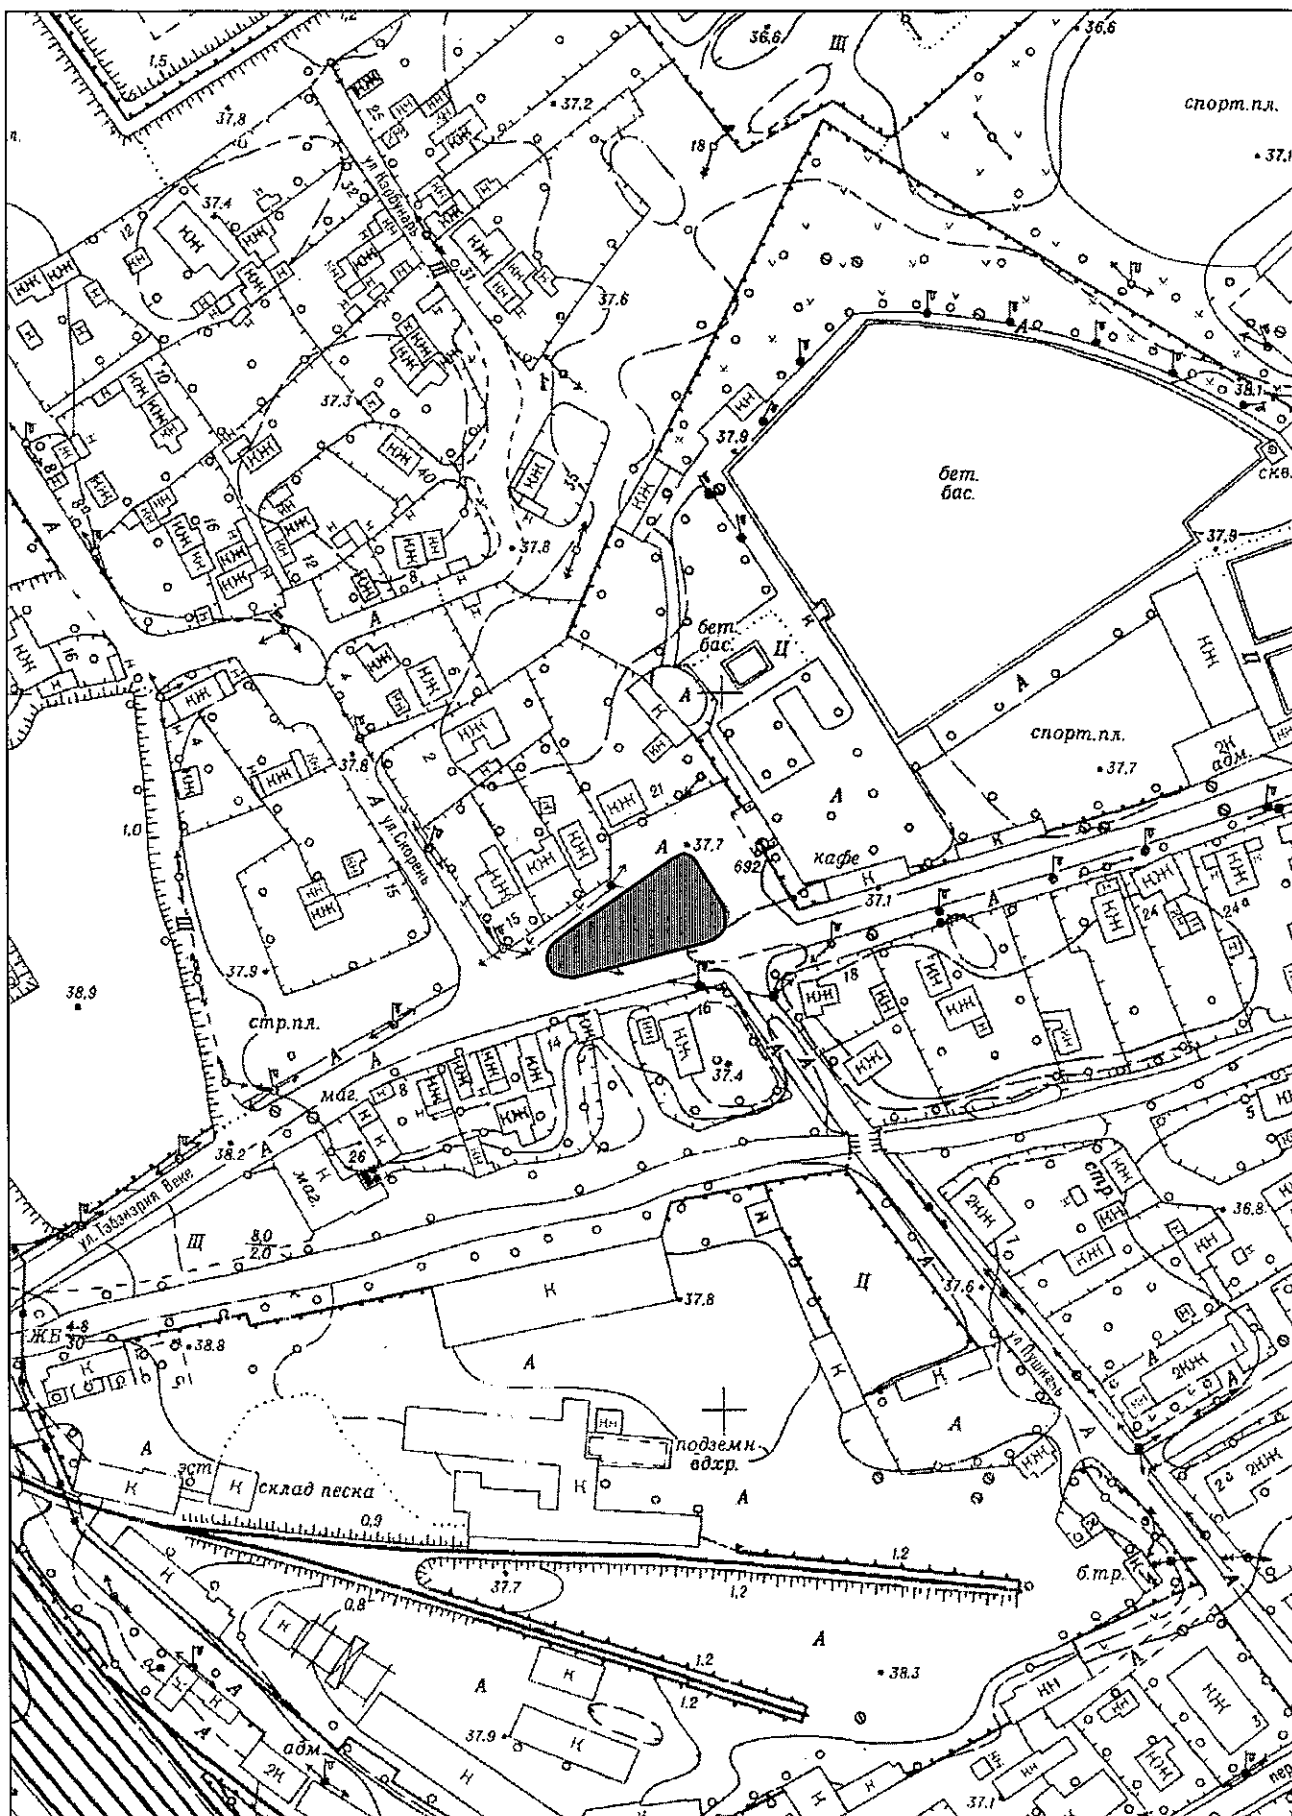



Direcția generală arhitectură, urbanism și  
relații funciare a Consiliului municipal  
Chișinău

APROBAT:  
Arhitect-șef  
al municipiului Chișinău

## PLANUL DE SITUAȚIE A TERENULUI

*S. Dogotar*  
**Svetlana Dogotar**

sistemizat, pentru atribuirea statutului de scuar

din str. Tăbăcăria Veche sectorul Centru

Solicitant Direcția generală locativ-comunală și amenajare

Aria terenului cca mp, planșa nr. 68 scara 1:2000, nr. 189-39, 189-47 scara 1:500

AVIZAT:


Arhitect-șef adjunct

Igor Vrabie

Șef Direcție autorizarea proiectării

Alexei Cebanenco

*01.08.20*

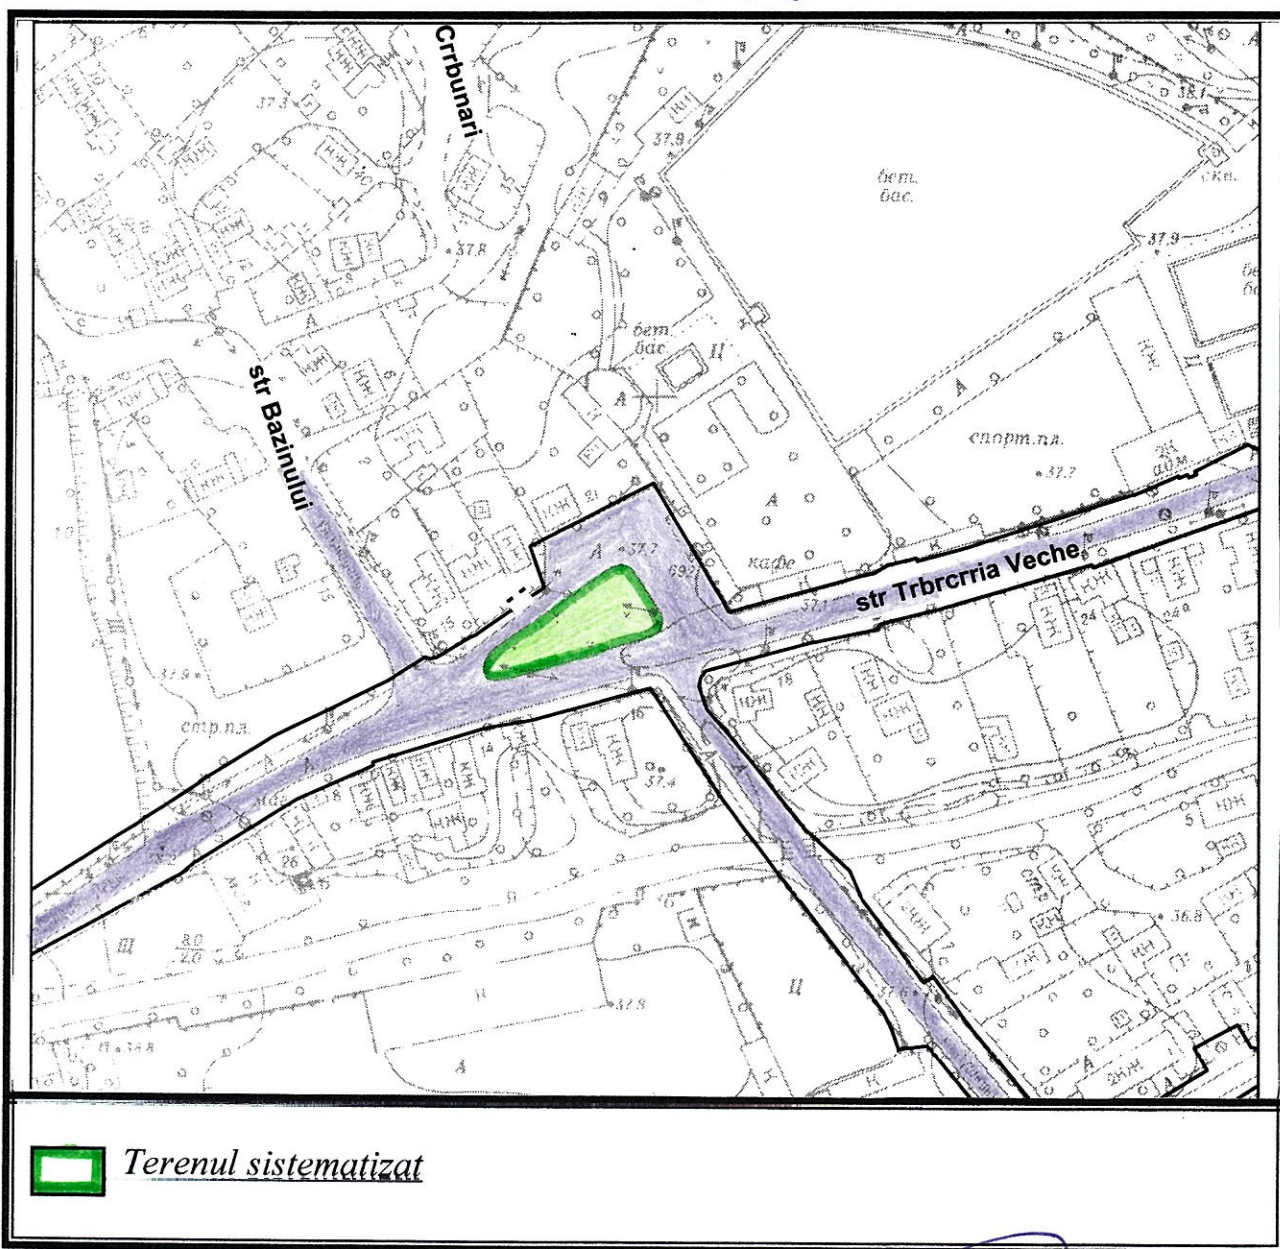

Șef secție *Aliona Paladi* Specialist principal *Gheorgii Furtună*

**NOTĂ INFORMATIVĂ**

la proiectul deciziei „Cu privire la formarea unor bunuri imobile și stabilirea statutului de spațiu verde (scur) terenului din str. Tăbăcăria Veche, cu atribuirea denumirii „Scurul Tăbăcăria Veche”

Se propune formarea lotului de pământ proprietate a municipiului Chișinău, domeniul public, din str. Tăbăcăria Veche, cu suprafața de 0,0907 ha, prin separare din terenul domeniului public al municipiului Chișinău cu numărul cadastral 0100301636, pentru atribuirea statutului de spațiu verde (scur), conform prevederilor Legii nr. 591/1999 „Cu privire la spațiile verzi ale localităților urbane și rurale”.

Se propune terenului destinat scurului din str. Tăbăcăria Veche atribuirea denumirii: „Scurul Tăbăcăria Veche”.

Direcția generală locativ-comunală și amenajare, în comun cu Întreprinderea Municipală „Asociația de gospodărire a spațiilor verzi”, va asigura întreținerea teritoriului în corespundere cu destinația acestuia.

**Șef al DGAURF**



**Svetlana DOGOTARU**