



CONSILIUL MUNICIPAL CHIȘINĂU

DECIZIE

nr. _____

din _____

Cu privire la adjudecarea la licitație funciară a dreptului de locațiune asupra unui sector de teren din str. Petricani

Având în vedere avizul și soluția urbanistică elaborată de către Direcția generală arhitectură, urbanism și relații funciare, Regulamentul pentru organizarea și desfășurarea licitațiilor funciare în municipiul Chișinău, aprobat prin decizia Consiliului Municipal Chișinău nr. 2/9 din 26.07.2016, Regulamentul privind licitațiile cu strigare și cu reducere, aprobat prin Hotărârea de Guvern nr. 136/2009, Regulamentul privind raporturile juridice de suprafață și locațiune care au ca obiect terenuri municipale, aprobat prin decizia Consiliului Municipal Chișinău nr. 11/13 din 16.07.2020, în temeiul art. 4 (5) din Legea nr. 1308/1997 „Privind prețul normativ și modul de vânzare-cumpărare a pământului”, Legea cadastrului bunurilor imobile nr. 1543/1998, art. 14 (2) lit. b) – lit. e), art. 19 (4) și art. 77 (2) și (3) din Legea nr. 436/2006 „Privind administrația publică locală”, art. 6 din Legea nr. 136/2016 „Privind statutul municipiului Chișinău”, Consiliul Municipal Chișinău DECIDE:

1. Se stabilesc suprafața și hotarele sectorului de teren nr. 1L (din terenul cu numărul cadastral 01004011064) din str. Petricani, pentru amenajarea și exploatarea unei parcări auto fără edificarea construcțiilor, în baza soluției urbanistice și în limitele specificate în planul-anexă.

2. Se acceptă adjudecarea la licitație funciară a dreptului de locațiune, pe termen de 10 ani, asupra sectorului de teren nr. 1L cu suprafața de 0,0146 ha din str. Petricani (din terenul cu numărul cadastral 01004011064), pentru amenajarea și exploatarea unei parcări auto fără edificarea construcțiilor, provizoriu, fără drept de privatizare, conform planului-anexă. Prețul inițial de adjudecare a dreptului de locațiune asupra sectorului de teren va fi stabilit de către Comisia pentru organizarea și desfășurarea licitațiilor funciare cu strigare și nu poate fi mai mic decât prețul estimativ al terenurilor din intravilanul municipiului Chișinău, aprobată prin decizia Consiliului Municipal Chișinău nr. 3/24 din 02.04.2013.

3. Organizatorul licitațiilor funciare va da publicității comunicatul informativ privind desfășurarea licitației funciare și va informa populația asupra condițiilor de desfășurare a acesteia.

4. Se împuternicește adjudecatarul să asigure prin intermediul executantului de lucrări cadastrale, pe cheltuiala sa, perfectarea documentației cadastrale necesară pentru notarea dreptului de locațiune asupra sectorului de teren specificat în pct.2 al prezentei decizii, în Registrul bunurilor imobile.

5. Adjudecatarul se obligă:

5.1. Să solicite Serviciului cadastral teritorial Chișinău notarea dreptului de locațiune asupra sectorului de teren.

5.2. Să păstreze și să asigure posibilitatea exploatării și deservirii rețelilor tehnico-edilitare în coordonare cu serviciile specializate.

5.3. Să efectueze amenajarea complexă a terenului transmis în locațiune și să mențină ordinea sanitară cuvenită.

5.4. Să suporte pe cheltuiala sa costul de conectare la rețelele ingineresti.

5.5. Să elibereze, pe cheltuiala sa, sectorul de teren la somația autorității executive a administrației publice locale.

5.6. Să nu depășească limitele sectorului de teren, să nu edifice construcții și să nu limiteze calea de acces spre terenul cu numărul cadastral 0100401006.

6. Chiria anuală în contractul de locațiune se va stabili similar plății calculate conform Metodologiei calculării prețului estimativ al terenurilor din intravilanul municipiului Chișinău, aprobate prin decizia Consiliului Municipal Chișinău nr. 3/24 din 02.04.2013.

7. Serviciul cadastral teritorial Chișinău, la cerere, va opera modificările de rigoare în Registrul bunurilor imobile în baza planului bunului imobil și a actelor de drept și va nota dreptul de locațiune asupra sectorului de teren nr. 1L (din terenul cu numărul cadastral 01004011064).

8. Prezenta decizie poate fi contestată cu cerere de chemare în judecată, depusă la Judecătoria Chișinău, sediul Râșcani, (municipiul Chișinău, str. Kiev, 3), în termen de 30 de zile de la comunicare, în corespundere cu prevederile Codului administrativ al Republicii Moldova.

9. Viceprimarul de ramură al municipiului Chișinău va asigura controlul îndeplinirii prevederilor prezentei decizii.

PREȘEDINTE DE ȘEDINȚĂ

SECRETAR INTERIMAR
AL CONSILIULUI


Adrian TALMACI

PLANUL LOTULUI

aprobat pentru adjudecarea dreptului de locaţiune

situat în sectorul: **Rîșcani, str. Petricani**

Aria lotului: **0,0146 ha**

COORDONAT:


Şef al DGAURF

[Signature]

Svetlana Dogotaru

Scara: **1:500**

Planşa: **31**

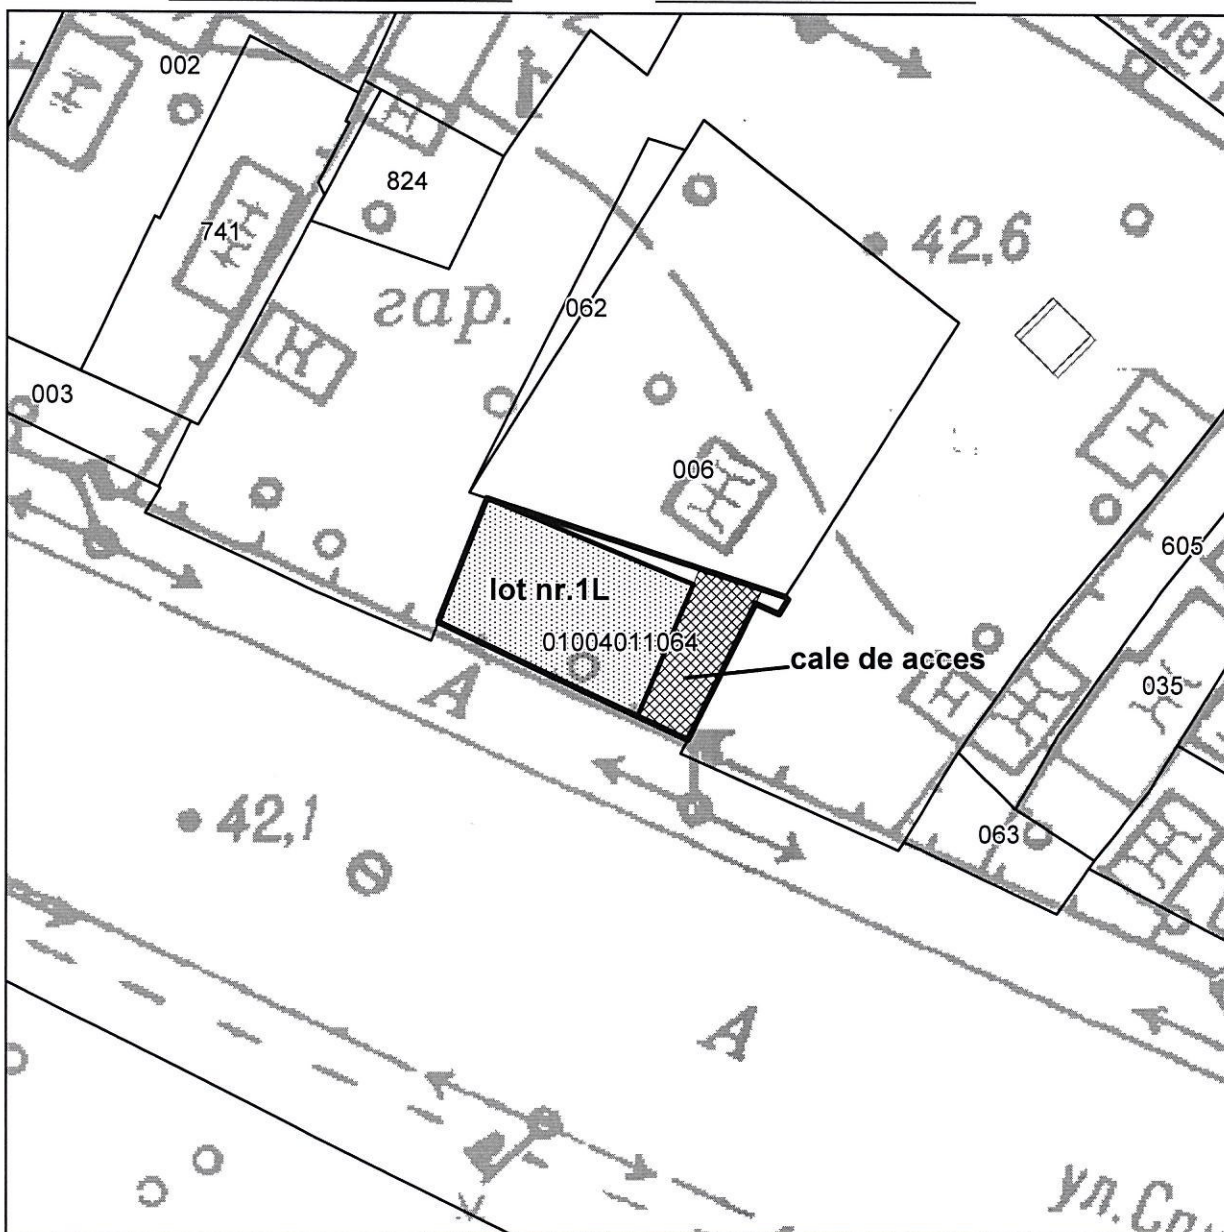


Şeful direcţiei	Adrian Grigorişchi	
Şeful secţiei	Natalia Luchianenco	<i>[Signature]</i>

**SECRETAR INTERIMAR AL
CONSILIULUI**

Adrian Talmaci

PLANUL DE SITUAȚIE

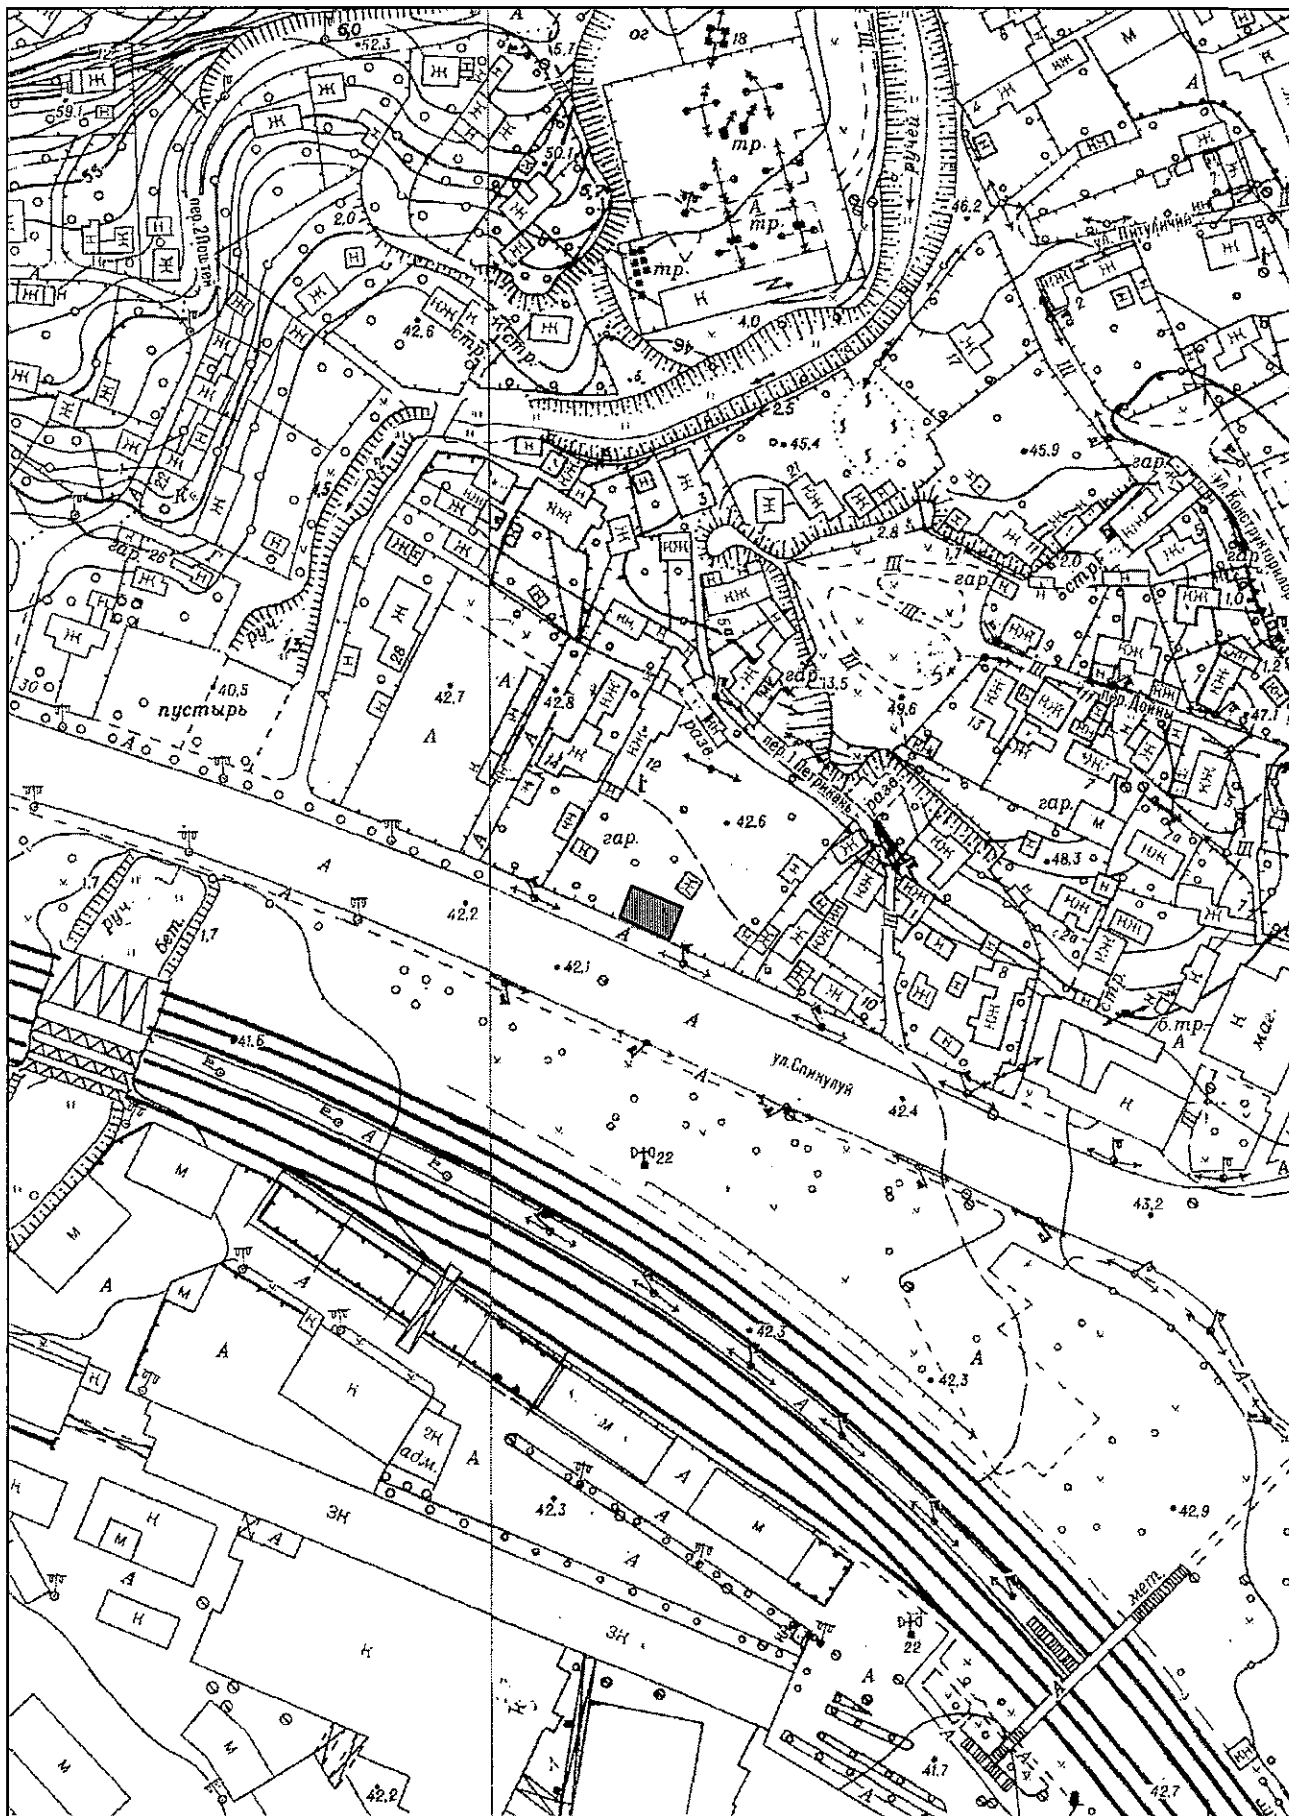

NOTĂ INFORMATIVĂ
la proiectul de decizie „Cu privire la adjudecarea la licitație funciară a
dreptului de locațiune asupra unui sector de teren din str. Petricani”

Proiectul de decizie a fost elaborat în temeiul următoarelor acte:

- avizul și soluția urbanistică elaborată de către Direcția generală arhitectură, urbanism și relații funciare;
- Regulamentul privind raporturile juridice de suprafață și locațiune care au ca obiect terenuri municipale, aprobat prin decizia Consiliului Municipal Chișinău nr. 11/13 din 16.07.2020;
- Regulamentul pentru organizarea și desfășurarea licitațiilor funciare în municipiul Chișinău, aprobat prin decizia Consiliului municipal Chișinău nr. 2/9 din 26.07.2016;
- Regulamentul privind licitațiile cu strigare și cu reducere, aprobat prin Hotărârea Guvernului Republicii Moldova nr. 136 din 10.02.2009;
- Legea cadastrului bunurilor imobile nr. 1543/1998;
- art. 4 (9) din Legea nr.1308-XIII din 25.07.97 “Privind prețul normativ și modul de vânzare-cumpărare a pământului”;
- art. 14 (2) lit. b) – lit. e), art. 19 (4) și art. 77 (2) și (3) din Legea nr.436-XVI din 28.12.2006 „Privind administrația publică locală”.

Mențiuni:

Terenul inițial cu nr. cadastral 01004011064 cu suprafața de 0,0205 ha este aprobat ca proprietate municipală, în baza deciziei CMC nr. 2/18-2 din 27.02.2013.

Se propune spre adjudecare dreptul de locațiune, pe termen de 10 ani, asupra unui sector de teren cu suprafața de 0,0146 ha din str. Petricani (din terenul cu numărul cadastral 01004011064), pentru amenajarea și exploatarea unei parări auto fără edificarea construcțiilor, provizoriu, fără drept de privatizare

Prețul inițial de adjudecare a terenului va fi stabilit de către Comisia pentru organizarea și desfășurarea licitațiilor funciare cu strigare și nu poate fi mai mic decât prețul estimativ al terenurilor din intravilanul municipiului Chișinău, aprobată prin decizia Consiliului Municipal Chișinău nr. 3/24 din 02.04.2013.

Adjudecatarul se obligă:

- să păstreze și să asigure posibilitatea exploatării și deservirii rețelelor tehnico-edilitare în coordonare cu serviciile specializate;
- să efectueze amenajarea complexă a terenului transmis în locațiune și să mențină ordinea sanitară cuvenită;
- să elibereze, pe cheltuiala sa, terenul la somația autorității executive a administrației publice locale, pentru valorificare după destinație;
- să nu depășească limitele sectorului de teren, să nu edifice construcții și îngrădiri, și să nu limiteze calea de acces spre terenurile adiacente, conform planului-anexă al deciziei.

Șef adjunct al DGAURF

Andrian Grigorițchi



CONSILIUL MUNICIPAL CHIȘINĂU
Comisia pentru construcție, arhitectură și relații funciare

A V I Z

din 6 aprilie 2022

la proiectul de decizie al Consiliului municipal Chișinău „Cu privire la adjudecarea la licitație funciară a dreptului de locațiune asupra unui sector de teren din str. Petricani”.

Comisia a examinat proiectul de decizie nominalizat și a DECIS:

Se aprobă aviz **pozitiv** la proiectul de decizie al Consiliului municipal Chișinău „Cu privire la adjudecarea la licitație funciară a dreptului de locațiune asupra unui sector de teren din str. Petricani”.

S-a votat: 7 (șapte) – pro, 0 – împotrivă, 1 (unu) – abținut.

Președinte

Bondarenco

Alexandru BONDARENCO

Secretar de ședință

[Signature]

Alexandr ODINȚOV