

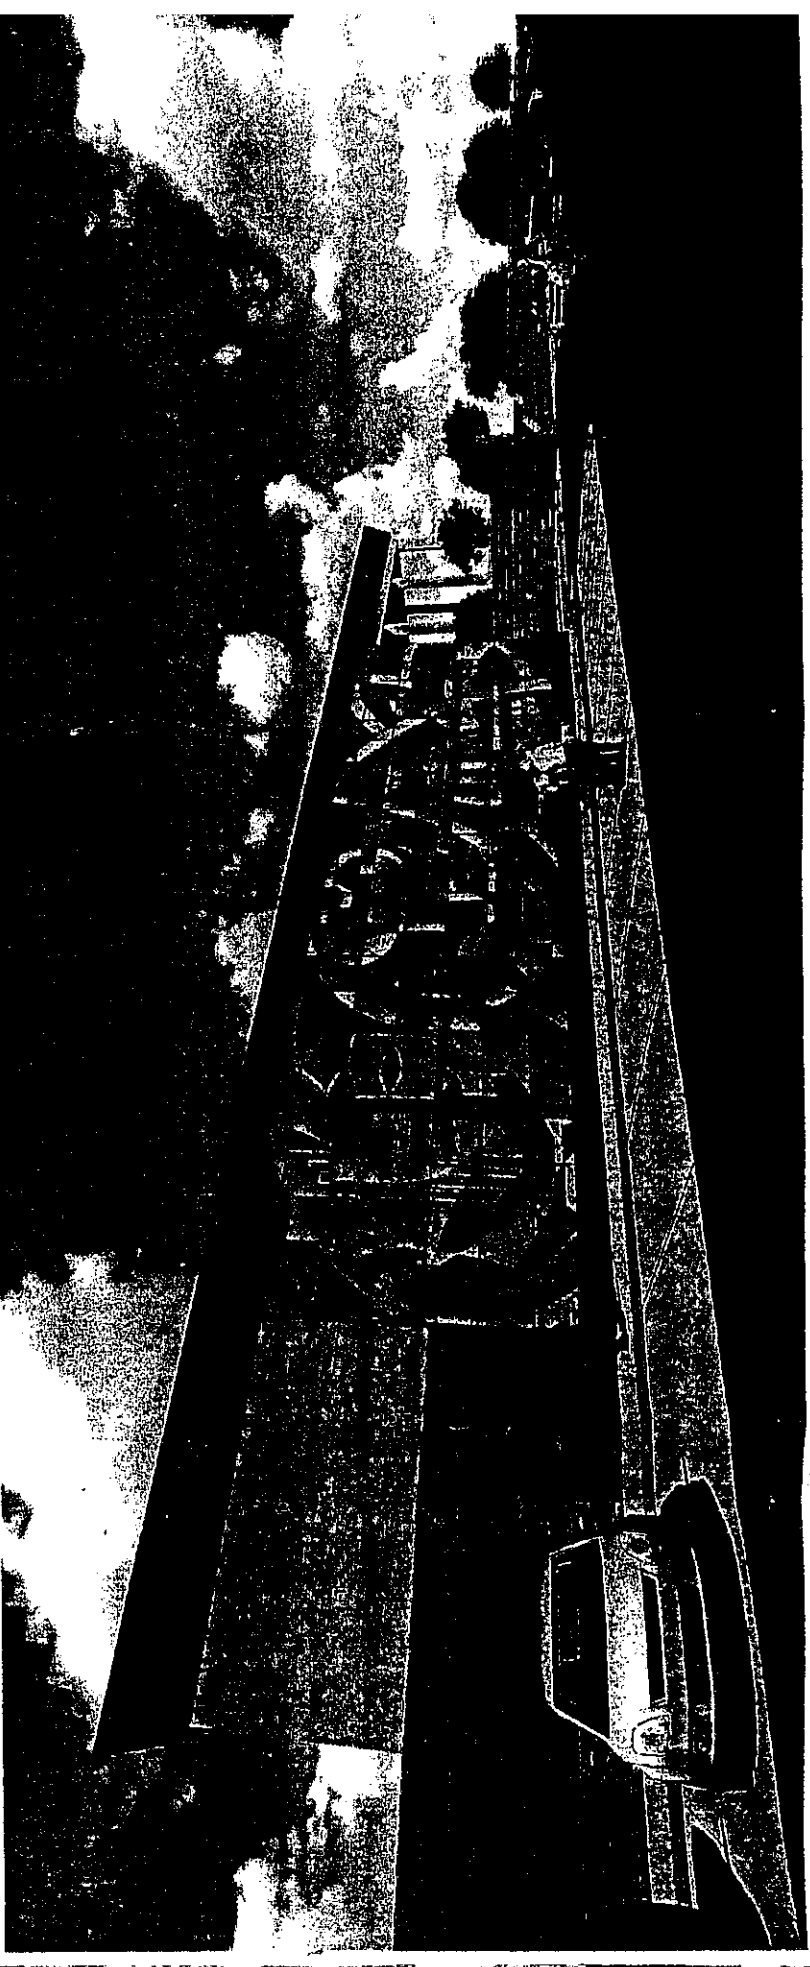




VIZUALIZARE (PROPUNERE)

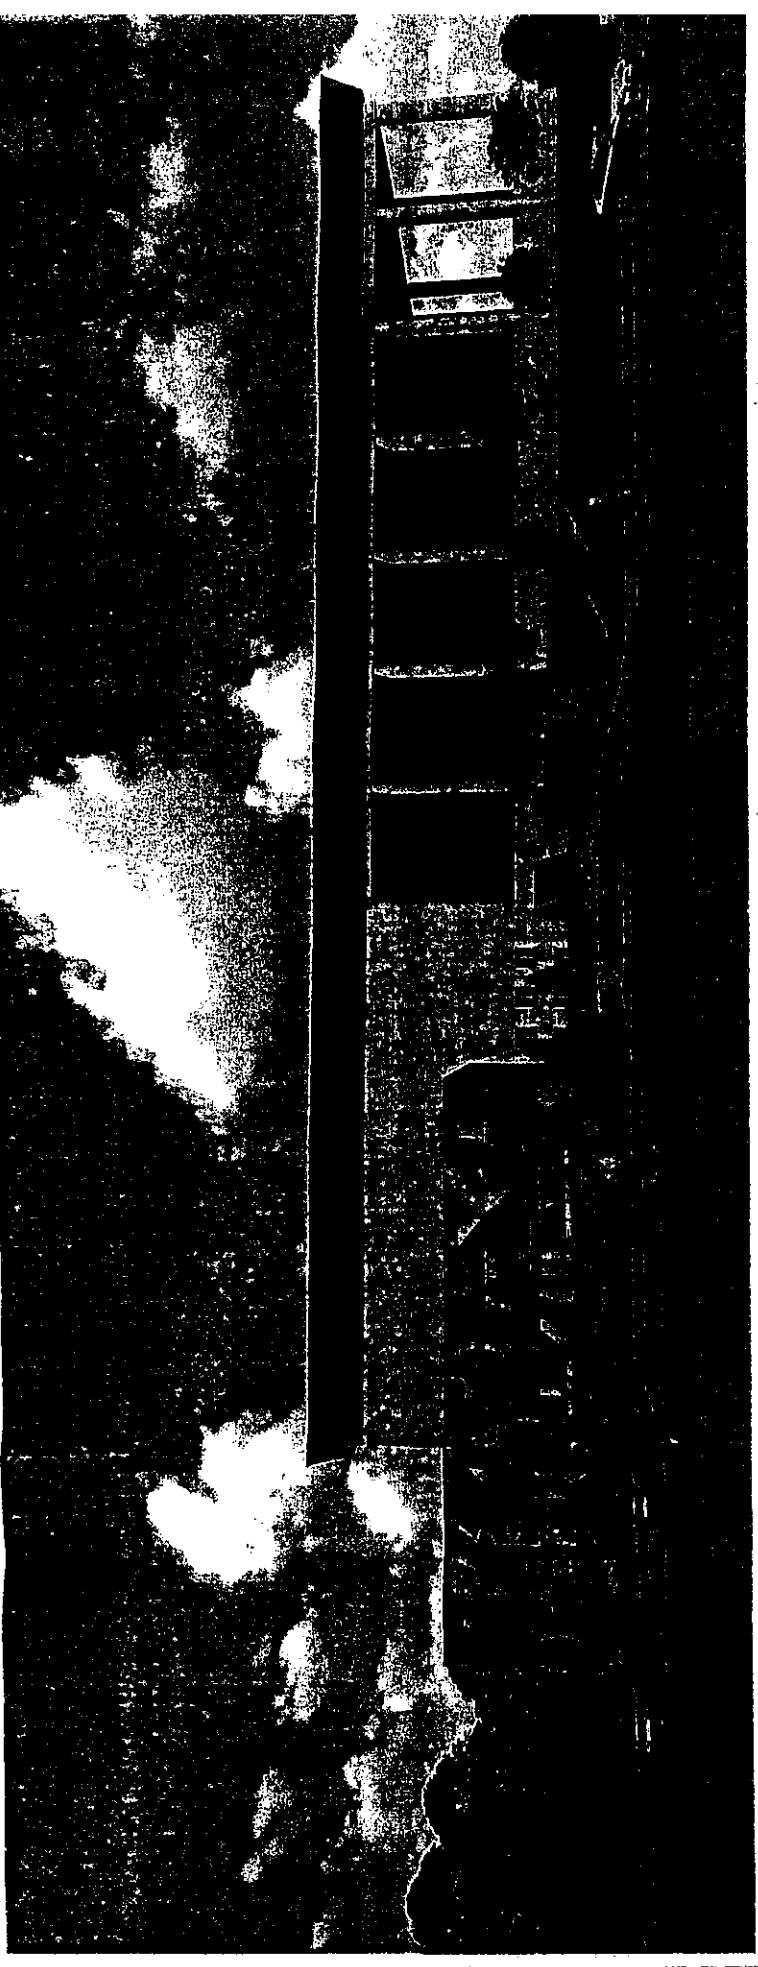

							07/18-SP	
Man. proiect	Garconița S.	09.08.18						
A.Ș.P.	Garconița S.	09.08.18						
Arhitect	Peeva M.	09.08.18						
Arhitect	Matei A.	09.08.18						
			Propunere reamplasare panou mozaic Varianta I			Etapa		
						Planșa		
						SP		
						3		

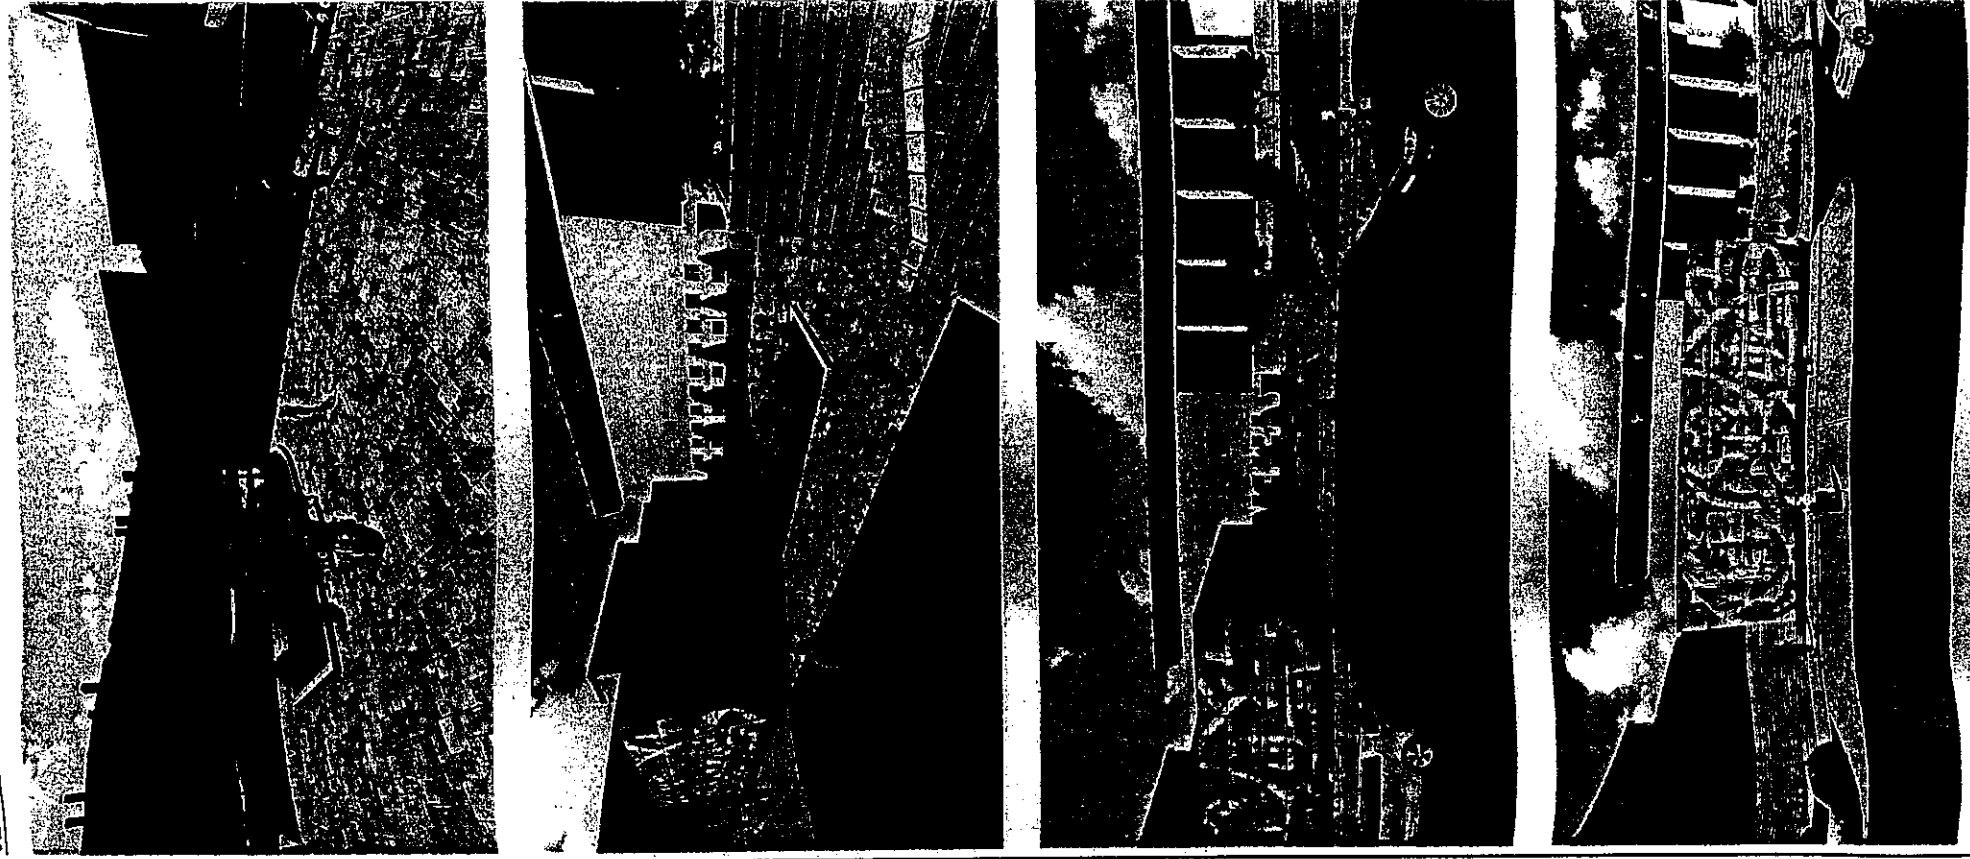


VIZUALIZARE (PROPUNERE)

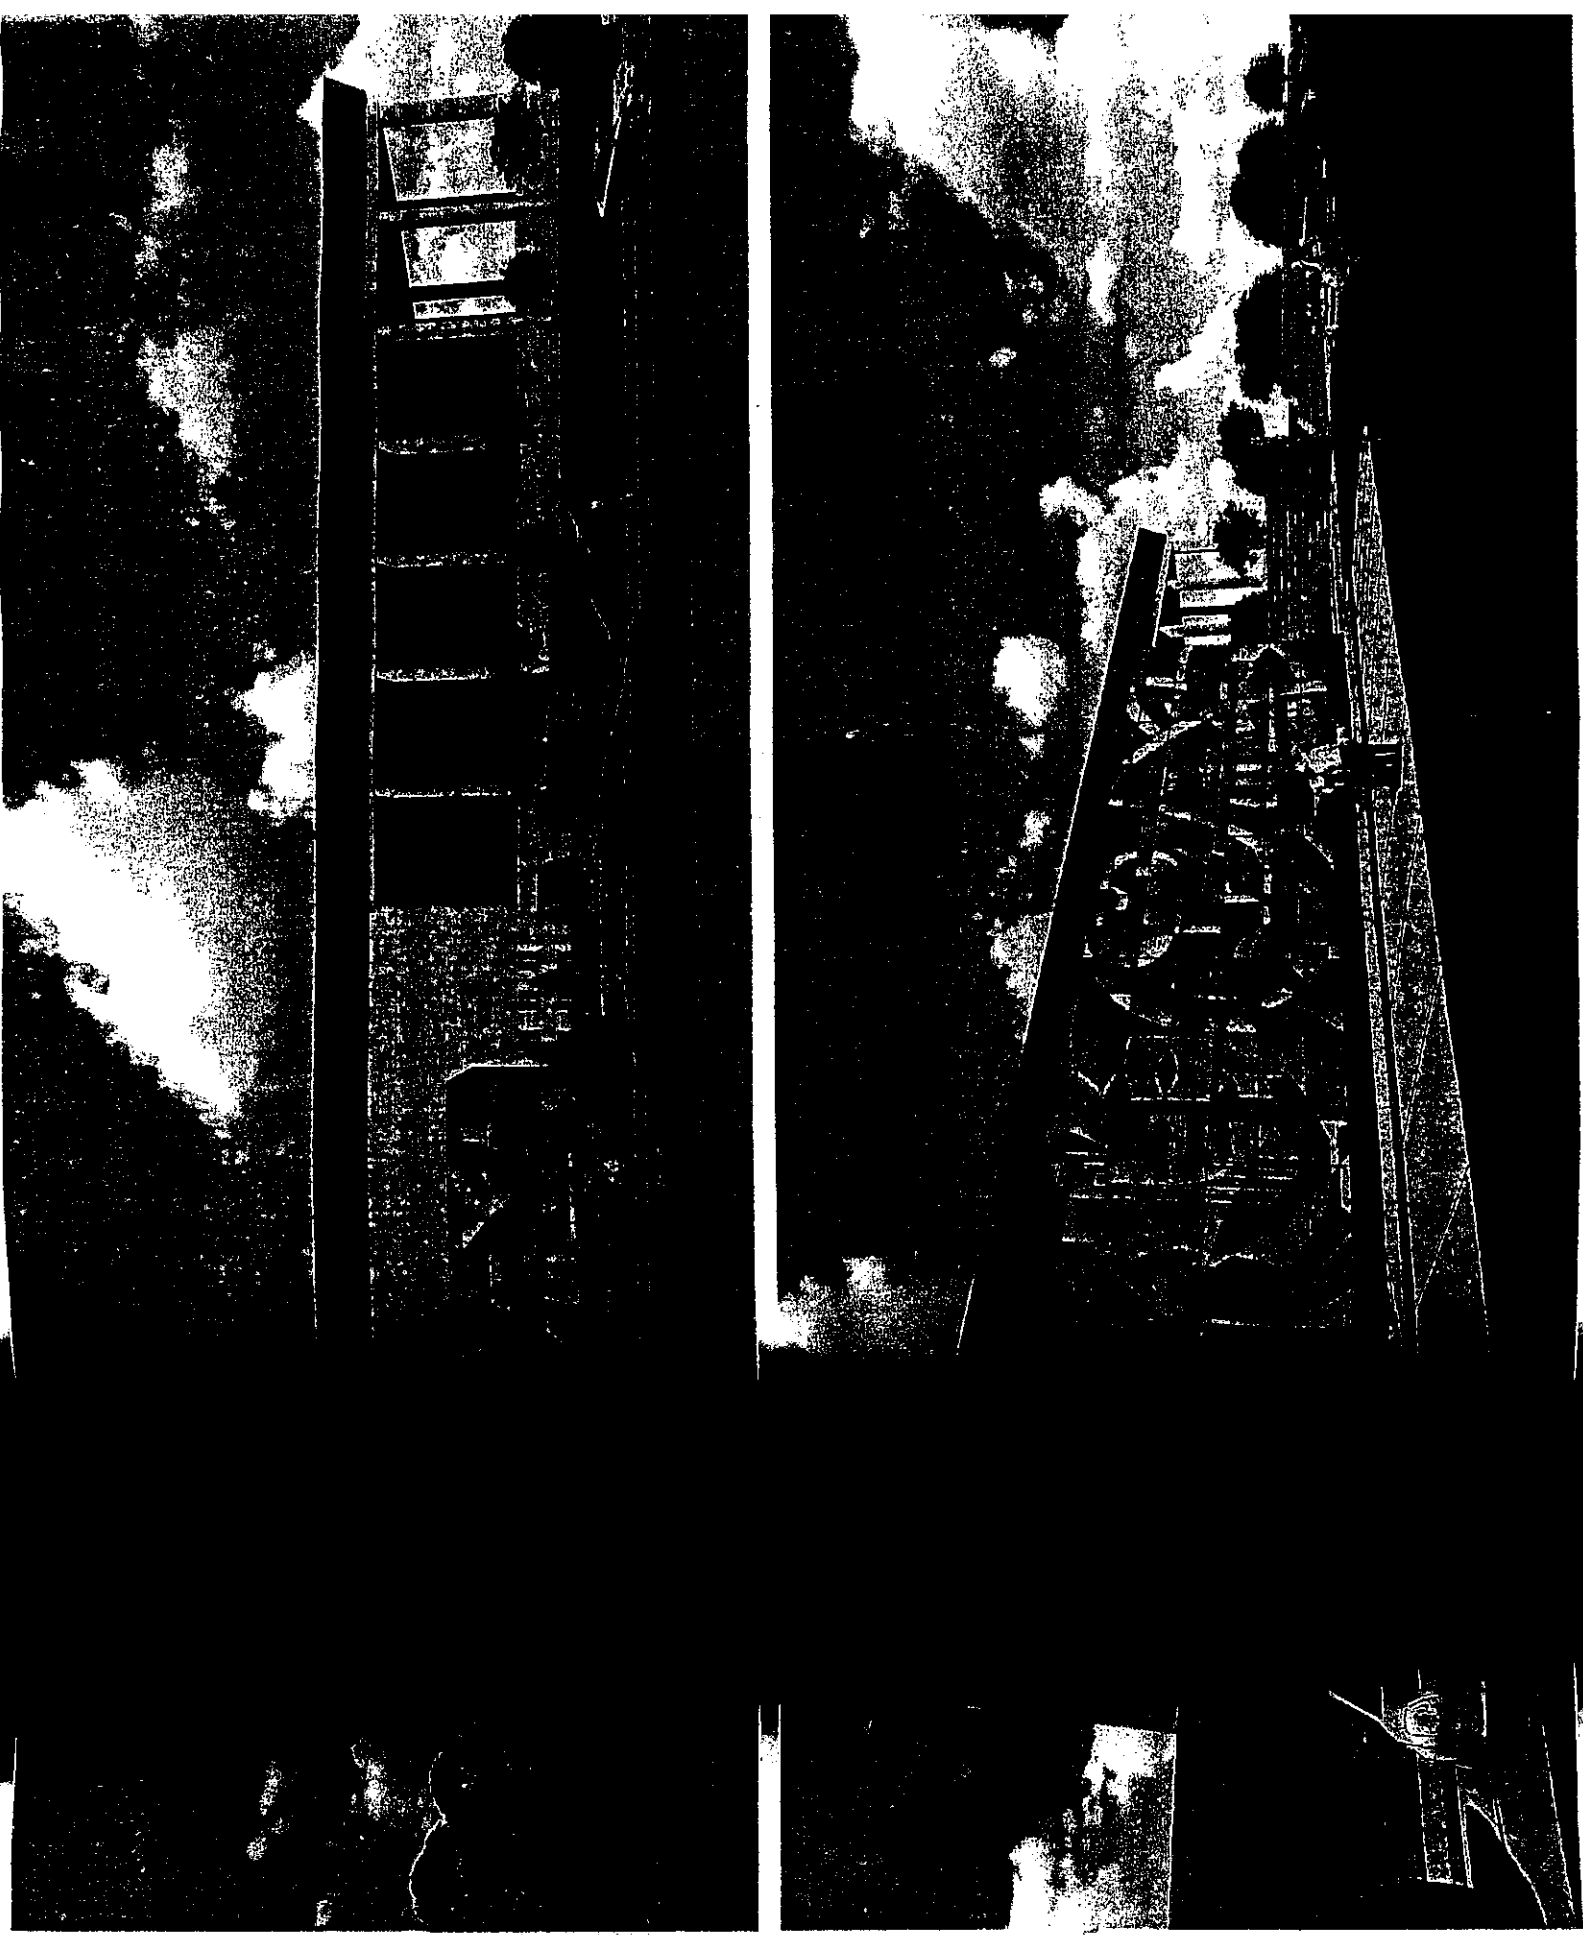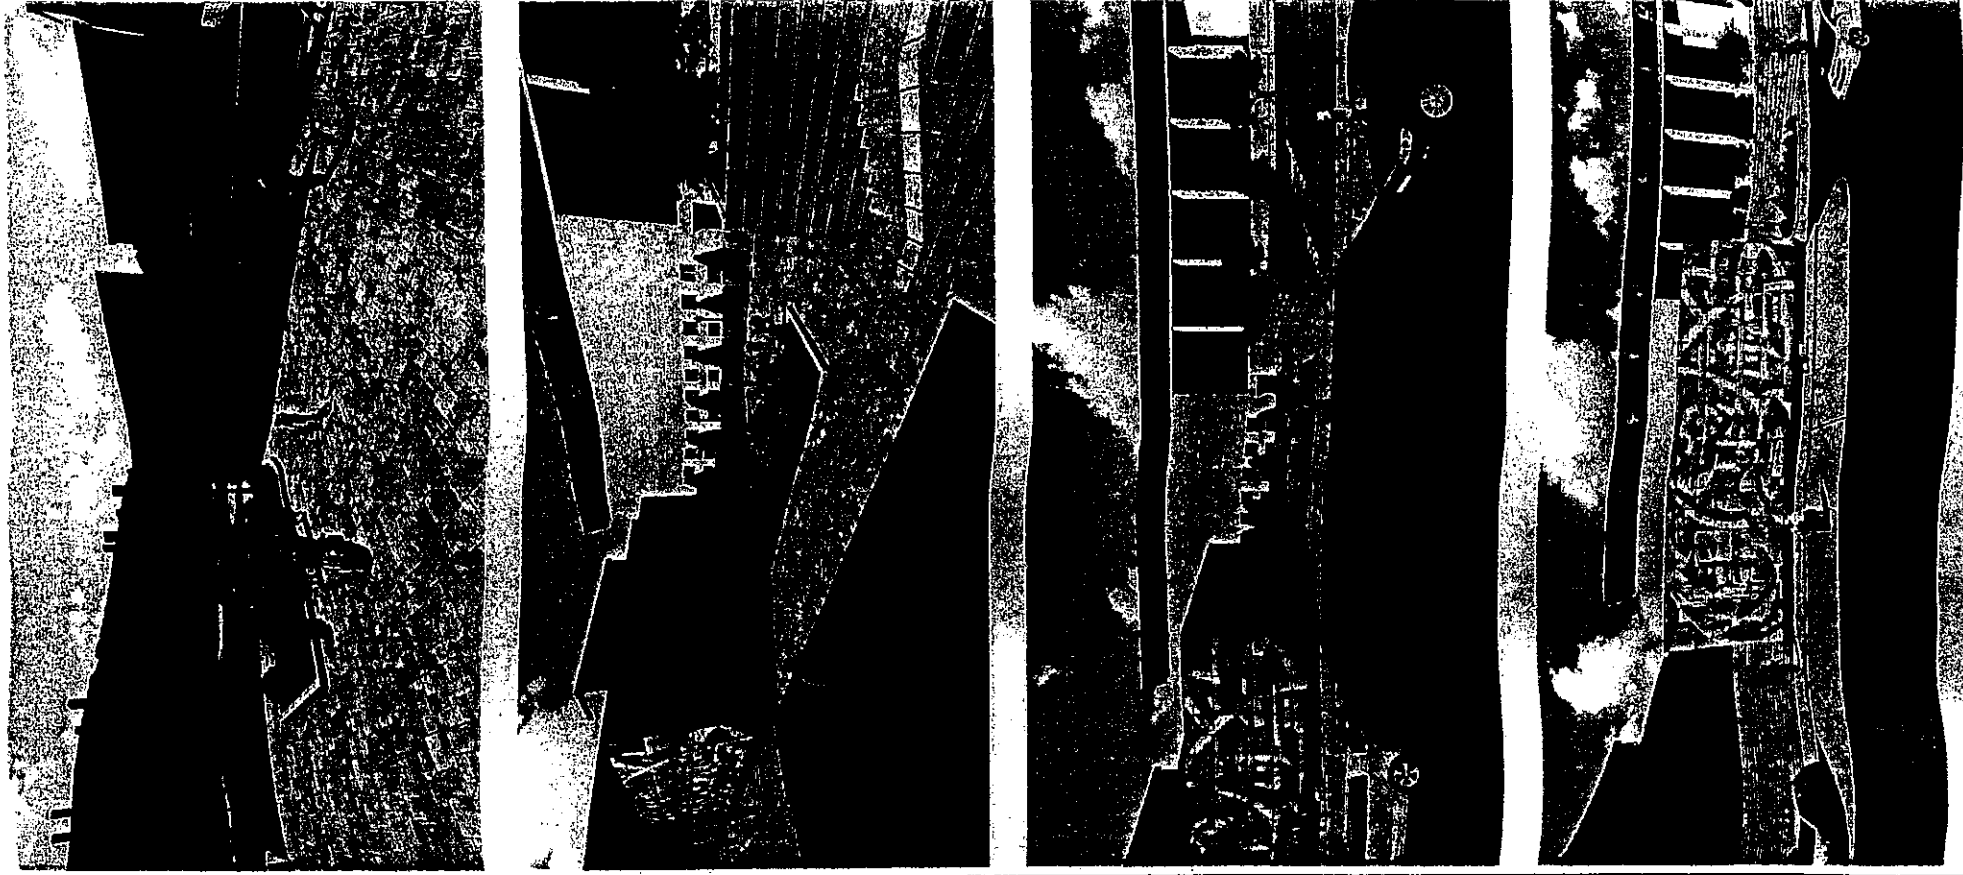


		07/18-SP					
					Proiect de cercetare și fixare pentru restaurarea și reamplasarea panoului din m. clădirea din str. Kiev, nr.7, or. Chișinău.		
Man. proiect	Garconița S.	09.08.18		Propunere reamplasare panou mozaic Varianta I			
A.Ș.P.	Garconița S.	09.08.18					
Arhitect	Peeva M.	09.08.18					
Arhitect	Matei A.	09.08.18					
				Etapă	Planșa		
				SP	3		

VIZUALIZARE (PROPUNERE)

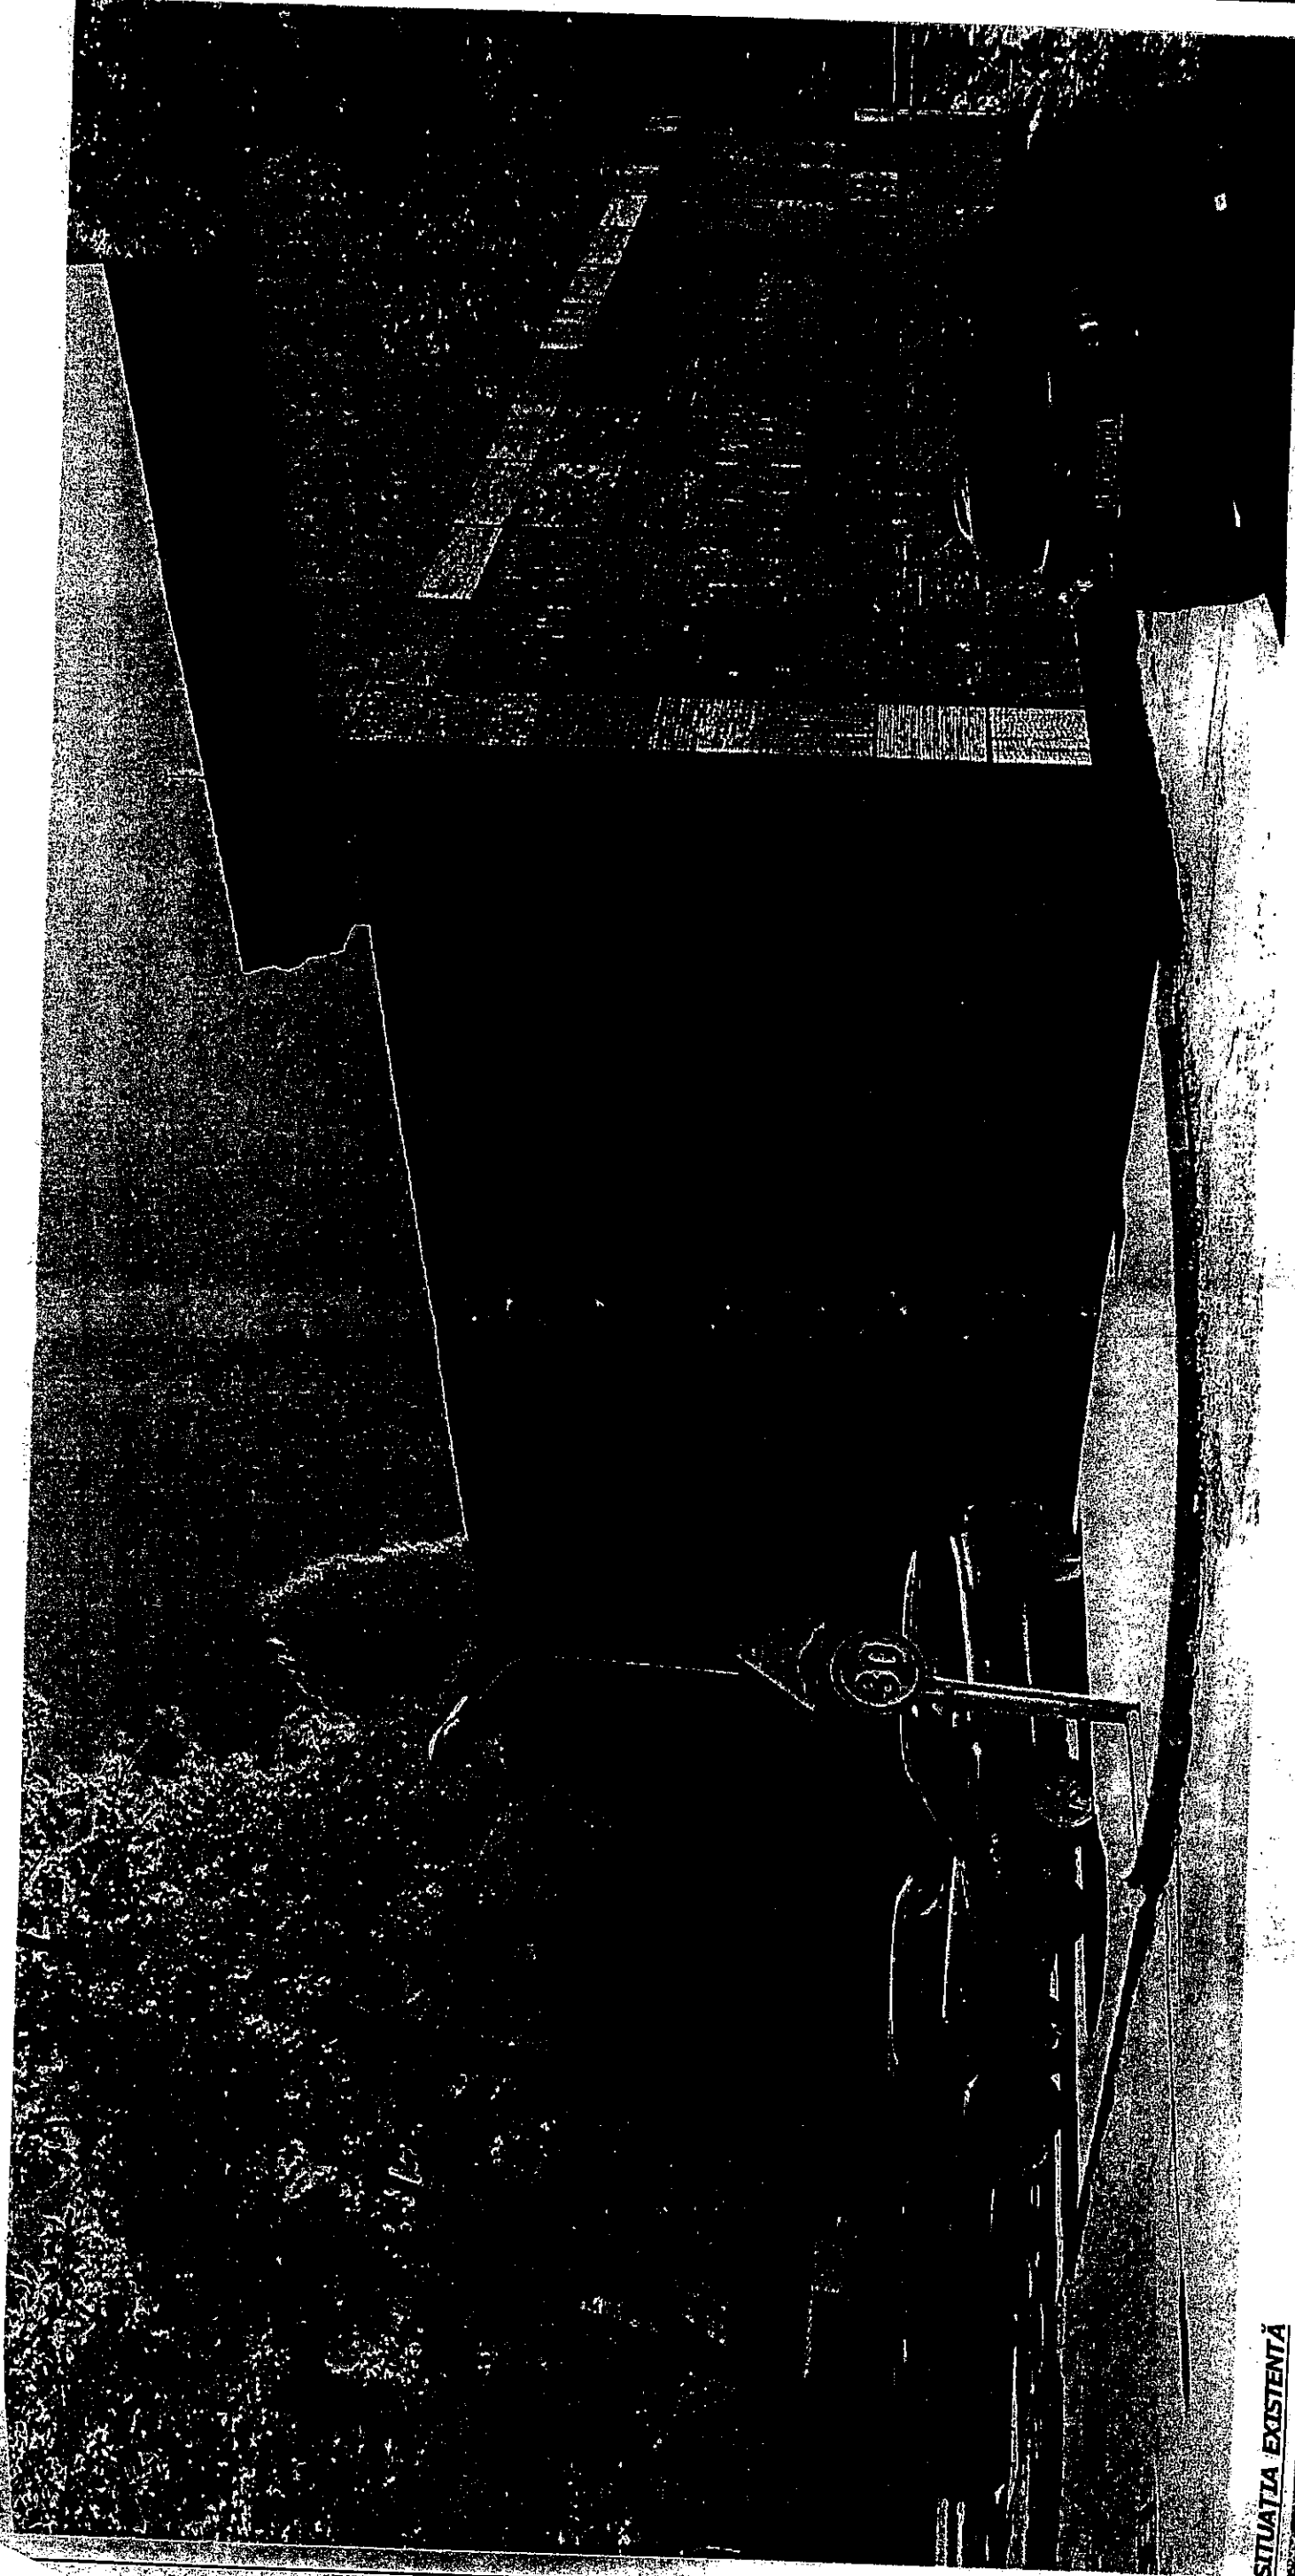

SITUAȚIA EXISTENTĂ

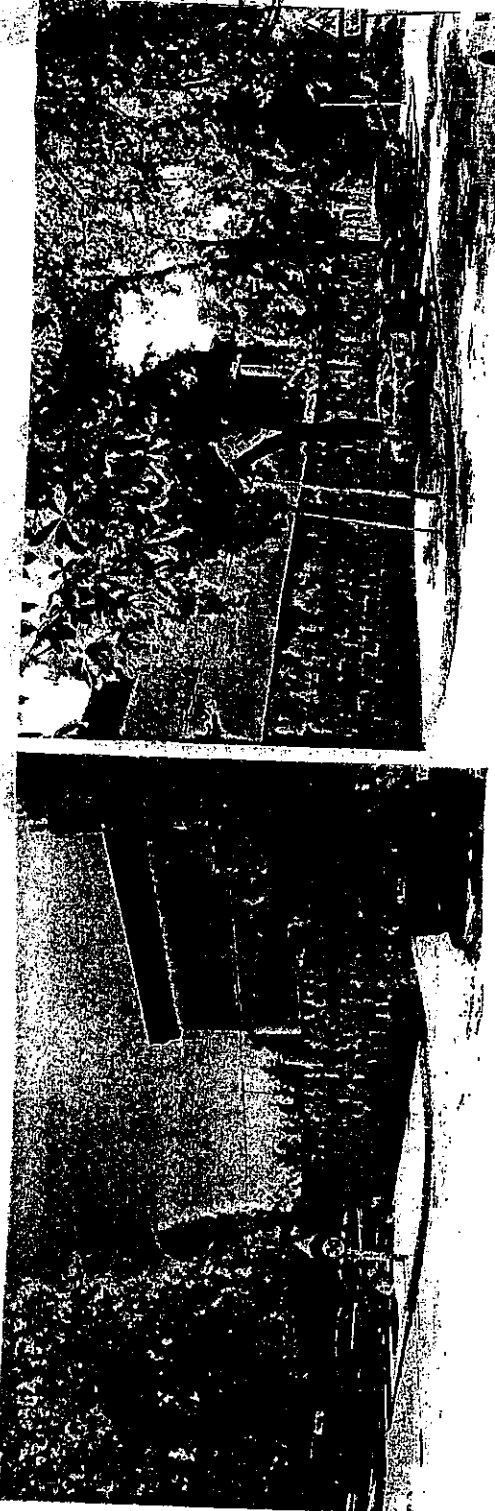

2017
1008
24



Buc de proiectare
Arhitect
S&L GARCONI ARCHITUDIO
Sergiu Garcon
Alexandru Garcon
Tel: +373 22775548 +373 691 03204 +373 69587992
e-mail: alexandru.garconia@yahoo.com; sergiu@noau

07/18-SP

Man. proiect	Garconița S.	09.08.18	Proiect de cercetare și fixare pentru restaurarea și reamplasarea panoului din mozaic la clădirea din str. Kiev, nr.7, or. Chișinău.		
A.S.P.	Garconița S.	09.08.18			
Arhitect	Peeva M.	09.08.18			
Arhitect	Matei A.	09.08.18			
			Propunere reamplasare panou mozaic Varianta I		
			Etapă	Planșa	Planșe
			SP	2	
			Vizualizare (propunere)		

PLAN GENERAL sc. 1 : 1000

PLAN SITUATIE sc. 1 : 5000

LEGENDA

- Limită zonă studiată
- Propunere reamplasare panou mozaic
- Zonă pietonală
- Ciădiri învecinate existente
- Trotuar
- Circulație carosabilă
- Parcări
- Spații verzi
- Oglindă de apă
- Acces pietonal
- Acces auto

Amplasarea zonei studiate

BORDEROU FUNCȚIUNI ZONĂ

Nr. pl. P.G.	Denumirea	Observații
1	Scurul Mozaicului	propus
2	Teatrul Național de Operă și Balet „Maria Blesu”	existent
3	Curte TNOB „Maria Blesu”	existent
4	Arenă TNOB „Maria Blesu”	existent
5	Scurul TNOB „Maria Blesu”	existent
6	Pizzerie	existent
7	Terasă pizzerie	existent
8	Teren de joacă copii	existent
9	Cafenea	existent
10	Președinția Republicii Moldova	existent
11	Liceul teoretic „Spiru Haret”	existent

Beneficiar: „REGATA IMOBILIARE S.R.L.”

A.S.P. Certificat Seria 2014-P Nr. 1134 eliberat din 07.10.2014

Man. proiect

Garconița S.

Garconița S.

Peeva M.

Matei A.

Arhitect

Arhitect

07.08.18

07.08.18

07.08.18

07.08.18

07.08.18

07.08.18

07.08.18

07.08.18

07.08.18

Biu de proiectare
Arhitect
Alexandru Garconi
Tel: +373 22 775569
E-mail: alexandru_garconi@archstudio.md

Garconița S.
Garconița S.
Peeva M.
Matei A.

Arhitect
Arhitect

07.08.18
07.08.18
Proiect de cercetare și fixare pentru restaurarea și reamplasarea panoului din mozaic la clădirea din str. Klev, nr. 7, or. Chișinău.

Proponere reamplasare panou mozaic Varianta I

Plan general sc. 1:1000
Plan situație sc. 1:5000

„GARCONITA-ARCHSTUDIO” S.R.L.

"GARCONIȚA-ARCHSTUDIO" S.R.L.
Licența seria AMMII Nr. 038718 din 22.12.2011

Beneficiar: "REGATA IMOBILIARE S.R.L."

Obiect: 07/18-SP

*Propunere reamplasare panou din mozaic
din str. Kiev, nr.7, or. Chișinău.*

SCHIȚĂ DE PROIECT

Chișinău 2018

