



## CONSILIUL MUNICIPAL CHIȘINĂU

### DECIZIE

Nr. \_\_\_\_\_

din \_\_\_\_\_

- ☐ Cu privire la includerea unor  
 terenuri în intravilanul comunei  
 Trușeni, municipiul Chișinău

Având în vedere cererea depusă de către dna Victoria Isac (cod personal 0971701890530), dna Emilia Isac (cod personal 2004003072990), dl Cornel Isac (cod personal 0971308445225) și dl Gheorghe Isac (cod personal 0971701890585) referitoare la includerea în intravilanul com. Trușeni a terenurilor cu destinație agricolă cu nr. cadastrale 8039310031, 8039310544, 8039310543, 8039310542, 8039310541 și 80393101031, extrasul din Planul urbanistic al comunei Trușeni, municipiul Chișinău, elaborat de către I.M.P. „CHIȘINĂU PROIECT”, scrisoarea Primăriei comunei Trușeni nr. 154 din 13.03.2014, decizia Consiliului comunal Trușeni nr. 8/6 din 02.10.2013 „Cu privire la aprobarea Planului urbanistic de detaliu (în volum redus) pentru amplasarea construcțiilor individuale, în zona rezidențială la Etapa-I, conform PUG com. Trușeni, mun. Chișinău (Isac Gheorghe, Isac Cornel, Isac Emilia)”, materialele investigațiilor, elaborate de Î.S. Institutul de Proiectări pentru Organizarea Teritoriului, procesul-verbal privind selectarea terenului pentru amplasarea obiectivului din 20.04.2014, extrasele din Registrul bunurilor imobile nr. 8039310031, 8039310544, 8039310543, 8039310542, 8039310541 și 80393101031, în temeiul art. 9, art. 39, art. 42 și art. 43 din Codul funciar al Republicii Moldova, cu modificările ulterioare, art. 14 (2) lit. b) - lit. e), art. 19 (4) și art. 77 (2, 3) din Legea nr. 436-XVI din 28.12.2006 “Privind administrația publică locală”, Consiliul municipal Chișinău DECIDE:

1. Se aprobă includerea în intravilanul comunei Trușeni a terenurilor cu destinație agricolă, nr. cadastrale 8039310031, 8039310544, 8039310543, 8039310542, 8039310541 și 80393101031, cu suprafața totală/de 1,2098 ha, aflate în proprietatea privată a dnei Victoria Isac, dnei Emilia Isac, dlui Cornel Isac și dlui Gheorghe Isac, conform planului-schemă.

2. Primăria comunei Trușeni (dl Ion Apostol):

2.1. Va ține cont de prevederile prezentei decizii la gestionarea terenurilor din componența intravilanului localității.

2.2. Va asigura controlul în vederea neadmiterii lucrărilor ce ar afecta calitatea terenurilor agricole din intravilanul comunei și folosirii lor în alte scopuri până la schimbarea destinației acestora în modul stabilit de legislația în vigoare.

3. Viceprimarul de ramură al municipiului Chișinău dl Nistor Grozavu și primarul comunei Trușeni dl Ion Apostol vor asigura controlul executării prevederilor prezentei decizii.

PREȘEDINTE DE ȘEDINȚĂ

CONTRASEMNAT:  
SECRETAR AL CONSILIULUI

Valeriu Didencu

# PLANUL SCHEMĂ

a terenurilor (nr. cadastrale 8039310031, 8039310544, 8039310543,  
8039310542, 8039310541, 80393101031) propuse a fi incluse în intravilanul comunei Truşeni

COORDONAT:

Arhitect Șef interimar al municipiului Chişinău


Ivan Carpov

Șeful Direcției funciare

Nicolae Crăciun

Suprafata totală: 1.2098 ha

Scara 1:2 000

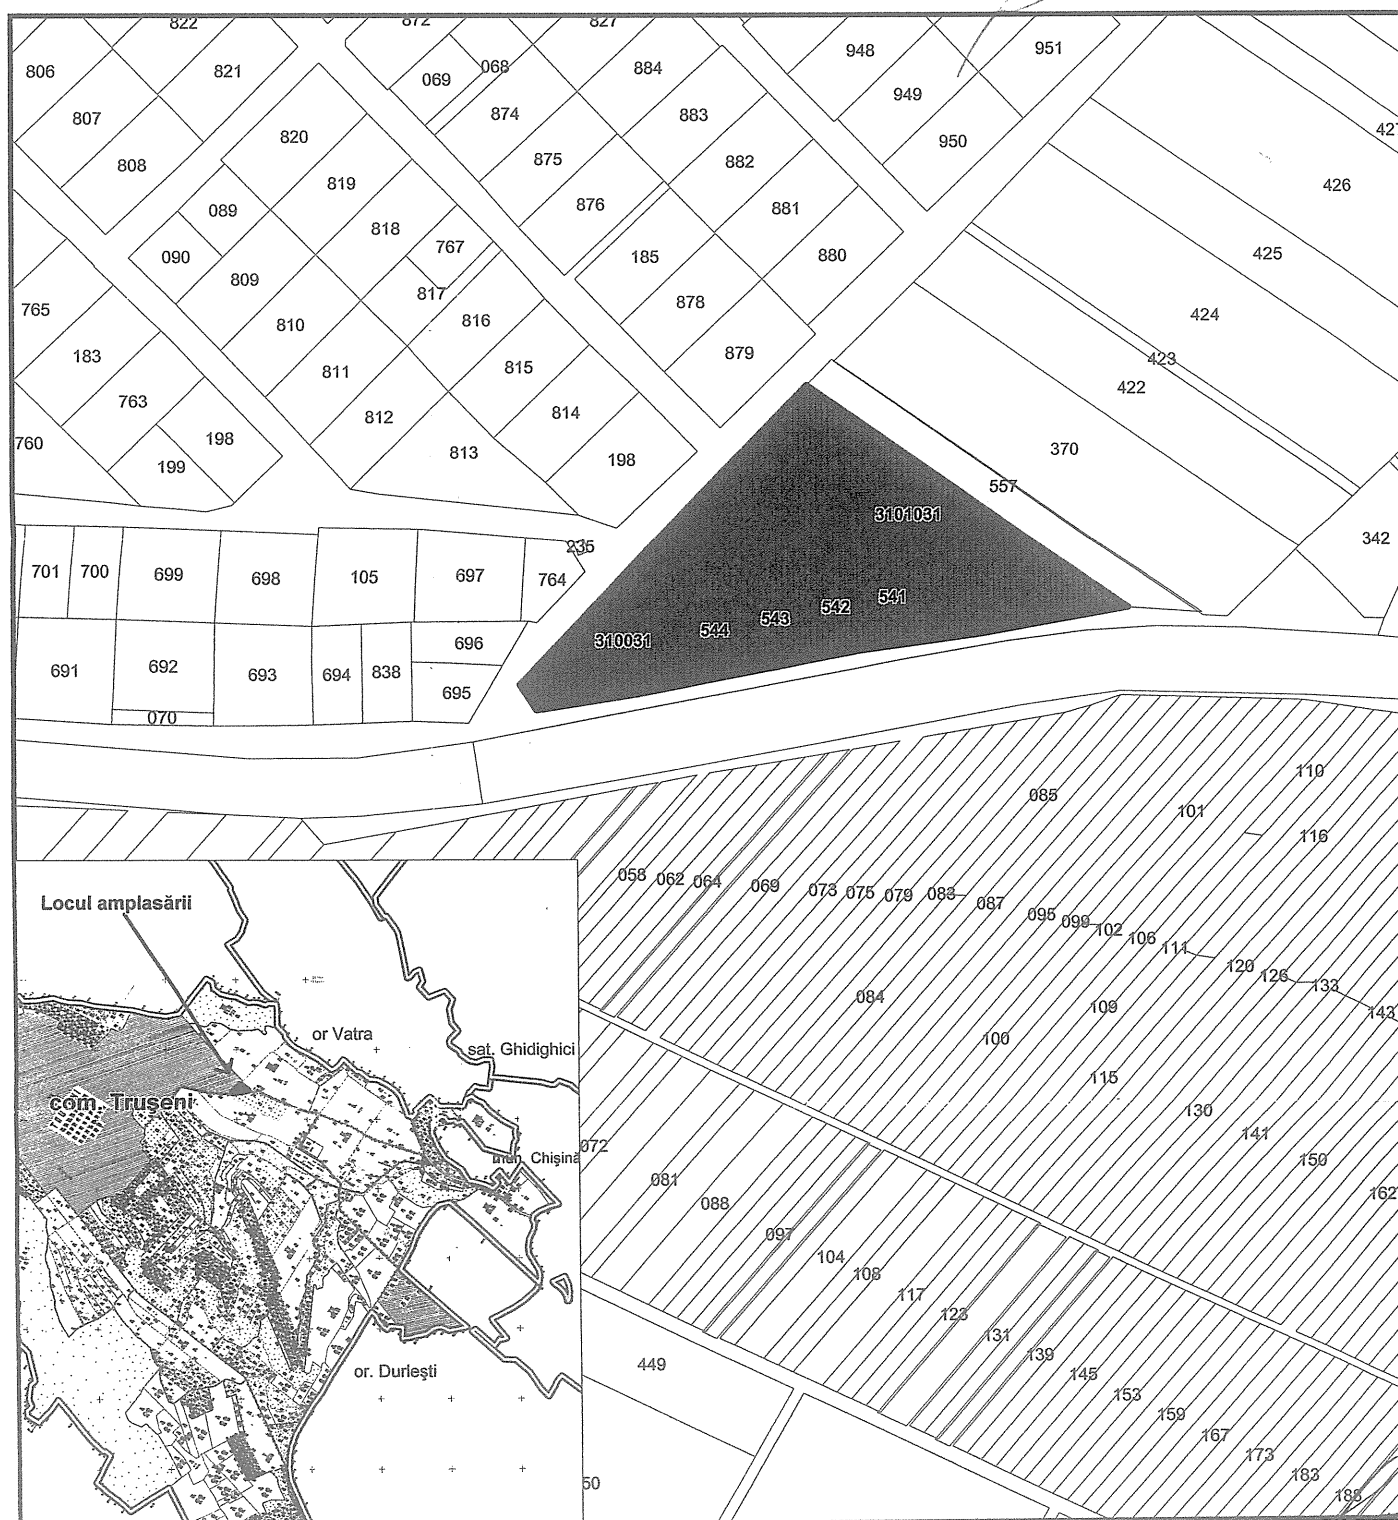

SECRETAR AL CONSILIULUI \_\_\_\_\_ Valeriu Didencu

Șeful secției Valeriu Viziri



**REPUBLICA MOLDOVA  
CONSILIUL MUNICIPAL CHIȘINĂU**

**Comisia pentru construcții, arhitectură și relații funciare**

**A V I Z**

Din *17 aprilie* 2014

Asupra proiectului de decizie al Consiliului municipal Chișinău „Cu privire la includerea unor terenuri în intravilanul comunei Trușeni, municipiul Chișinău”.

Comisia a examinat proiectul de decizie nominalizat și a DECIS:

A accepta proiectul de decizie al Consiliului municipal Chișinău „Cu privire la includerea unor terenuri în intravilanul comunei Trușeni, municipiul Chișinău” și a recomanda Consiliului municipal Chișinău spre aprobare.

Președinte

Ghenadie Ivașcenco

Secretar

Valeriu Țirdea