



CONSILIUL MUNICIPAL CHIȘINĂU

DECIZIE

Nr. _____

din _____

- ☐ ☐ ☐ Cu privire la stabilirea hotarelor unor
☐ terenuri proprietate publică a statului

Avînd în vedere asigurarea înregistrării și gestionării eficiente a terenurilor proprietate a statului, decizia Consiliului municipal Chișinău nr. 11/2 din 23.09.2010 „Cu privire la aprobarea Concepției gestiunii resurselor funciare din orașul Chișinău”, decizia Consiliului municipal Chișinău nr. 1/16 din 10.02.2011 „Cu privire la aprobarea planului de activități prioritare potrivit Concepției gestiunii resurselor funciare din orașul Chișinău”, actele privind delimitarea terenurilor statului, inclusiv planurile geometrice, elaborate de către Î.S. „Institutul de Proiectări pentru Organizarea Teritoriului”, în temeiul art. 9 și art. 69 din Codul funciar, art. 3, art. 5 și art. 9 din Legea nr. 91 din 05.04.2007 „Privind terenurile proprietate publică și delimitarea lor”, art. 74 alin. (2-4), art. 14 alin. (2) lit. b), alin. (3), art. 19 alin. (4), art. 77 alin. (4) din Legea nr. 436-XVI din 28.12.2006 „Privind administrația publică locală”, Consiliul municipal Chișinău DECIDE:

1. Se delimitează terenurile proprietate publică a statului conform planurilor-anexă nr. 1 și nr. 2.

2. Direcția funciară a Direcției generale arhitectură, urbanism și relații funciare, în comun cu Î.S. „Institutul de Proiectări pentru Organizarea Teritoriului”, va prezenta Oficiului cadastral teritorial Chișinău planurile geometrice ale terenurilor municipale adiacente care se modifică corespunzător (se specifică în pct. 5.1).

3. Se stabilește servitute, conform planurilor-anexă nr.1 și nr. 2, potrivit cărora deținătorul (gestionarul), Serviciul de Protecție și Pază de Stat, se obligă să nu admită edificarea construcțiilor în zonele respective și să asigure accesul liber serviciilor cointeresate în vederea exploatării transformatorului electric și a rețelelor edilitare, cu încetărea necondiționată a posesiei și folosinței la survenirea extinderii str. Alexei Mateevici și str. Sfatul Țării.

4. Se abrogă poziția 11 din anexa nr. 2 la decizia Consiliului municipal Chișinău nr. 16/67 din 28.12.2004 „Cu privire la delimitarea terenurilor proprietate publică”.

5. Se solicită Oficiului cadastral teritorial Chișinău:

5.1. Operarea modificărilor în documentația cadastrală privind terenurile înregistrate anterior (numerele cadastrale 0100202017, 0100202008).

5.2. Înregistrarea servitutilor, instituite conform prevederilor pct. 3 al prezentei decizii.

6. Viceprimarul de ramură al municipiului Chișinău va asigura controlul îndeplinirii prevederilor prezentei decizii.

PREȘEDINTE DE ȘEDINȚĂ

CONTRASEMNAT:
SECRETAR AL CONSILIULUI

Valeriu Didencu

PLANUL LOTULUI

Proprietate publică a statului.

Deţinător (Gestionar) Serviciul de Protecţie şi Pază de Stat al R.M.

situat în sectorul: **Buiucani, str Sfatul Ţării, 26 (Conturul nr.)**

Aria lotului: **0,2086 ha**

Scara: **1:500**

Planşa: **42**


COORDONAT:

Arhitect-şef interimar al municipiului Chişinău

Ivan Carpov

Şeful Direcţiei funciare

Nicolae Crăciun

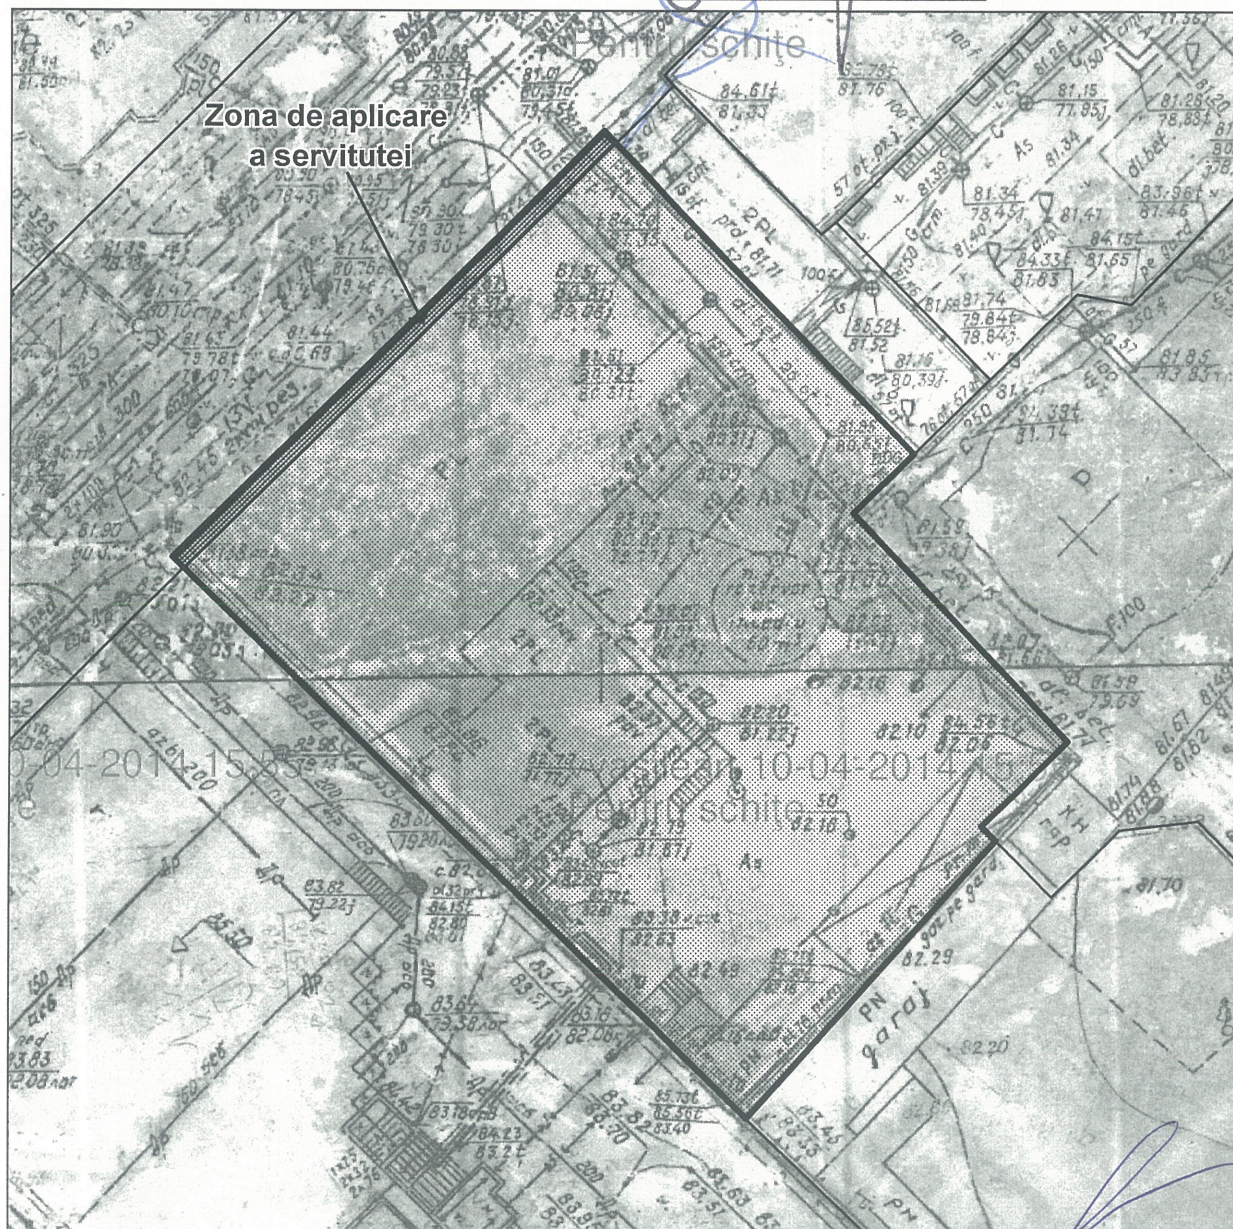

Şeful secţiei	Valeriu Viziri
Specialist principal	Lidia Gurzun

SECRETAR AL CONSILIULUI

Valeriu Didencu

[illegible]

10.6.44

PLANUL LOTULUI

Proprietate publică a statului.

Deținător (Gestionar) Serviciul de Protecție și Pază de Stat al R.M.

situat în sectorul: **Buiucani, str A.Mateevici, 81 (Conturul nr.)**

Aria lotului: **0,1367 ha**

COORDONAT:

Arhitect-sef interimar al municipiului Chișinău


Ivan Carpop

Șeful Direcției funciare

Nicolae Crăciun

Scara: **1:500**

Planșa: **53**

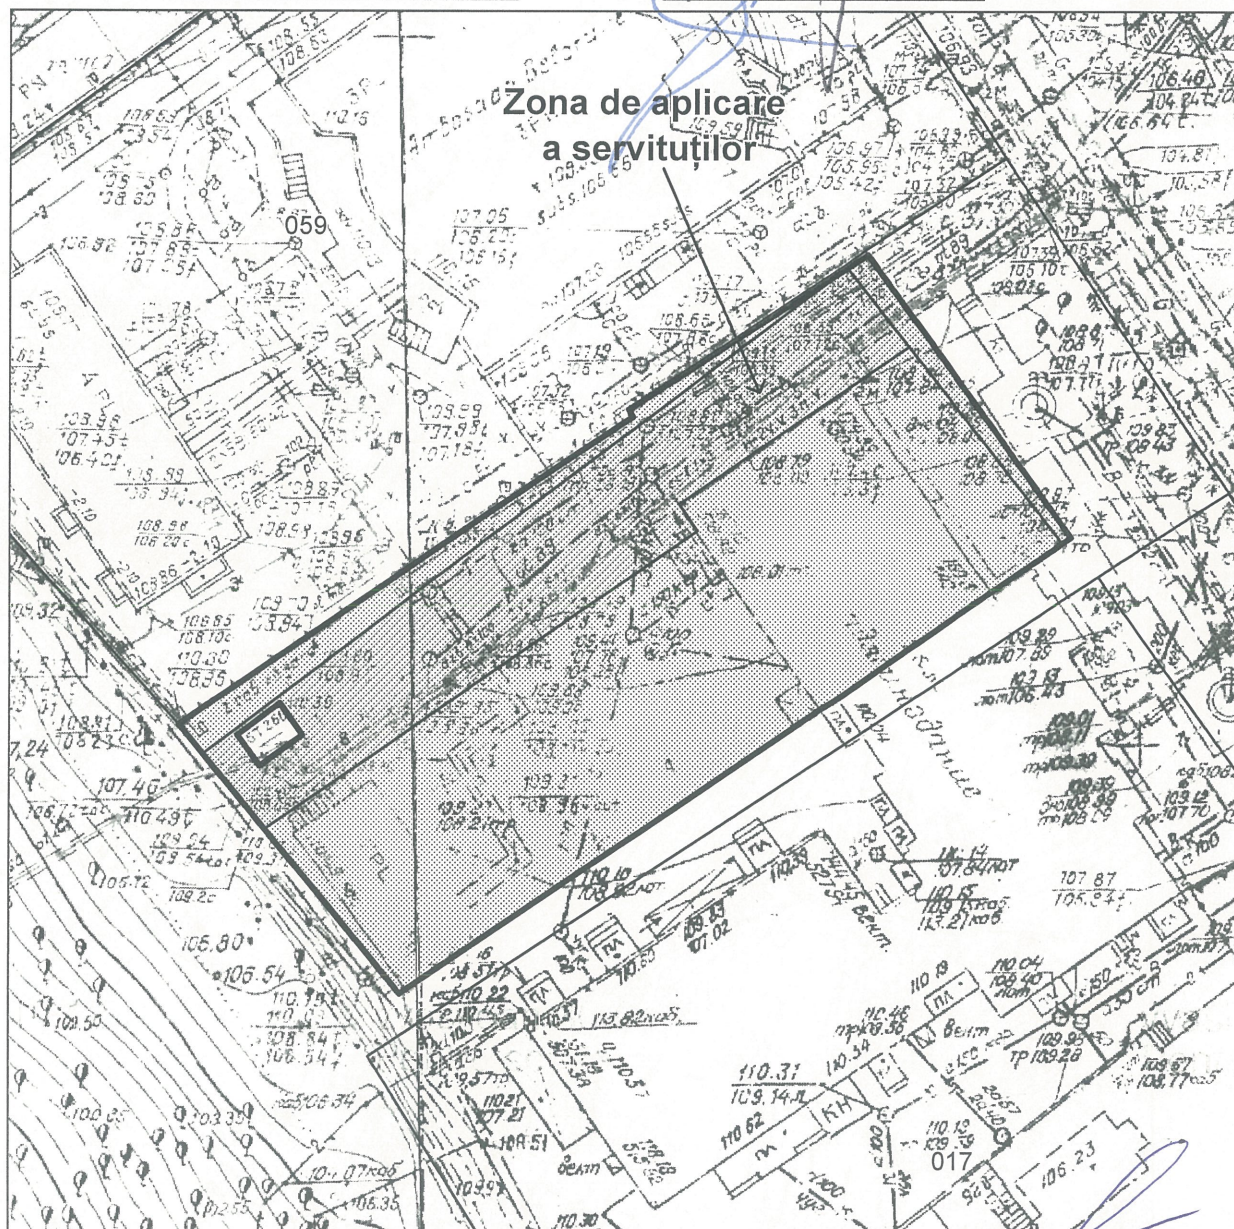


Șeful secției	Valeriu Viziri
Specialist principal	Lidia Gurzun

SECRETAR AL CONSILIULUI

Valeriu Didencu

PLANUL DE SITUAȚIE

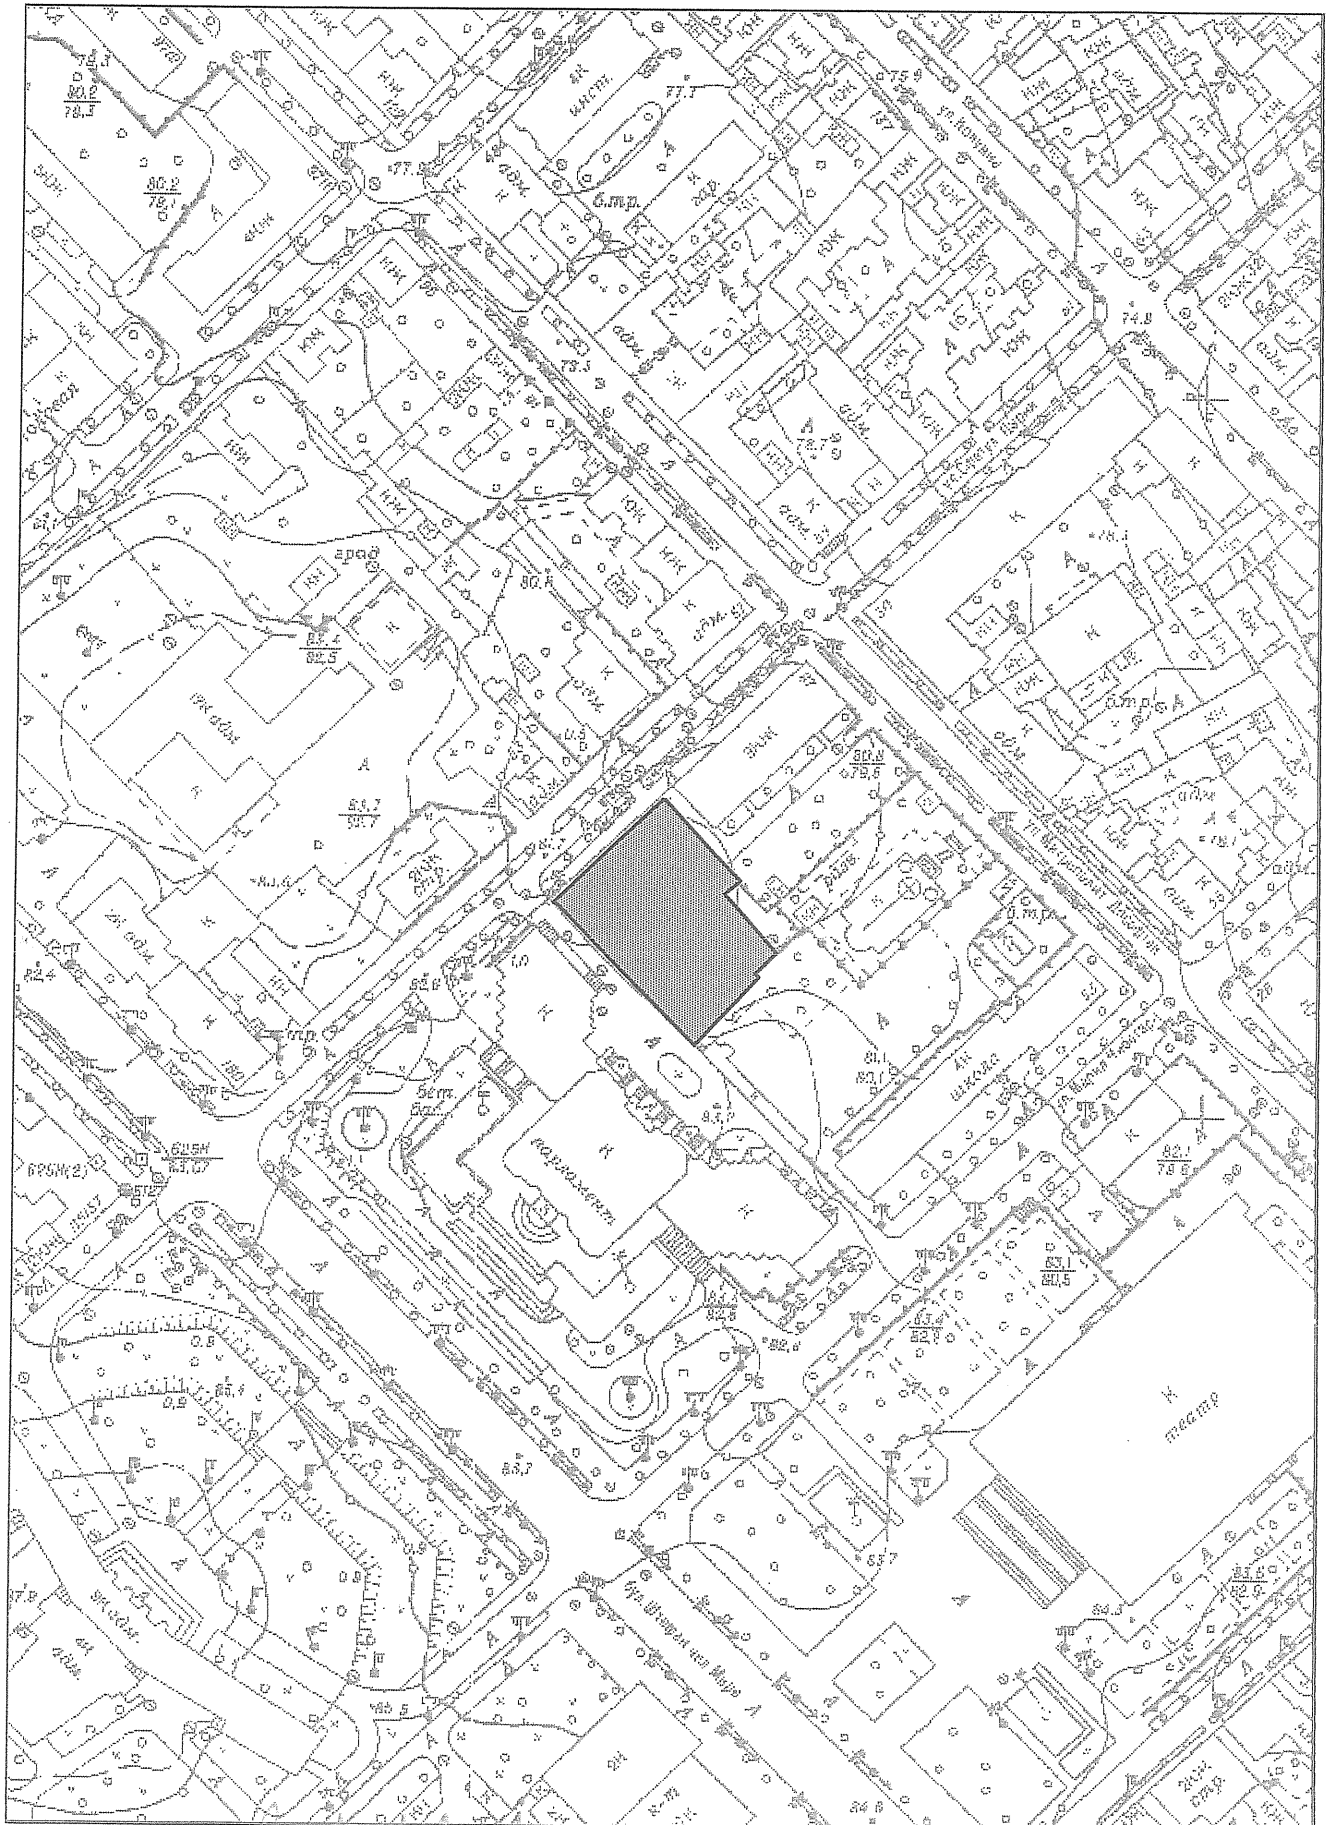


Murda V. Brozari 16.07.14

NOTĂ INFORMATIVĂ
la proiectul deciziei

„Cu privire la stabilirea hotarelor unor terenuri, proprietate publică a statului”

- 1. Beneficiar(i):** Serviciul de protecție și Pază de Stat .
- 2. Adresa loturilor:** str. A.Mateevici, 81 și str. Sfatul Țării, 26 .
- 3. Destinația:** pentru exploatarea și deservirea imobilului.
- 4. Suprafața terenului:** 0,1367 ha și 0,2086 ha.
- 5. Drept înregistrat asupra terenului:** - proprietatea statului conform Hotărârii Guvernului nr. 1629 din 31.12.2003.
- 6. Temeiul juridic:** cererea nr. 06-111/830 din 11.02.2014, schema de stabilire a hotarelor terenurilor ce se legalizează, elaborată de către Î.S. Institutul de proiectări pentru Organizarea Teritoriului, art. 9 și 69 din Codul funciar, art. 3, art. 5 și art. 9 din Legea nr. 91 din 05.04.2007 „Privind terenurile proprietate publică și delimitarea lor”, art. 74 alin. (2-4), art. 14 alin. (2) lit. b), alin. (3), art. 19 alin. (4), art. 77 alin. (4) din Legea nr. 436-XVI din 28.12.2006 „Privind administrația publică locală”.

Arhitect-șef interimar

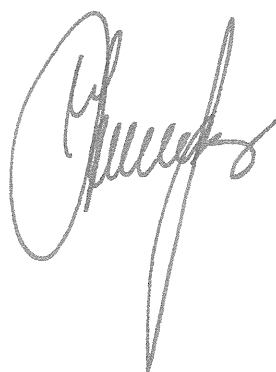

Ivan Carpov

L.Gurzun
22.80.45



**REPUBLICA MOLDOVA
CONSILIUL MUNICIPAL CHIȘINĂU**

Comisia pentru construcții, arhitectură și relații funciare

A V I Z

din *18 iulie* 2014

Asupra proiectului de decizie al Consiliului municipal Chișinău „Cu privire la stabilirea hotarelor unor terenuri proprietate publică a statului”

Comisia a examinat proiectul de decizie nominalizat și a DECIS:

A accepta proiectul de decizie al Consiliului municipal Chișinău „Cu privire la stabilirea hotarelor unor terenuri proprietate publică a statului” și a recomanda Consiliului municipal Chișinău spre aprobare.

Președinte

Ghenadie Ivașenco

Secretar

Valeriu Țirdea