CONSILIUL MUNICIPAL CHIŞINĂU
DECIZIE

Nr. _____ din _____

Cu privire la expunerea la licitaţie funciară
a unui lot de pământ din str. Petru Rareş

Având în vedere soluţia urbanistică specificată în planul de situaţie elaborat de către Direcţia generală arhitectură, urbanism şi relaţii funciare, Regulamentul cu privire la organizarea şi desfăşurarea licitaţiilor funciare cu strigare în municipiul Chişinău, aprobat prin decizia Consiliului municipal Chişinău nr. 70/4 din 11.04.2007, în temeiul Legii nr. 1308-XIII din 25.07.1997 „Privind preţul normativ şi modul de vânzare-cumpărare a pământului", art. 14 (2) lit. b) – lit. e), art. 19 (4) şi art. 77 (2), (3) şi (5) din Legea nr.436-XVI din 28.12.2006 „Privind administraţia publică locală", Consiliul municipal Chişinău DECIDE:

1. Se aprobă adjudecarea, prin licitaţie funciară, a dreptului de proprietate, la preţul iniţial de 43000 lei, a terenului din proprietatea municipală, cu suprafaţa de 0,0150 ha din str. Petru Rareş, pentru proiectarea şi construirea unui obiectiv de producţie şi de prestări servicii (planul lotului se anexează).

2. Documentaţia de urbanism a obiectivului respectiv va fi coordonată cu Î.M.P. „CHIŞINĂUPROIECT", Serviciul protecţiei civile şi situaţiilor excepţionale, Agenţia Ecologică Chişinău, Centrul municipal de sănătate publică, Î.M. „Asociaţia de gospodărire a spaţiilor verzi" şi Î.C.S. „Red Union Fenosa" S.A.

3. Organizatorul licitaţiilor şi concursurilor funciare va da publicităţii comunicatul informativ privind desfăşurarea licitaţiei funciare şi va informa populaţia asupra condiţiilor de desfăşurare a acesteia.

4. Se solicită Oficiului cadastral teritorial Chişinău înregistrarea terenului nou format şi operarea modificărilor în documentaţia cadastrală privind terenul – proprietate municipală, înregistrat cu numărul cadastral 0100422243.

5. Viceprimarul de ramură al municipiului Chişinău va asigura controlul îndeplinirii prevederilor prezentei decizii.

PREŞEDINTE DE ŞEDINȚĂ

SECRETAR AL CONSILIULUI Valeriu Didencu

Anexa
la decizia Consiliului municipal Chişinău
nr._____din_____2017

PLANUL LOTULUI

aprobat spre adjudecare

situat în sectorul: ***Rîşcani, str. Petru Rareş***

Aria lotului: ***0.0150 ha***

COORDONAT:

Arhitect-şef interimar al municipiului Chişinău
Sergiu Borozan

Scara: ***1:500***

Planşa: ***31***

Şef adjunct DGAURF
Mihaela Iacob

Şeful secţiei	***Igor Cristal***
Specialist principal	***Vlad Cozma***

SECRETAR AL CONSILIULUI _____ **Valeriu Didencu**

PLANUL DE SITUAȚIE

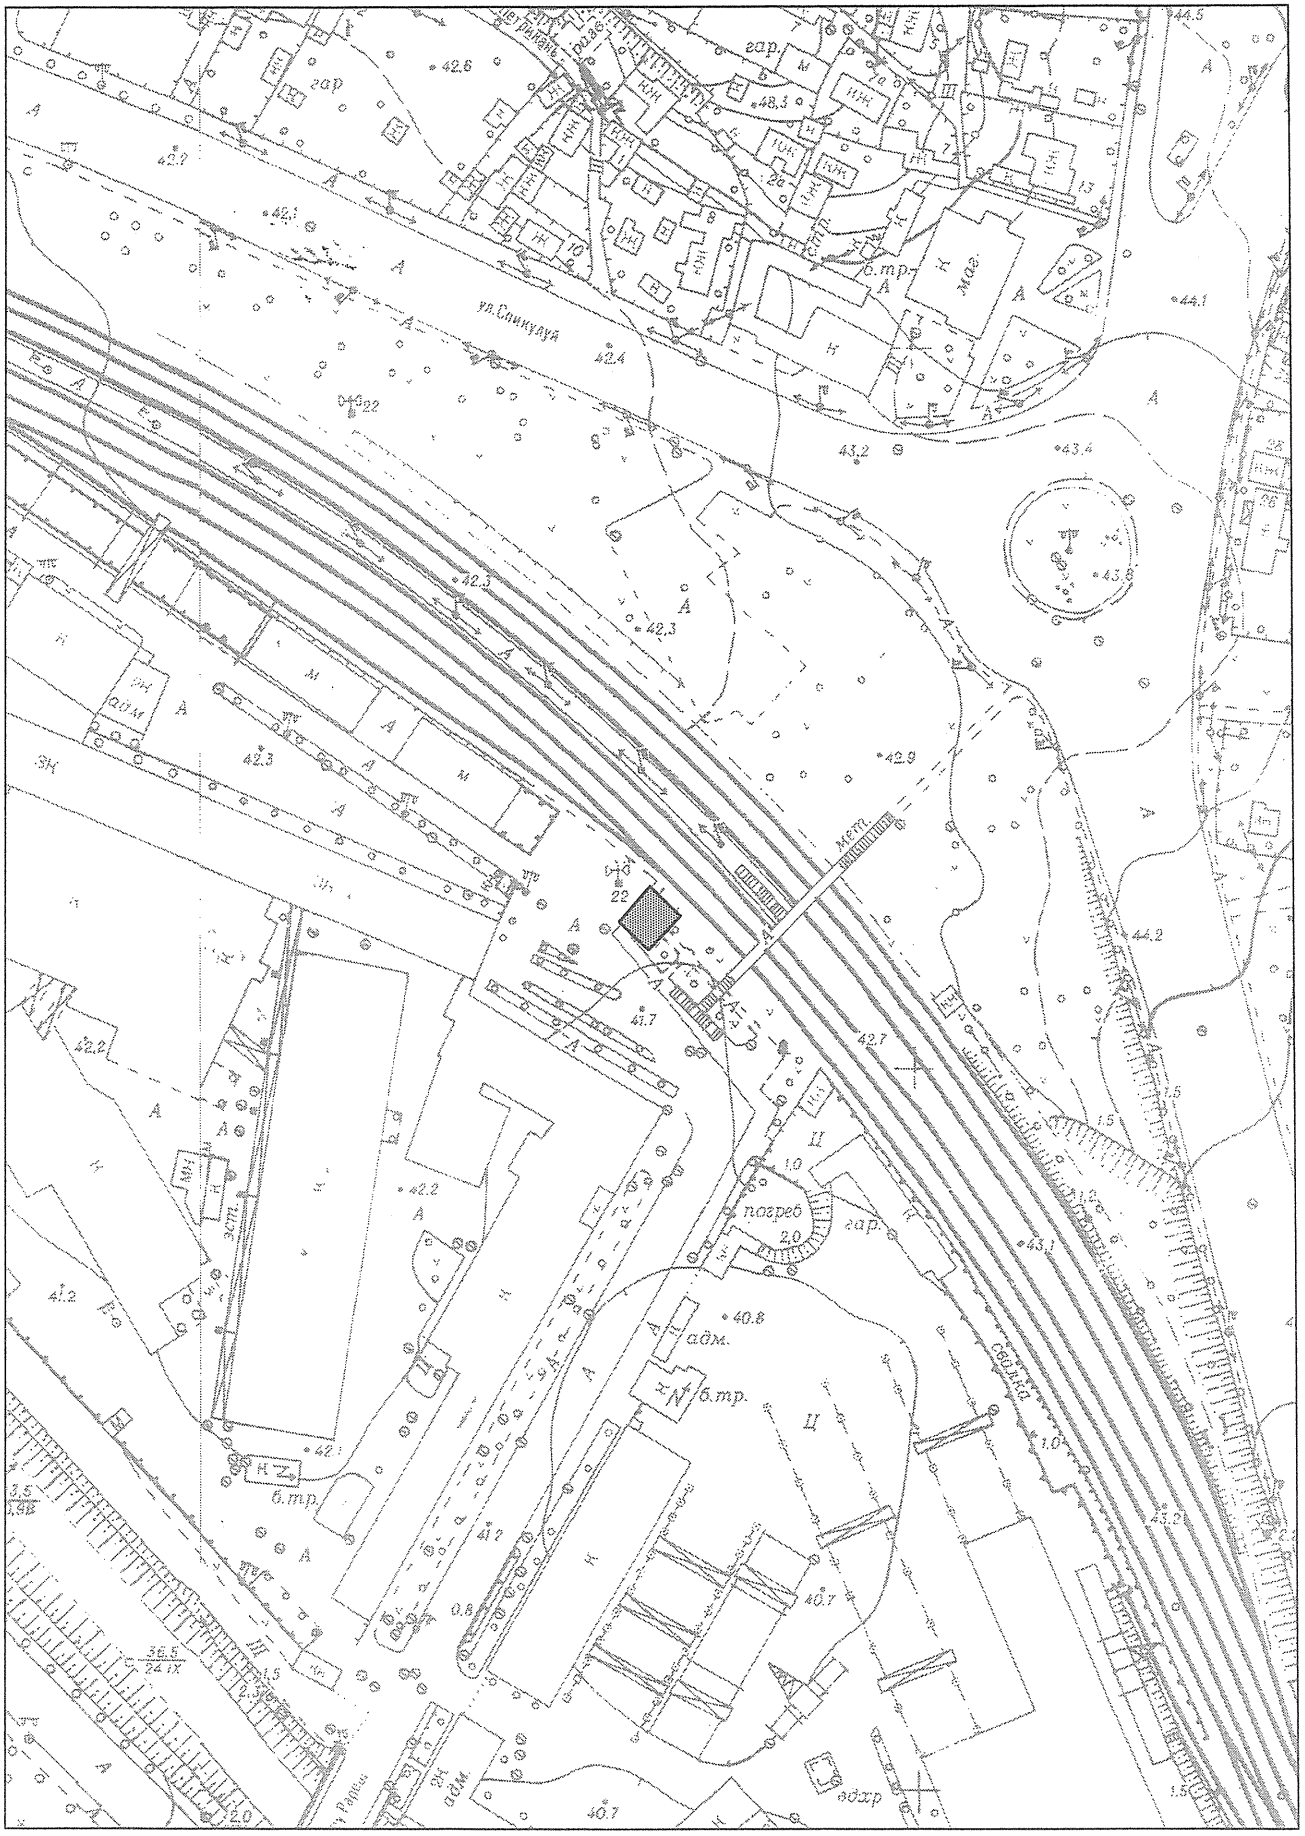

Consiliul municipal Chişinău

NOTĂ INFORMATIVĂ

la proiectul deciziei „Cu privire la expunerea la licitaţie funciară a unui lot de pământ din str. Petru Rareş”

1. **Cumpărător**: câştigătorul licitaţiei
2. **Adresa terenului**: str. Petru Rareş
3. **Preţul iniţial**: 43 000 lei.
4. **Suprafaţa terenului**: 0,0150 ha.
5. **Destinaţia**: pentru proiectarea şi construirea unui obiectiv de producţie şi de prestări servicii
6. **Construcţii amplasate pe teren**: -
7. **Drept înregistrat asupra terenului**: terenul cu suprafaţa de 0,0150 ha, este proprietate municipală, conform art. 42 din Codul funciar.
8. **Drept înregistrat asupra construcţiei**: -.
9. **Cereri**: fişa din 23.03.2016.
10. **Notă**. Documentaţia de urbanism a obiectivului respectiv va fi coordonată cu Î.M.P. „CHIŞINĂUPROIECT”, Serviciul protecţiei civile şi situaţiilor excepţionale, Agenţia Ecologică Chişinău, Centrul municipal de sănătate publică, Î.M. „Asociaţia de gospodărire a spaţiilor verzi” şi Î.C.S. „Red Union Fenosa” S.A.

Şef interimar al Direcţiei generale **Ivan Carpov**

Vlad Cozma
022 228 046

REPUBLICA MOLDOVA
CONSILIUL MUNICIPAL CHIŞINĂU

Comisia pentru construcții, arhitectură și relații funciare

A V I Z

din 29 noiembrie 2016

Asupra proiectului de decizie al Consiliului municipal Chișinău „Cu privire la expunerea la licitație funciară a unui lot de pământ din str. Petru Rareș".

Comisia a examinat proiectul de decizie nominalizat şi a DECIS:

A accepta proiectul de decizie al Consiliului municipal Chișinău „Cu privire la expunerea la licitație funciară a unui lot de pământ din str. Petru Rareș" şi a recomanda Consiliului municipal Chișinău spre aprobare.

Preşedinte Vadim Cojușneanu

Secretar Liviu Oboroc