

PROIECT SCHITA





by
CREATIVE ARCHITECTURE

PROIECT SCHITA NR. 10

Reconstrucția Trotuarelor pe str. **Mitropolit Gavril Bănulescu-Bodoni** și **Alexandr Pușkin**,
tronsoanel cuprins între str. Alexei Mateevici și str. Columna

Beneficiar : **DIRECȚIA GENERALĂ TRANSPORT PUBLIC ȘI CĂI DE COMUNICAȚIE**
Executat : **S.R.L. " CREATIVE ARCHITECTURE "**



CHIȘINĂU 2020

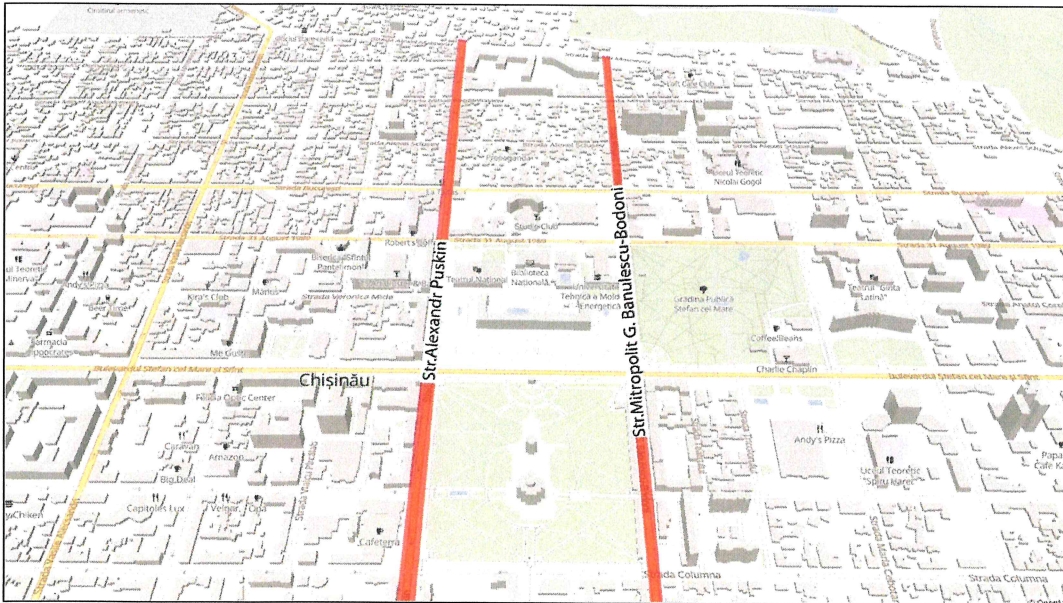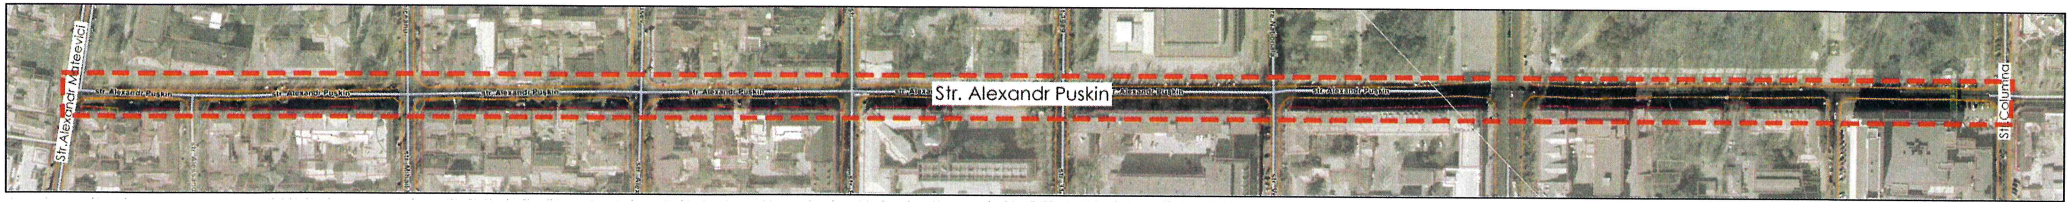

Coordonat:

Petru s. Buiucani
Pravul
 4.8.20

Victor Chirousca

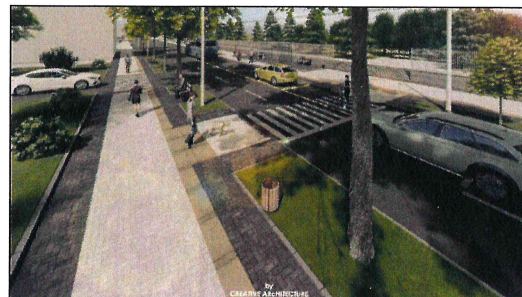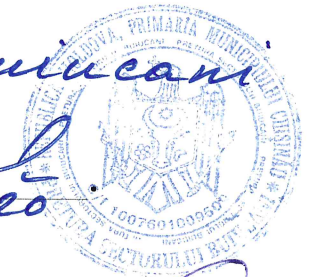


Beneficiar: Direcția generală transport public și căi de comunicație				PROIECT SCHITA		
Arhitect	A. Sava	2020	Reconstrucția Trotoarelor pe str. Mitropolit Gavril Bănulescu-Bodoni și Alexandr Puskin , tronsonul cuprins între str. Alexei Mateevici și str. Columna			
Arhitect	M. Agatiev		TRONSOANELE REABILITATE	Etapa	Planşa	Planse
Arhitect	M. Turcan			PS	PS - 1	
STRAZILE REABILITATE						

VEDERE 3D (str. A. Puskin)



VEDERE 3D (str. A. Puskin)

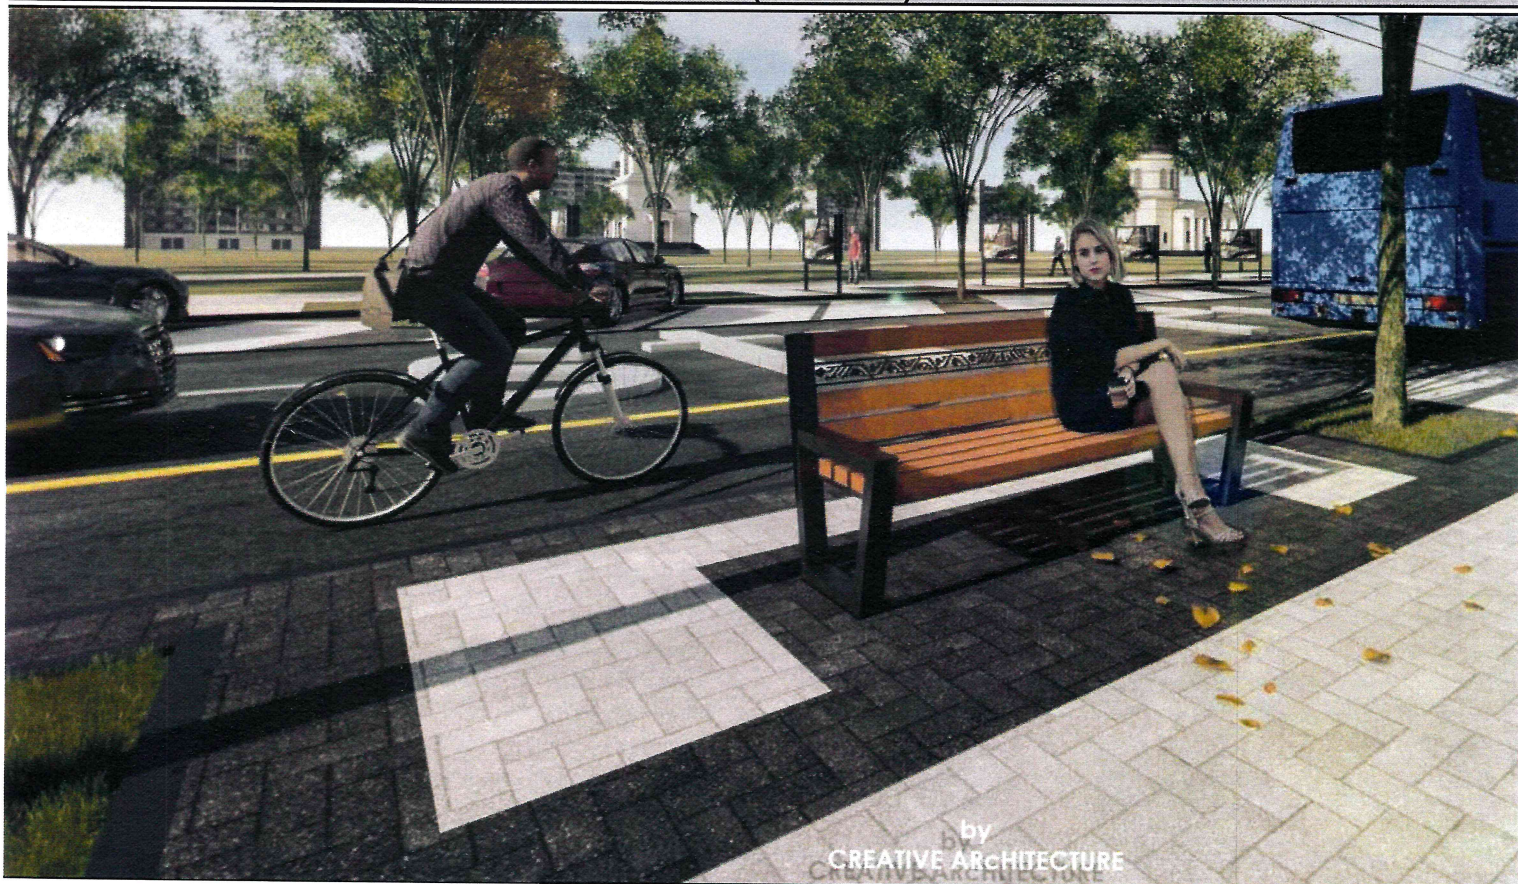

Beneficiar: Direcția generală transport public și căi de comunicație

Arhitect	A. Sava		2020
Arhitect	M. Agatiev		
Arhitect	M. Turcan		

PROIECT SCHITA


Reconstrucția Trotuarelor pe str. Mitropolit Gavril Bănulescu-Bodoni și Alexandru Pușkin, tronsonul cuprins între str. Alexei Mateevici și str. Columna

TRONSOANELE REABILITATE

Etapa	Plansa	Planse
PS	PS - 2	

VEDERE 3D (proponere)
VEDERE 3D (proponere)

VEDERE 3D (str. Mitropolit Gavril Banulescu-Bodoni)

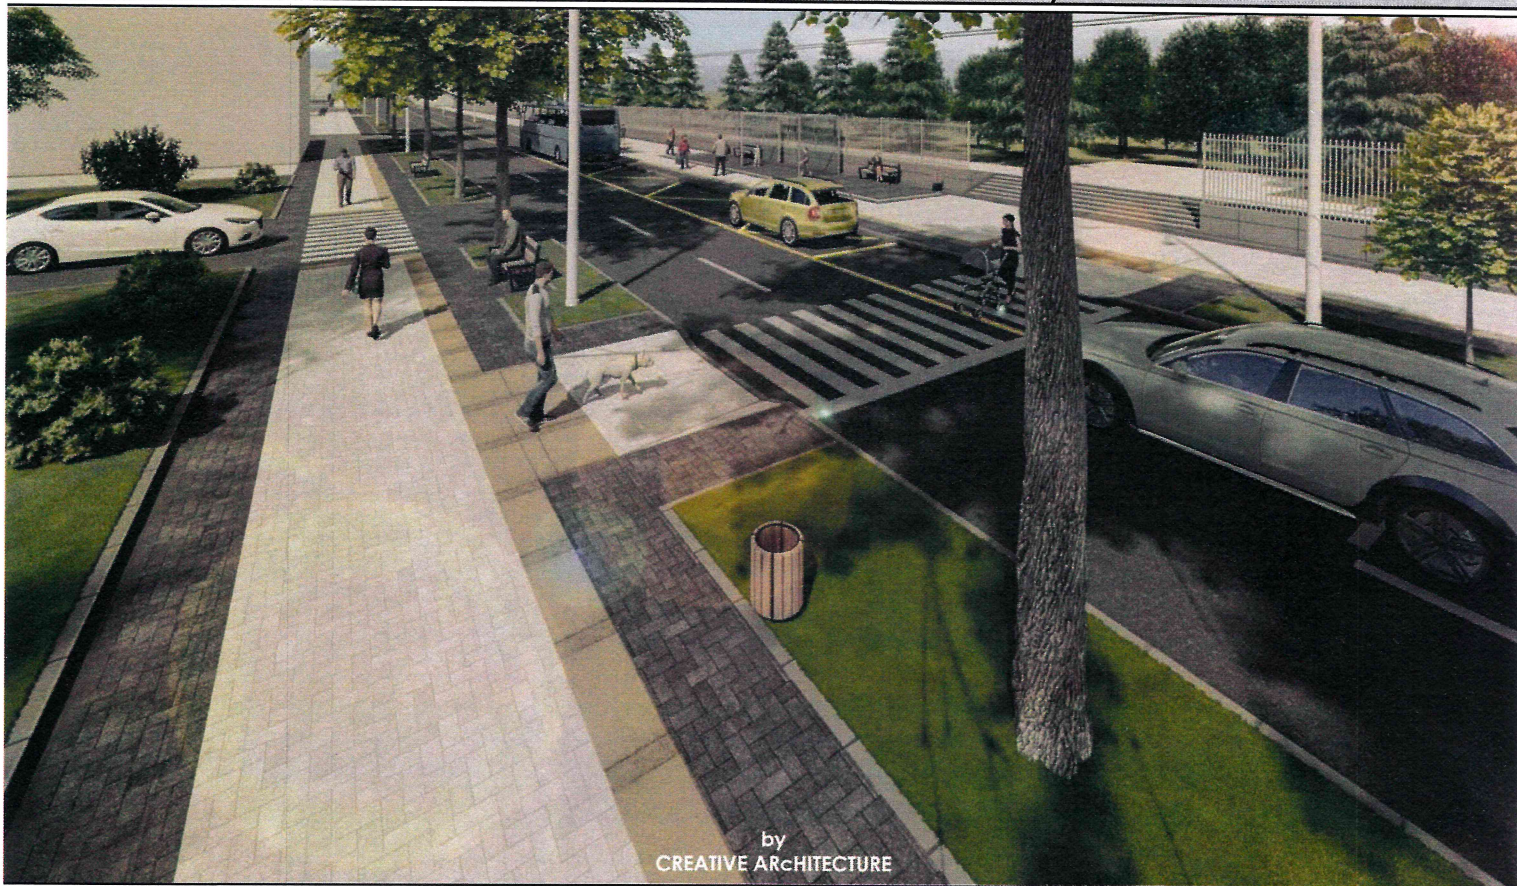

by
CREATIVE ARCHITECTURE

VEDERE 3D (str. Mitropolit Gavril Banulescu-Bodoni)



by
CREATIVE ARCHITECTURE

Beneficiar: Direcția generală transport public și căi de comunicație

Arhitect	A. Sava		2020
Arhitect	M. Agatiev		
Arhitect	M. Turcan		

PROIECT SCHITA

Reconstrucția Trotuarelor pe str. Mitropolit Gavril Bănulescu-Bodoni și Alexandr Pușkin, tronsonul cuprins între str. Alexei Mateevici și str. Columna

TRONSOANELE REABILITATE

Etapa	Planșa	Planșe
PS	PS - 3	

VEDERE 3D (proponere)
VEDERE 3D (proponere)

Creative Architecture

TEL: +40 372 44 975 FAX: 05 04 203