

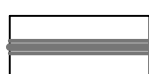



Lotul de proiectare 4

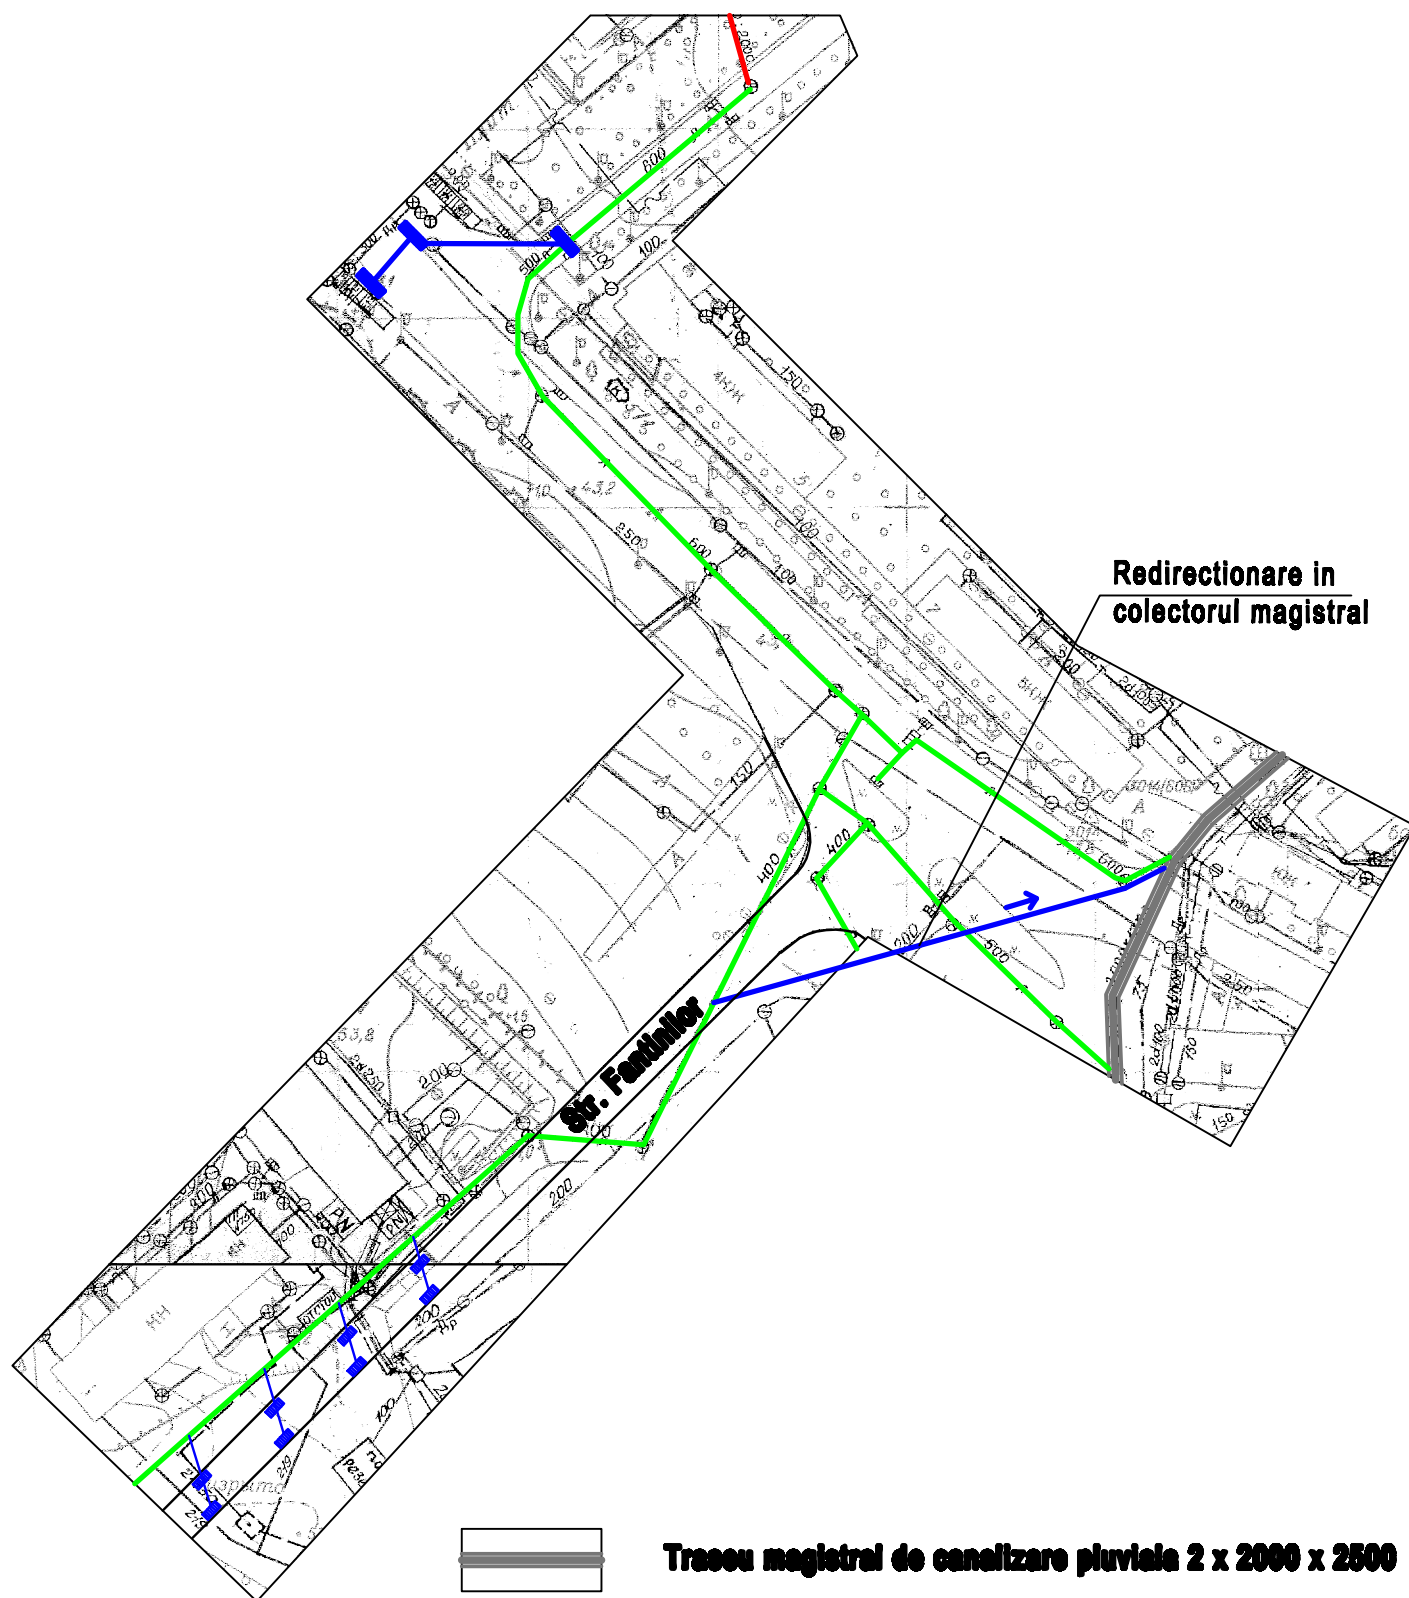

Traseu magistral de canalizare pluviala 2 x 2000 x 2500

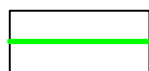

Colector existent

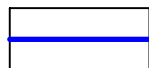

Colector propus pentru proiectare



Guri de scurgere ape pluviale propuse pentru proiectare