


Lotul de proiectare nr. 3

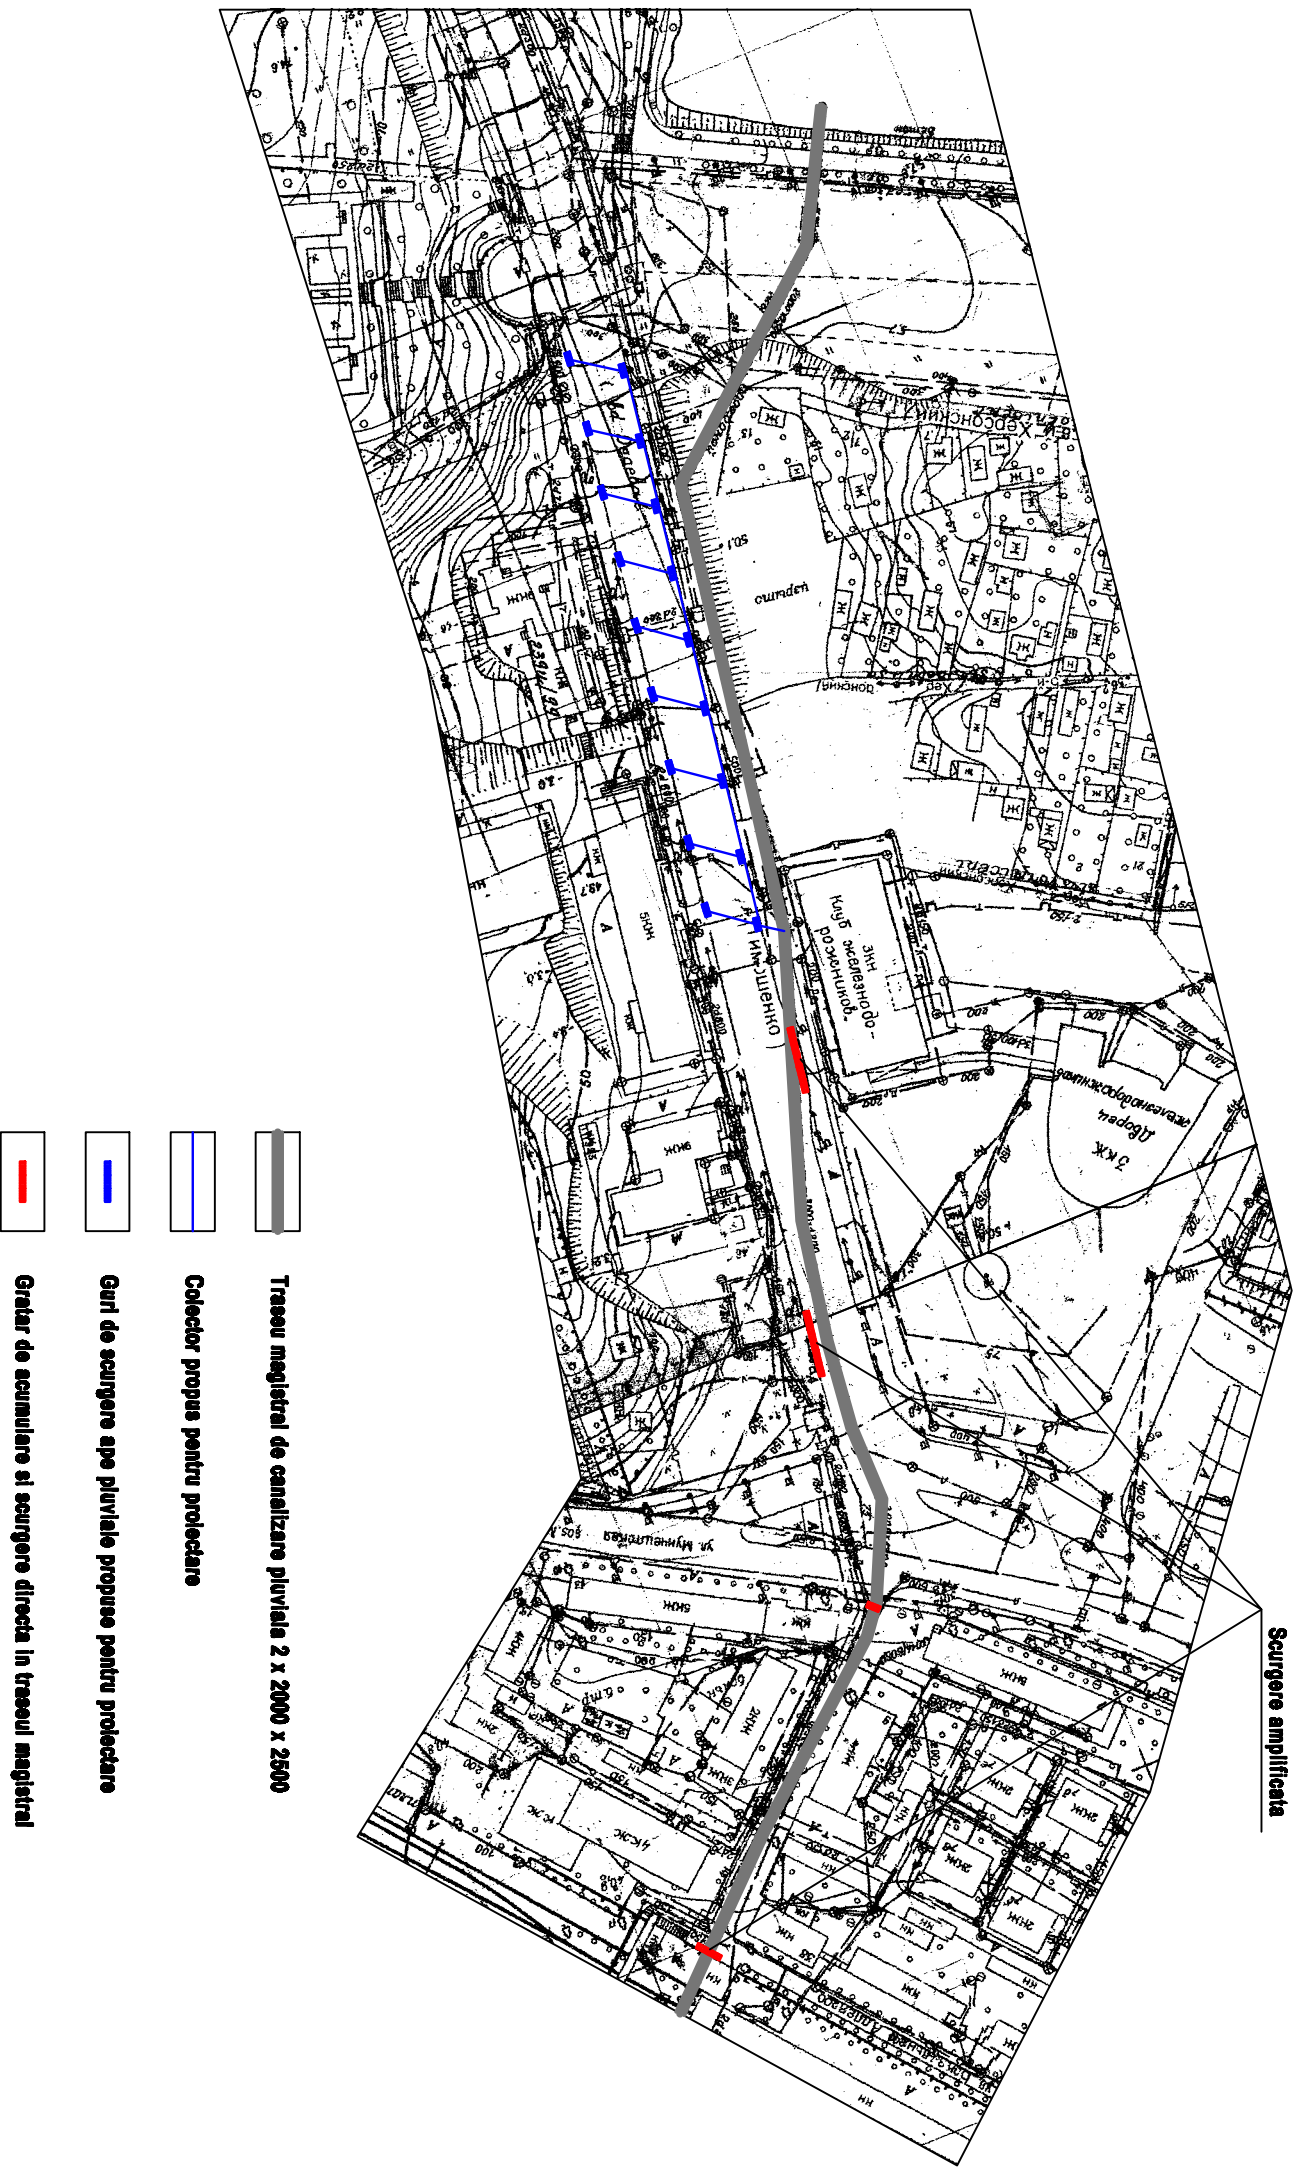

Traseu magistral de canalizare pluviala 2 x 2000 x 2500

Colector propus pentru protectare

Guri de scurgere ape pluviale propuse pentru protectare

Gratar de acumulare si scurgere directa in traseul magistral