



## DISPOZIȚIE

nr. *52-df*

din *09 octombrie 2018*

Cu privire la prelungirea termenului de arendare a loturilor de pământ amplasate sub Viaductul Botanica-Centru, Societății cu răspundere limitată „DIAGARAS”

Având în vedere actele prezentate de către Societatea cu răspundere limitată „DIAGARAS” (codul fiscal 1002600018888), expirarea termenului de arendare conform contractului nr. 6175/2013 din 17.05.2013 și acordului adițional (de cesiune), extrasele din Registrul bunurilor imobile cu numerele cadastrale 0100101026 și 0100101027, în temeiul art. 41, art. 42, art. 46 din Codul funciar, articolelor 911-922 din Codul civil, art. 9 (2) lit. h) din Legea nr. 121 din 04.05.2007 „Privind administrarea și deetimizarea proprietății publice”, art. 6 alin. 1), 2) pct. 3 lit. b) și lit. c) din Legea nr. 136 din 17.06.2016 „Privind statutul municipiului Chișinău”, art. 14 (2) lit. b) - lit. e), art. 29 (1) lit. a), lit. g), art. 29 (2) din Legea nr. 436-XVI din 28.12.2006 „Privind administrația publică locală”, prevederilor pct. 25 d) din decizia Consiliului municipal Chișinău nr. 3/23 din 02.04.2013 „Cu privire la aprobarea Regulamentului privind gestionarea resurselor funciare municipale”, viceprimarul municipiului Chișinău DISPUNE:

1. Se prelungeste (provizoriu, fără drept de construcție și privatizare, până la valorificarea terenului după destinație), pe o perioadă de cinci ani, Societății cu răspundere limitată „DIAGARAS” termenul de arendare a loturilor de pământ amplasate sub Viaductul Botanica-Centru: nr. 1 cu suprafața de 0,8176 ha, pentru exploatarea parcării auto și nr. 2 cu suprafața de 0,0586 ha, pentru exploatarea garajelor, conform planului-anexă.

2. Beneficiarul se obligă:

2.1. Să opereze, de comun acord cu Direcția funciară a Direcției generale arhitectură, urbanism și relații funciare, modificările de rigoare în contractul de arendare nr. 6175/2013 din 17.05.2013, pornind de la prevederile pct. 1.

2.2. Să înregistreze la Serviciul cadastral teritorial Chișinău dreptul de arendare a terenurilor.

2.3. Să nu admită edificarea construcțiilor.

2.4. Să efectueze amenajarea complexă a teritoriului.

2.5. Să păstreze rețelele tehnico-edilitare și să prevadă posibilitatea exploatării lor ulterioare, în coordonare cu serviciile specializate.

2.6. Să elibereze terenurile arendate, pe cont propriu, la cererea Primăriei municipiului Chișinău, pentru valorificarea lor după destinație.

2.7. Să asigure realizarea condițiilor servituții instituite conform prevederilor pct. 3 al deciziei Consiliului municipal Chișinău nr. 4/18-8 din 30.04.2013.

3. Direcția funciară a Direcției generale arhitectură, urbanism și relații funciare va opera modificările de rigoare în contractul de arendare nr. 6175/2013 din 17.05.2013, pornind de la prevederile pct. 1.

4. Controlul executării prevederilor prezentei dispoziții mi-l asum.



**VICEPRIMAR**  
**Nistor GROZAVU**

**PLANUL LOTURILOR**


Transmise în arendă:

**Societății cu răspundere limitată „DIAGARAS”****nr.1-pentru exploatarea parcării auto și nr.2-pentru exploatarea garajelor (provizoriu)**situat în sectorul: **Botanica, sub Viaductul Botanica-Centru**Aria loturilor: **nr.1-0,8176 ha;****nr.2-0,0586 ha****COORDONAT:**

Arhitect-șef al municipiului Chișinău

**Sergiu Borozan**Scara: **1:1500**

Șef adjunct DGAURF

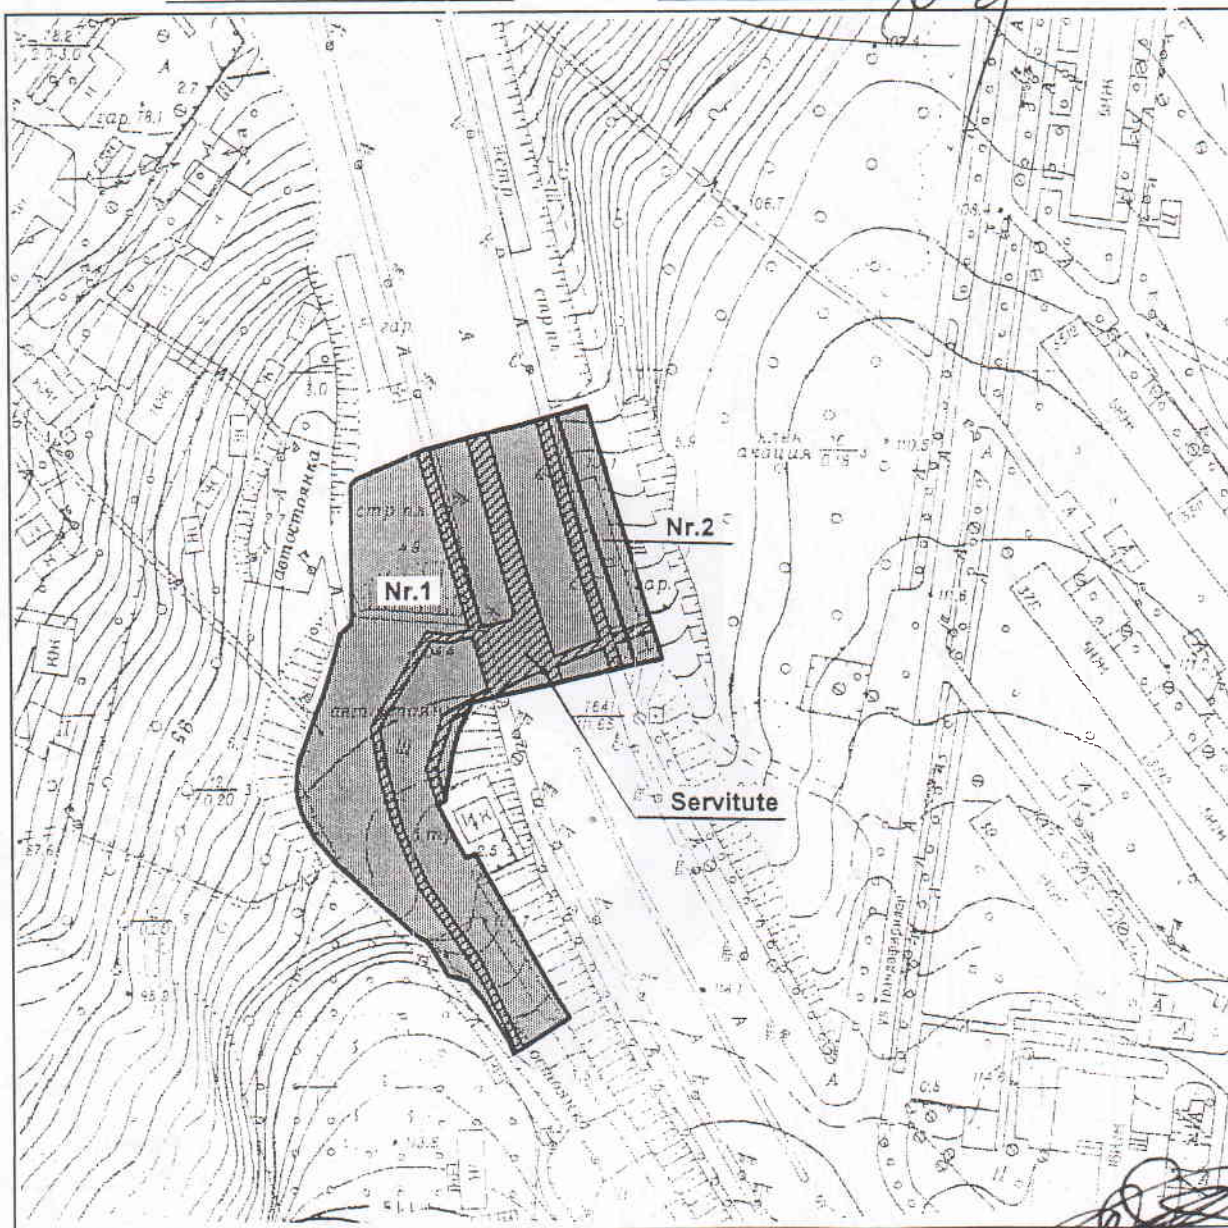**Mihaela Iacob**Planșa: **90**

Șeful secției


**Igor Cristal**

Specialist principal

**Sergiu Bors**SECRETAR INTERIMAR AL  
CONSILIULUI**Adrian Talmaci**



# PLANUL DE SITUAȚIE

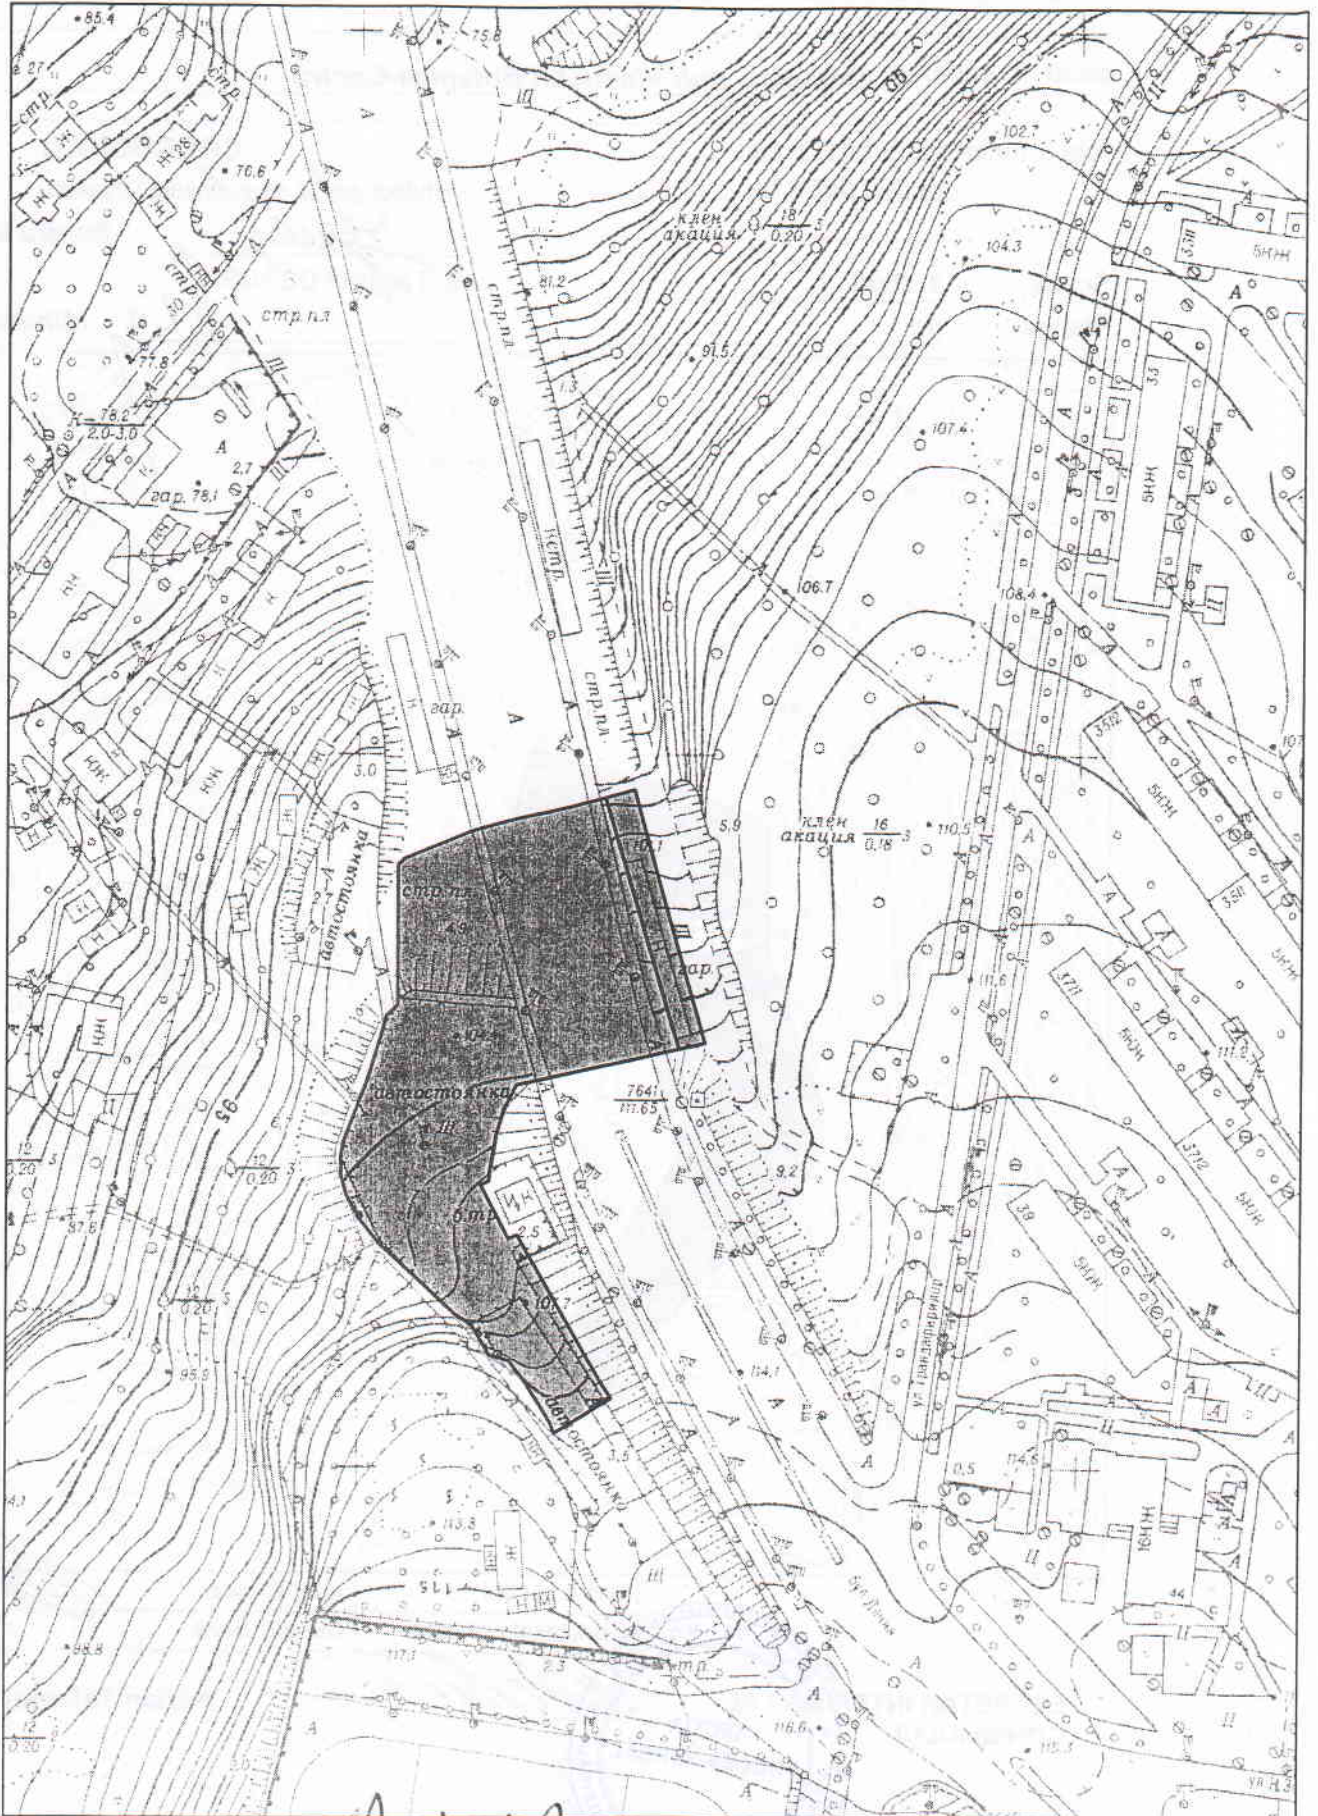

Дизайн N. Гроздану 10.04.2018