

EVENIMENT ORGANIZAT DE






PRIMĂRIA  
MUNICIPIULUI  
CHIȘINĂU

# ARACTERE URBANE

PASAJUL PIETONAL SUBTERAN BD. C. NEGRUZZI

**GHID PENTRU PARTICIPANȚI**


**ANEXA 1. PARAMETRII PEREȚILOR  
PASAJUL PIETONAL SUBTERAN BD. C. NEGRUZZI**

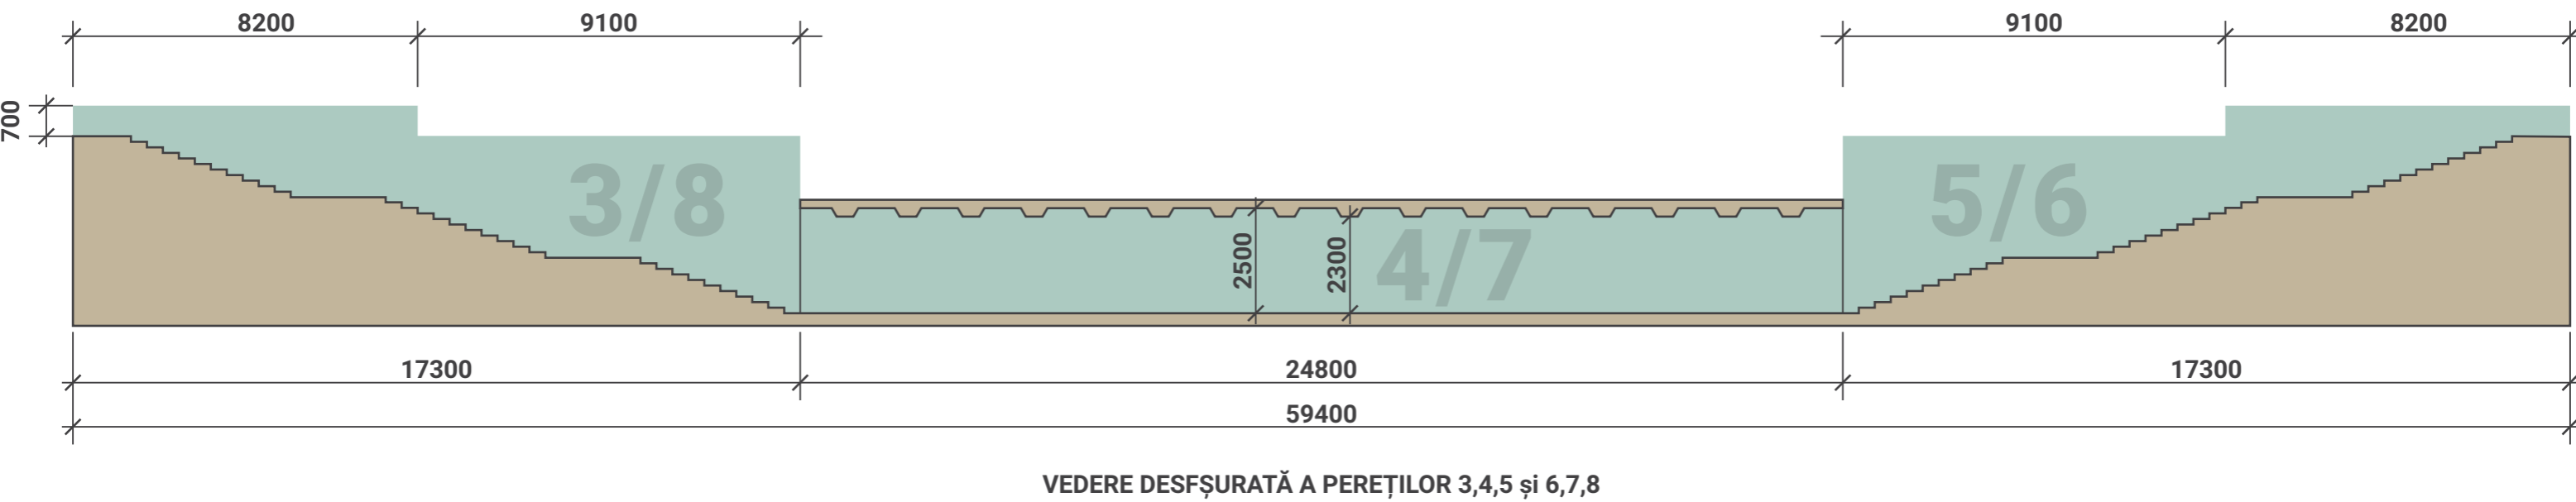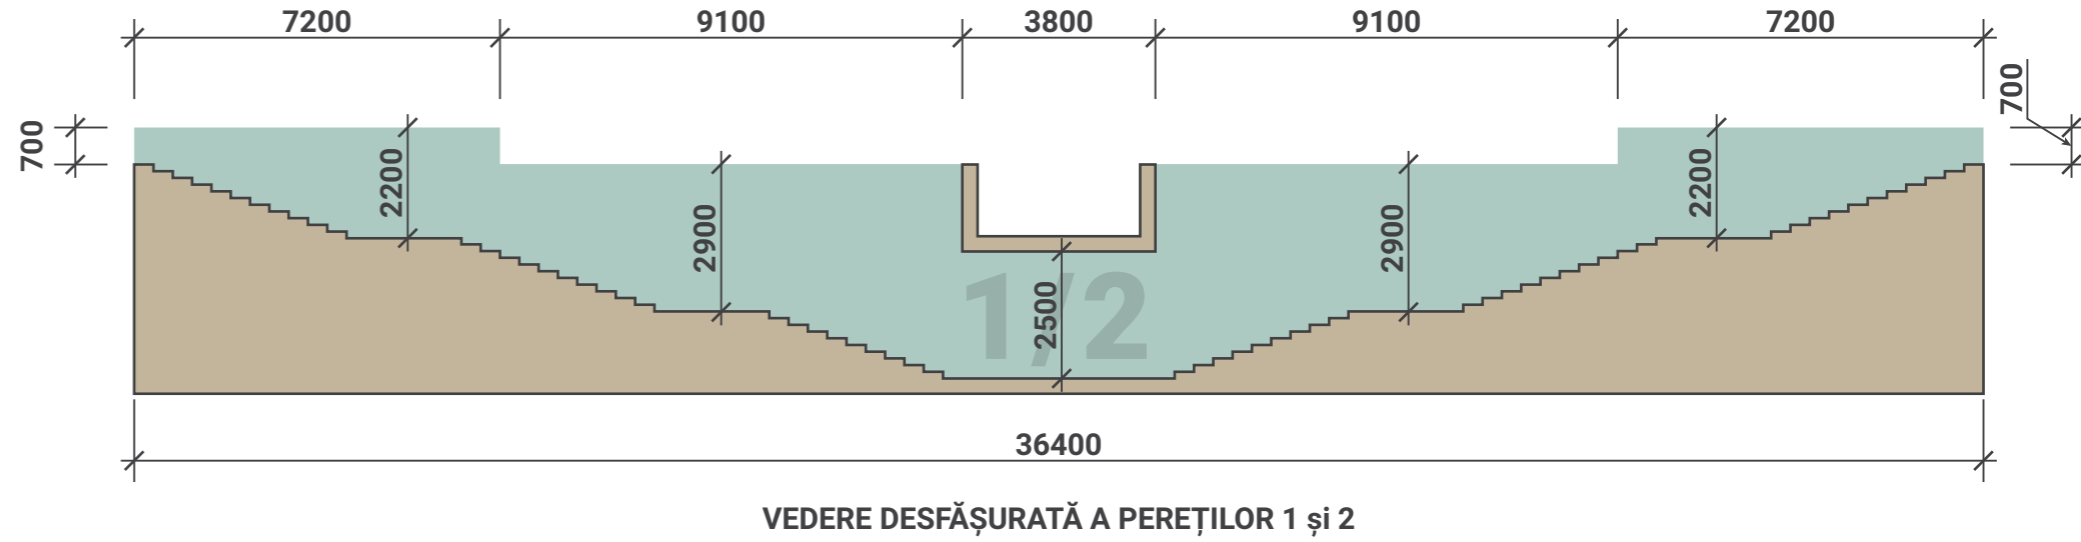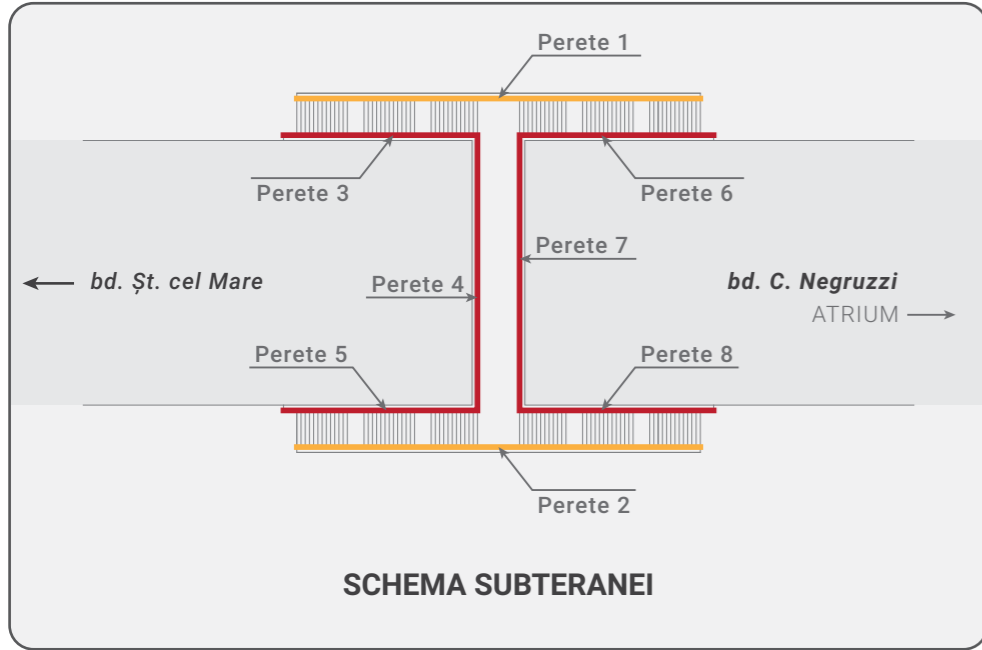


**LEGENDĂ:**

- pereți propuși spre pictare
- structuri existente ale trecerii subterane

ANEXA 2. EXEMPLU DE APLICARE ȘI PREZENTARE A UNEI SCHIȚE  
PASAJUL PIETONAL SUBTERAN BD. C. NEGRUZZI

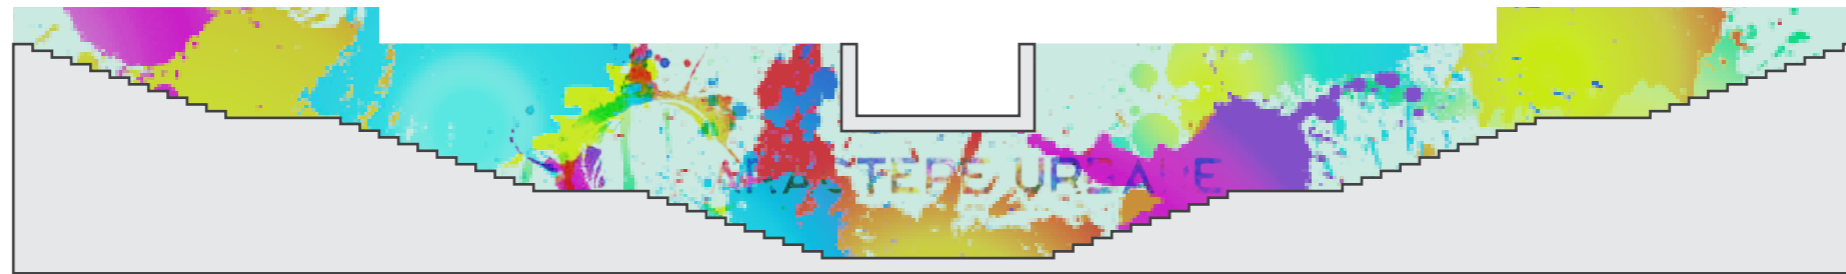

MODEL DE PREZENTARE A SCHIȚELOR PE PEREȚII 1 ȘI 2

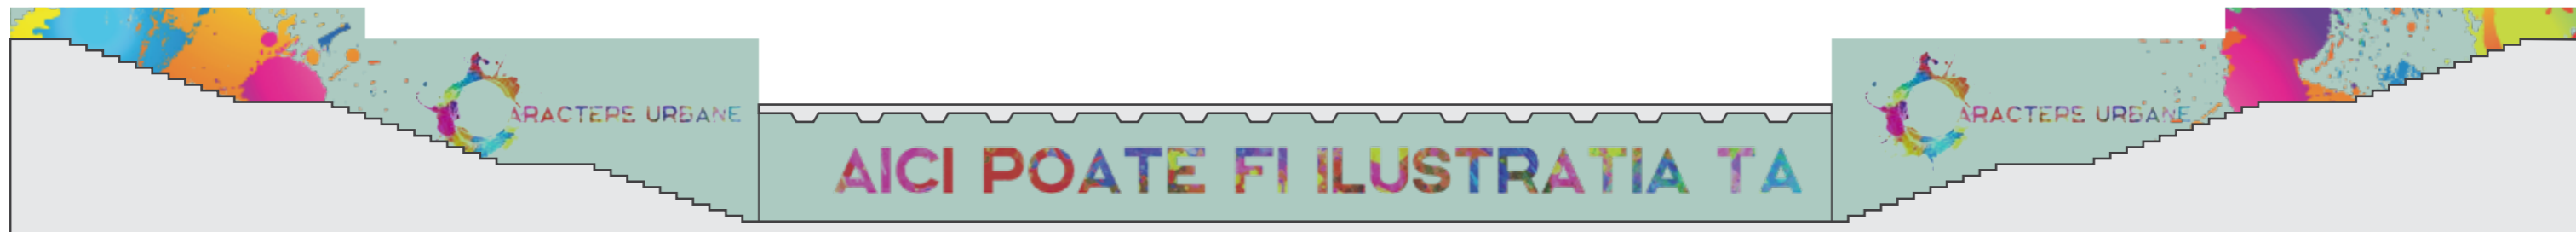

MODEL DE PREZENTARE A SCHIȚELOR PE PEREȚII 3,4,5 ȘI 6,7,8

LEGENDĂ:


- pereți propuși spre pictare
- structuri existente ale trecerii subterane




PRIMĂRIA  
MUNICIPIULUI  
CHIȘINĂU



**ANEXA 3. MODEL PENTRU APLICARE A SCHIȚELOR  
PASAJUL PIETONAL SUBTERAN BD. C. NEGRUZZI**

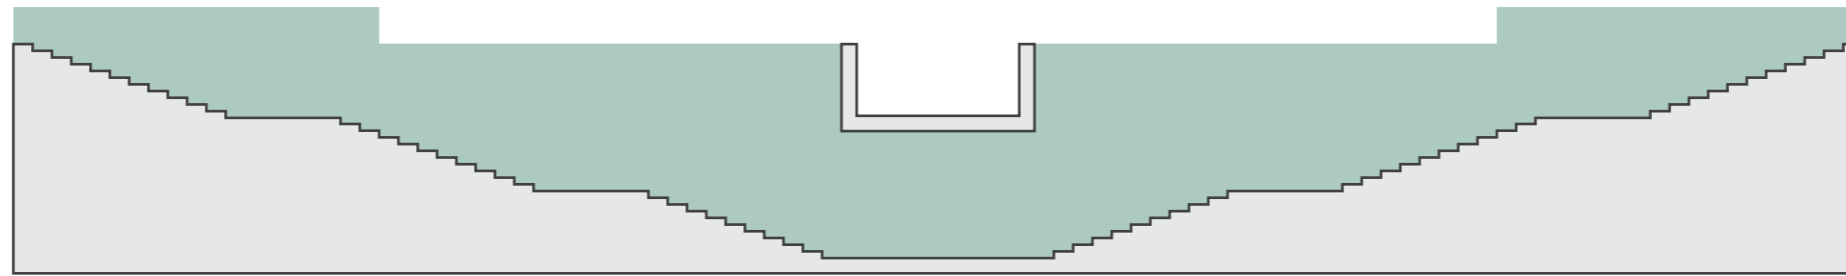
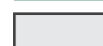


**MODEL PENTRU PREZENTARE A SCHIȚELOR PE PEREȚII 1 și 2**

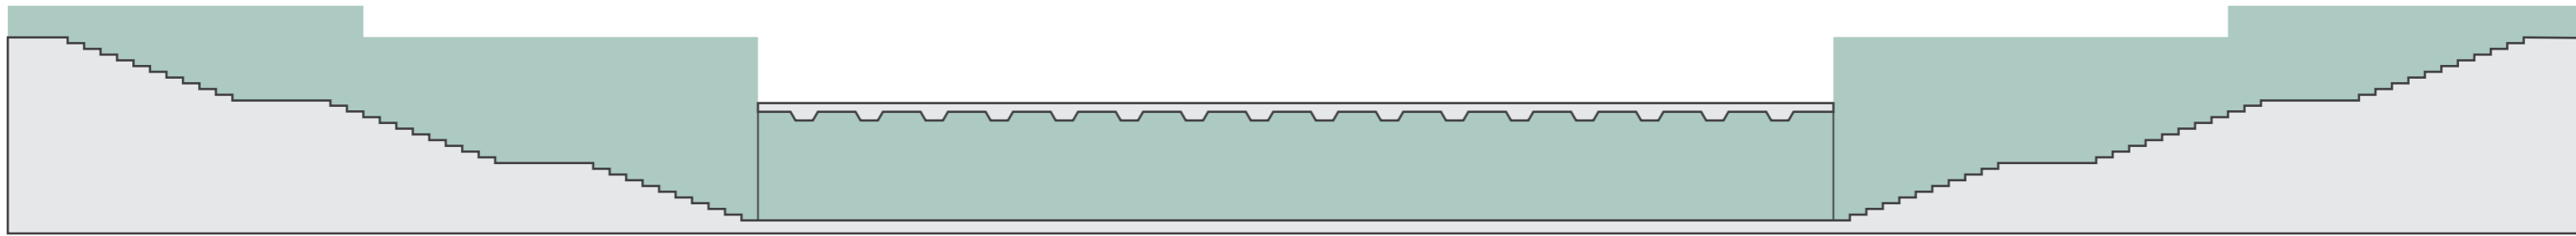

**MODEL PENTRU PREZENTARE A SCHIȚELOR PE PEREȚII 3,4,5 și 6,7,8**

**LEGENDĂ:**

-  - pereți propuși spre pictare
-  - structuri existente ale trecerii subterane



PRIMĂRIA  
MUNICIPIULUI  
CHIȘINĂU

