



EXTRAS DIN REGULAMENTUL LOCAL
DE URBANISM AL ORASULUI CHISINAU.

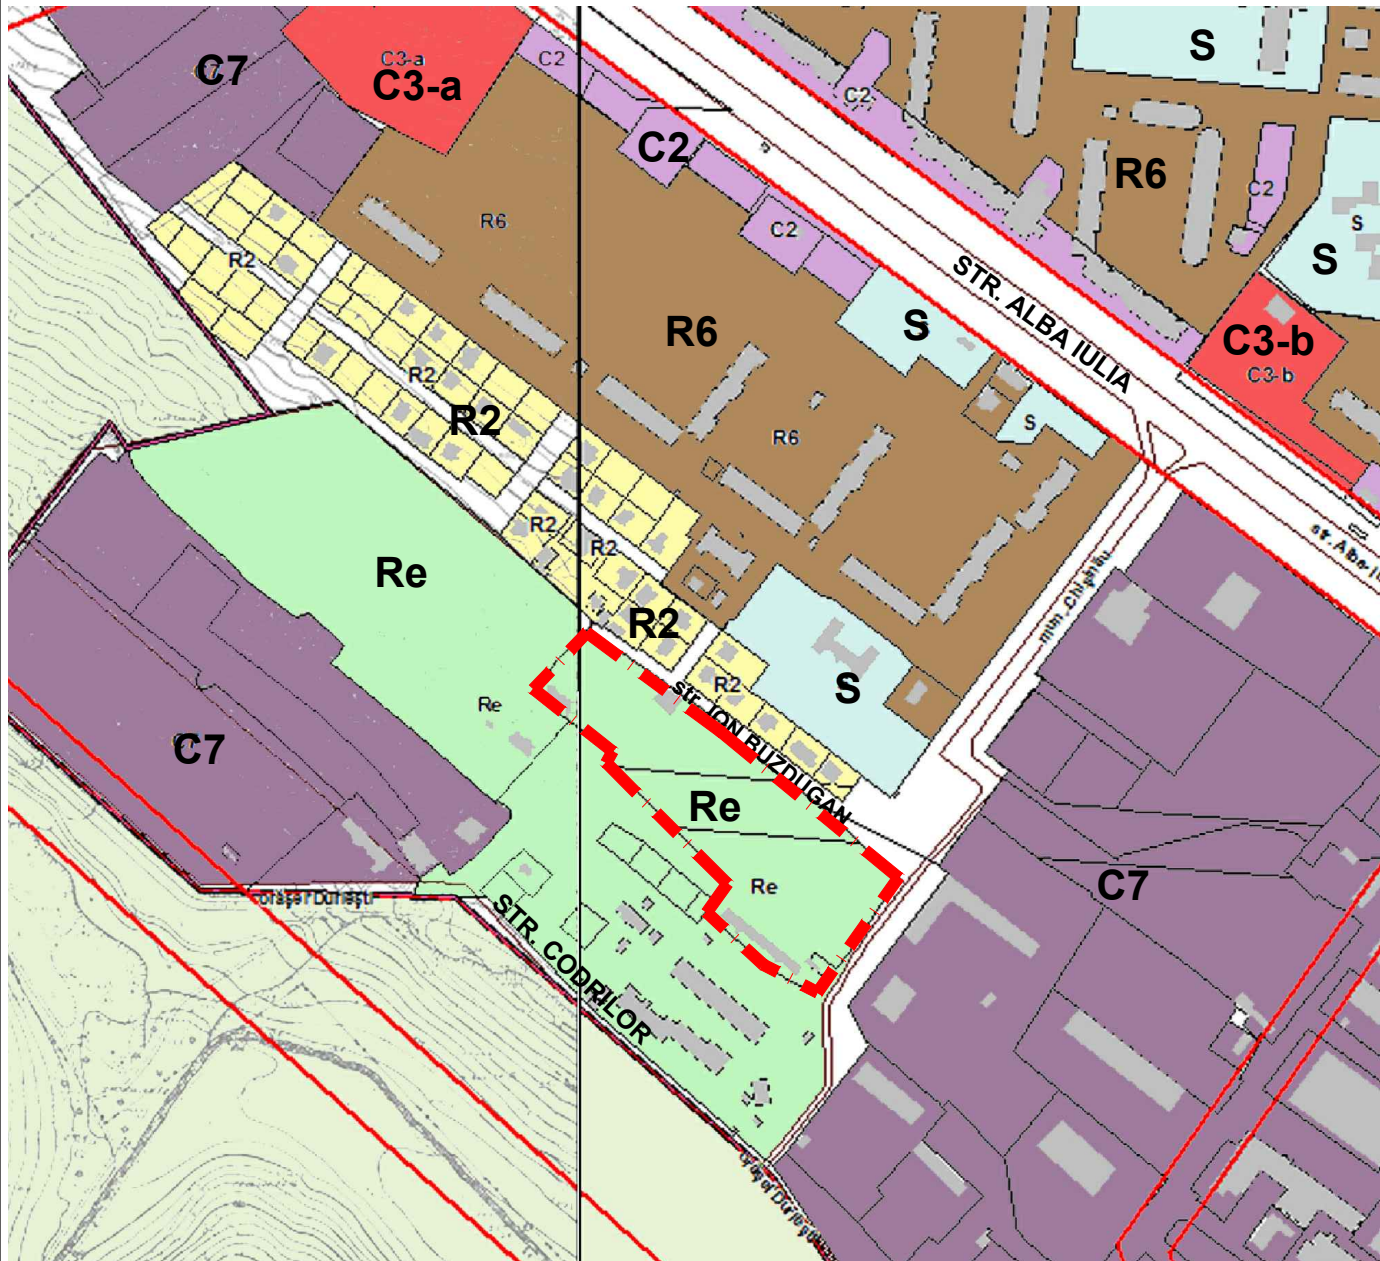

REGULAMENT P.U.Z. REGLEMENTARI.

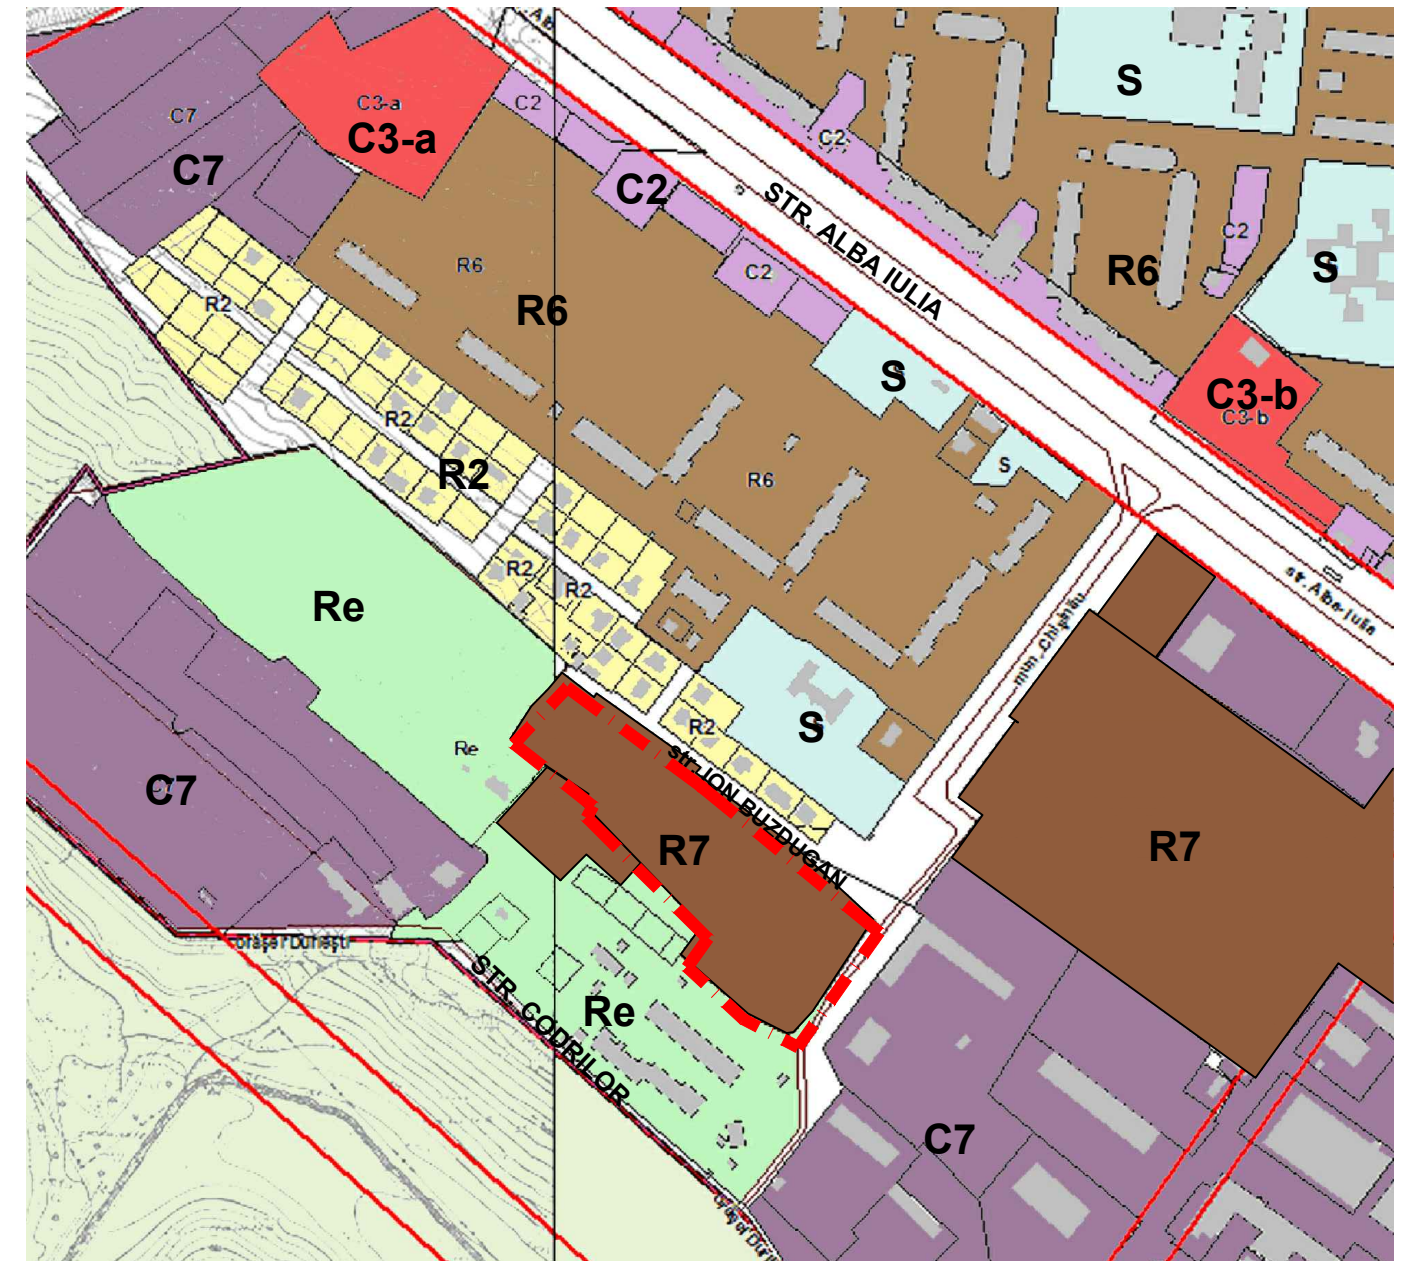

SEMNE CONVENTIONALE

- LINIA ROSIE CONFORM PUG
- - - LIMITA LOTULUI CARE A GENERAT PUZ

C7 ZONA CUPRINDE FUNCTIUNI PRIN CARE SUNT REALIZATE SERVICII LA O SCARA MAI MARE DECIT CELE PREVAZUTE IN ZONA DE SERVICII LA NIVEL DE CARTIER

R7 SUBZONA LOCUINTELOR COLECTIVE INALTE SITUATE IN ANSAMBLURI PREPONDERENT REZIDENTIALE P+9E SI MAI INALTE

R2

ZONELE R1 SI R2 CUPRIND FUNCTIUNI REZIDENTIALE, LINISTITE, CU DENSITATE REDUSA. SUNT PERMISE NUMAI LOCUINTE UNIFAMILIALE, IZOLATE, LIBERE PE CELE PATRU FATADE.

S

ZONA ACCEPTATA PENTRU UN TIP DE FOLOSIRE A TERENULUI A CARUI CARACTERISTICA NU PERMITE CLASIFICAREA IN ZONE DE LOCUIRE, COMERCIALE ORI INDUSTRIALE

Re

ZONA CUPRINDE TERENURI CARE SUNT SUBIECT DE DEZVOLTARE VIITOARE

NOTA: IN PROIECTUL DAT SE PROPUNE STABILIREA CODULUI DE FOLOSINTA A TERENULUI R7 (ZONA REZIDENTIALA)

				OBIECT nr.3344			
				PLANUL URBANISTIC ZONAL (PUZ in volum partial) PRIVIND AMPLASAREA UNUI COMPLEX REZIDENTIAL CU PARCAREA SUBTERANA DIN str. CODRILOR 8, mun. CHISINAU			
				REGULAMENT AFERENT P.U.Z.	<i>Faza</i>	<i>Plansa</i>	<i>Planse</i>
Sef gr.	E. Vitiu			PUZ	11		
Sef gr.	M. Ilieva						
				EXTRAS DIN REGULAMENTUL LOCAL DE URBANISM AL ORASULUI CHISINAU. REGULAMENT P.U.Z. REGLEMENTARI.			
				IMP "CHISINAU PROIECT" Licenta: A MM II 026563 din. 21.11.2007 pana la 21.11.2017			