


Schema transporturilor marginita de strazile: N. Zelinski, Decebal, Sarmizegetusa, Butucului, C. Brâncuși (suprafata terenului - 21ha), conform „Proces-Verbal al sedintei consiliului arhitectural-urbanistic mun. Chișinău din 23.12.2016”.

1. Stramutarea statiei de asteptare troleibusului
2. Defrisarea unor arbori
3. Stramutarea unor piloni din beton armat
4. Stramutarea a doua chioscuri

LEGENDA

- MAGISTRALA DE INTERES URBAN
- MAGISTRALA DE INTERES RAIONAL
- MAGISTRALA DE INTERES URBAN CU SEGMENTE DE CIRCULATIE IN CONTINUIU
- STRADA DE INTERES RAIONAL
- STRADA NOUA SECUNDARA
- DRUM NOU SPRE HIPERMARKET
- TROTUAR
- HOTARUL TERENULUI

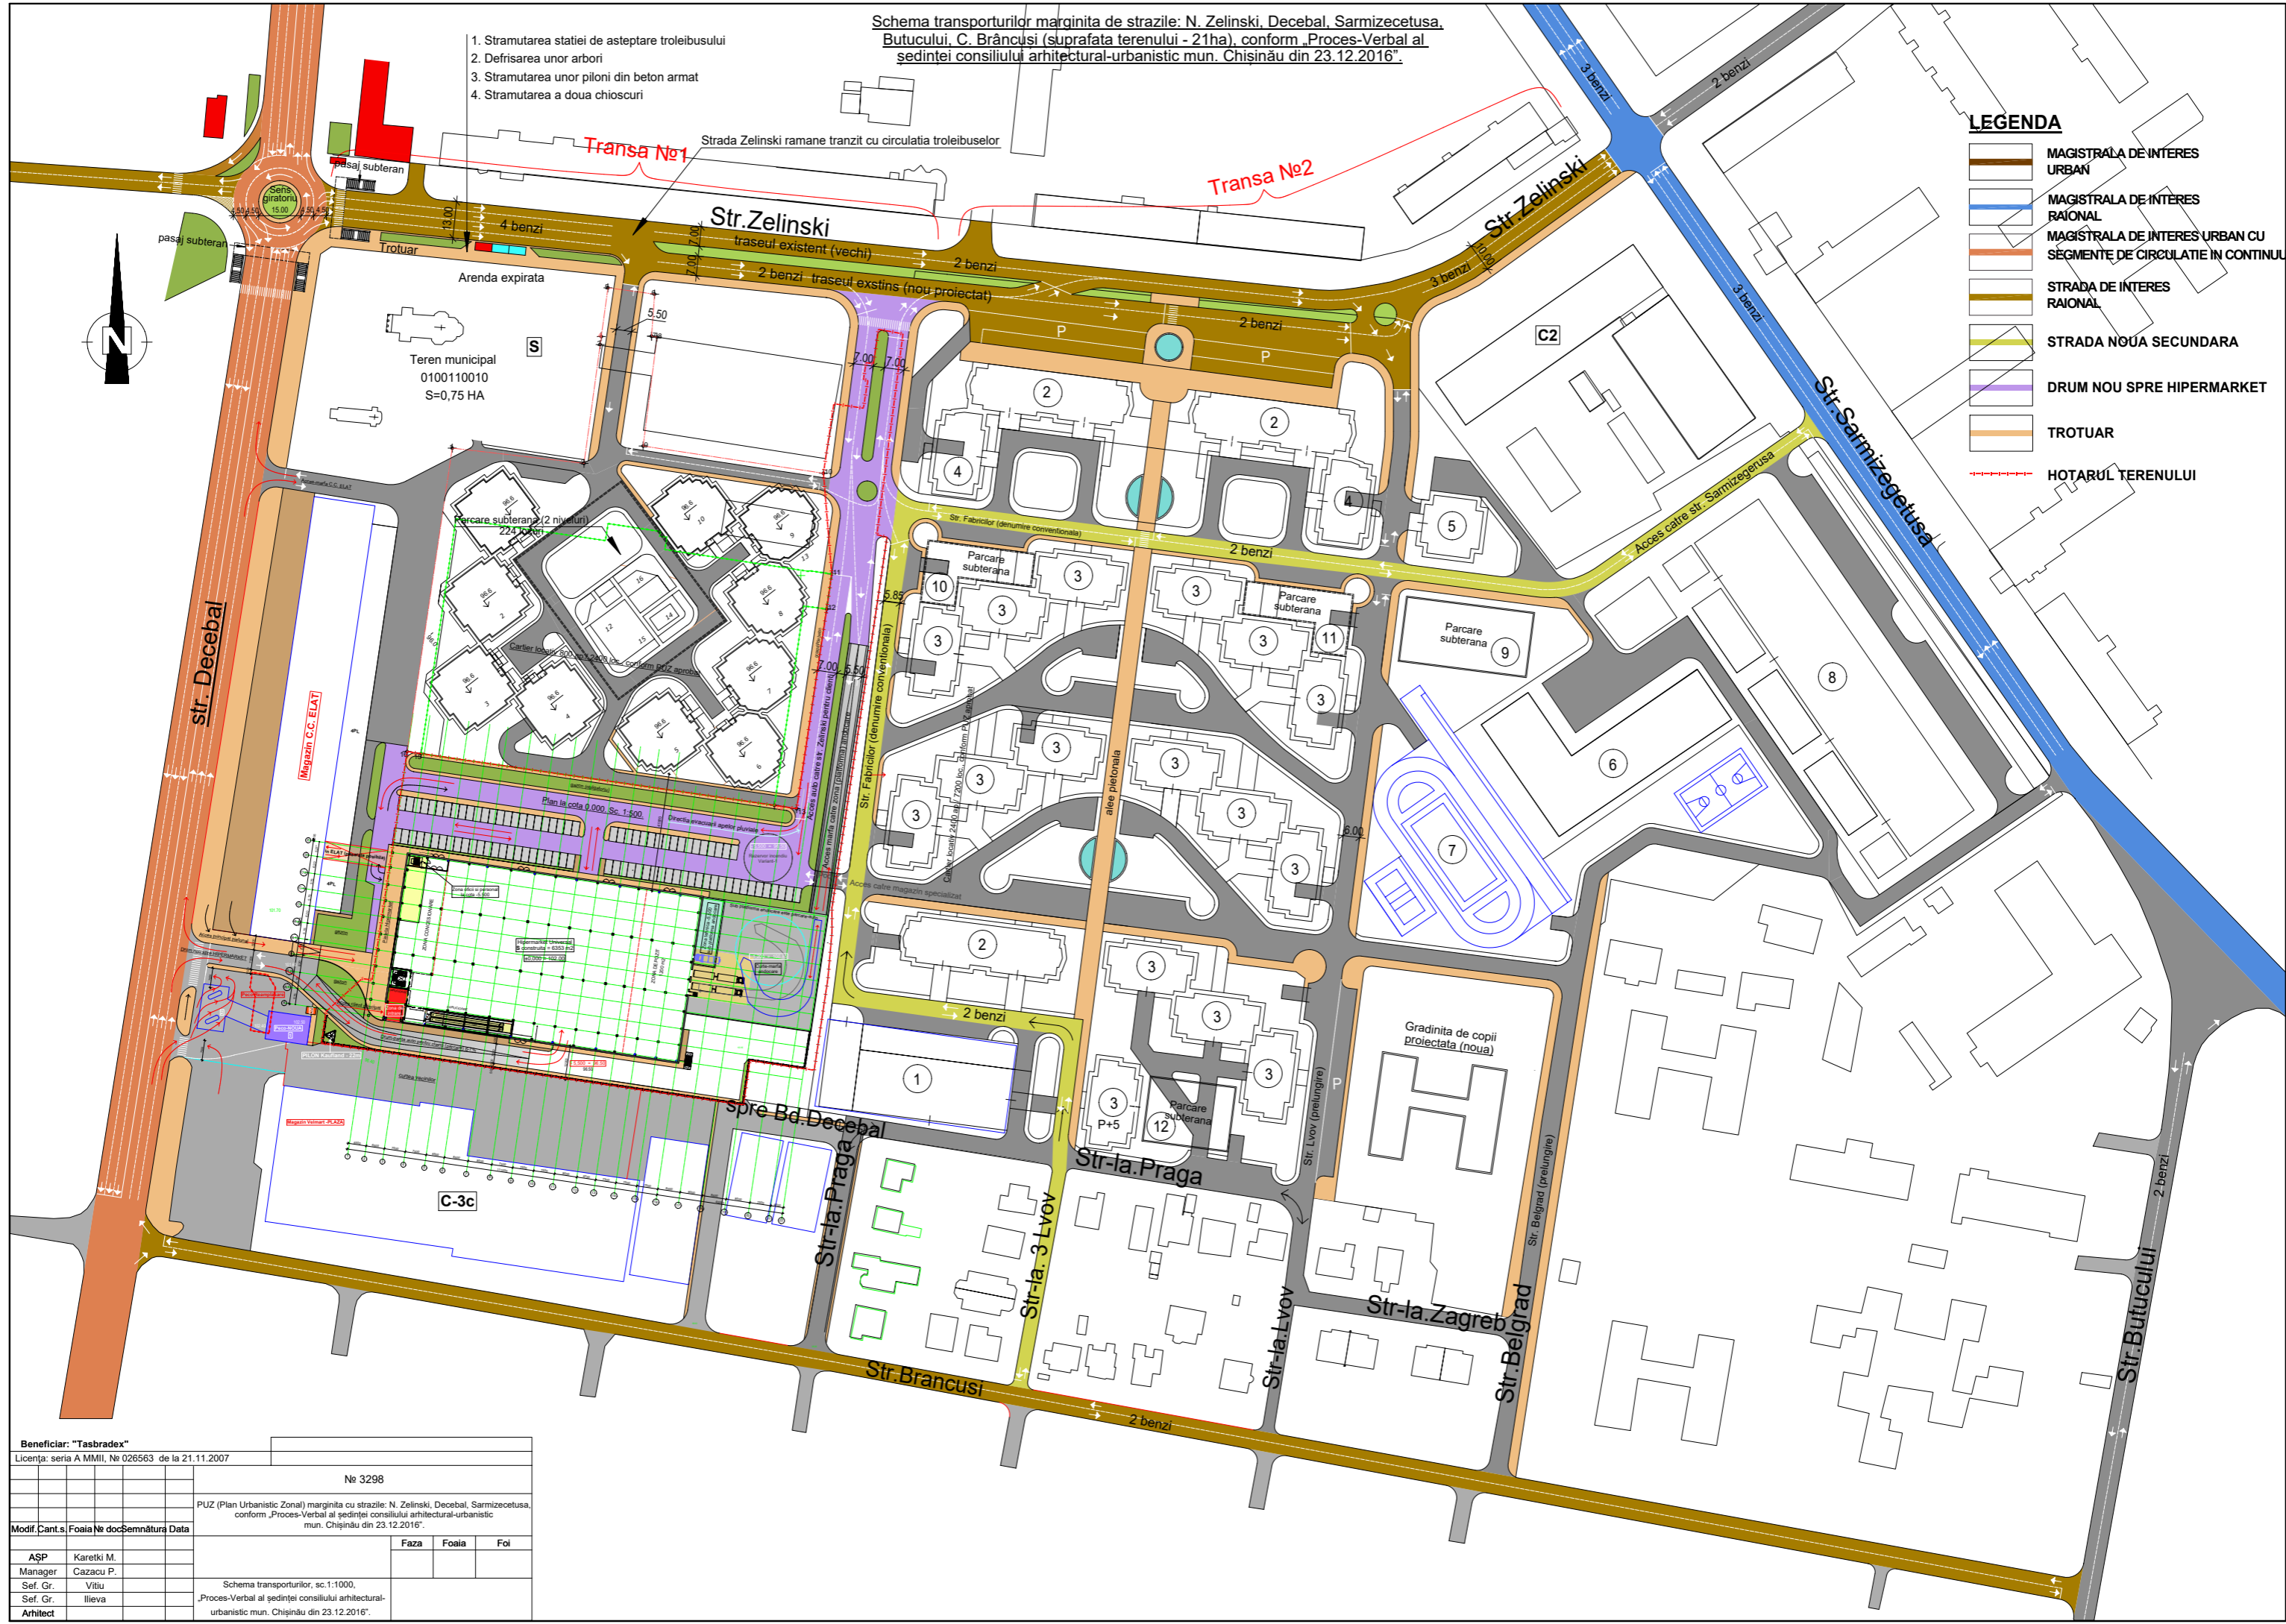

Beneficiar: "Tasbradex"		Licența: seria A MMII, Nr 026563 de la 21.11.2007	
		Nr 3298	
PUZ (Plan Urbanistic Zonal) marginita cu strazile: N. Zelinski, Decebal, Sarmizegetusa, conform „Proces-Verbal al sedintei consiliului arhitectural-urbanistic mun. Chișinău din 23.12.2016”.			
Modif.	Cont.s.	Foia	de doc
ASP	Karetki M.		
Manager	Cazacu P.		
Sef. Gr.	Viltu		
Sef. Gr.	Ilieva		
Arhitect			