


Loturile de proiectare 1, 2

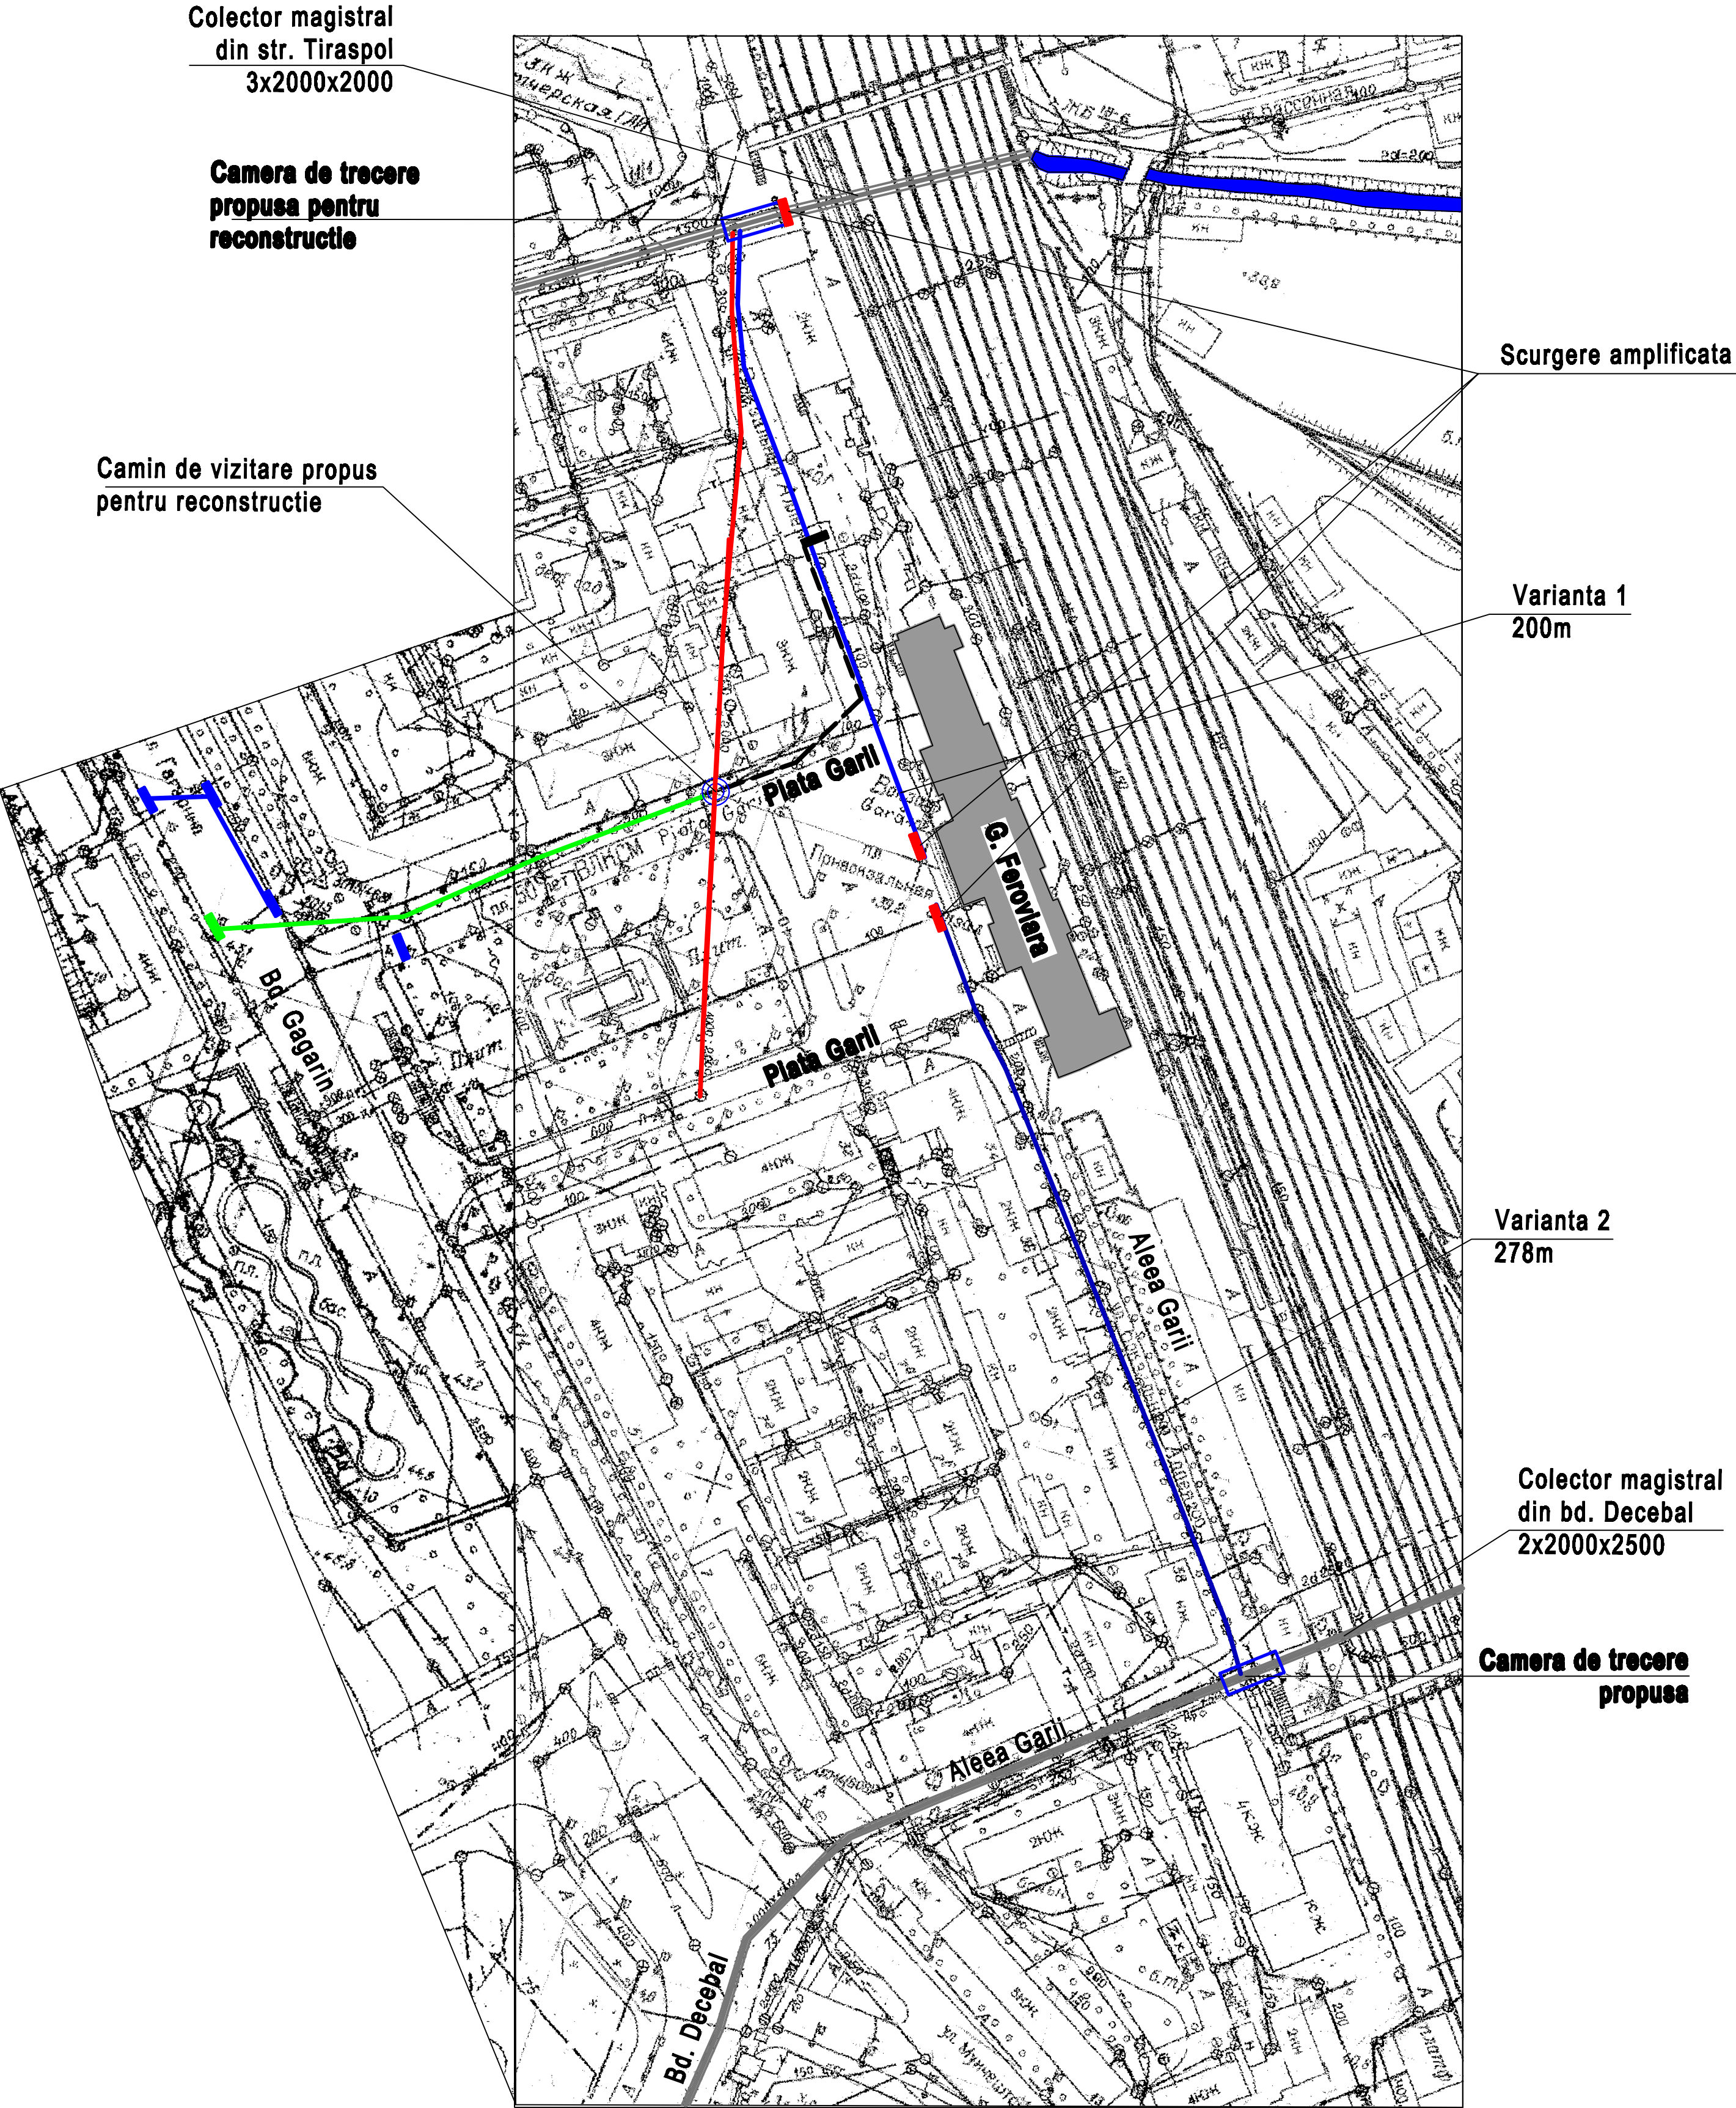

	Lotul 1 - Colector propus pentru proiectare var. 1		Colector existent propus spre lichidare
	Lotul 1 - Colector propus pentru proiectare var. 2		Colector existent
	Lotul 2 - Colector construit in perioada interbelica, propus pentru reabilitare (profil 1,15x2,0)		Guri de scurgere ape pluviale propuse pentru proiectare