SCHEMA DE TRANSPORT
SC. 1:1000

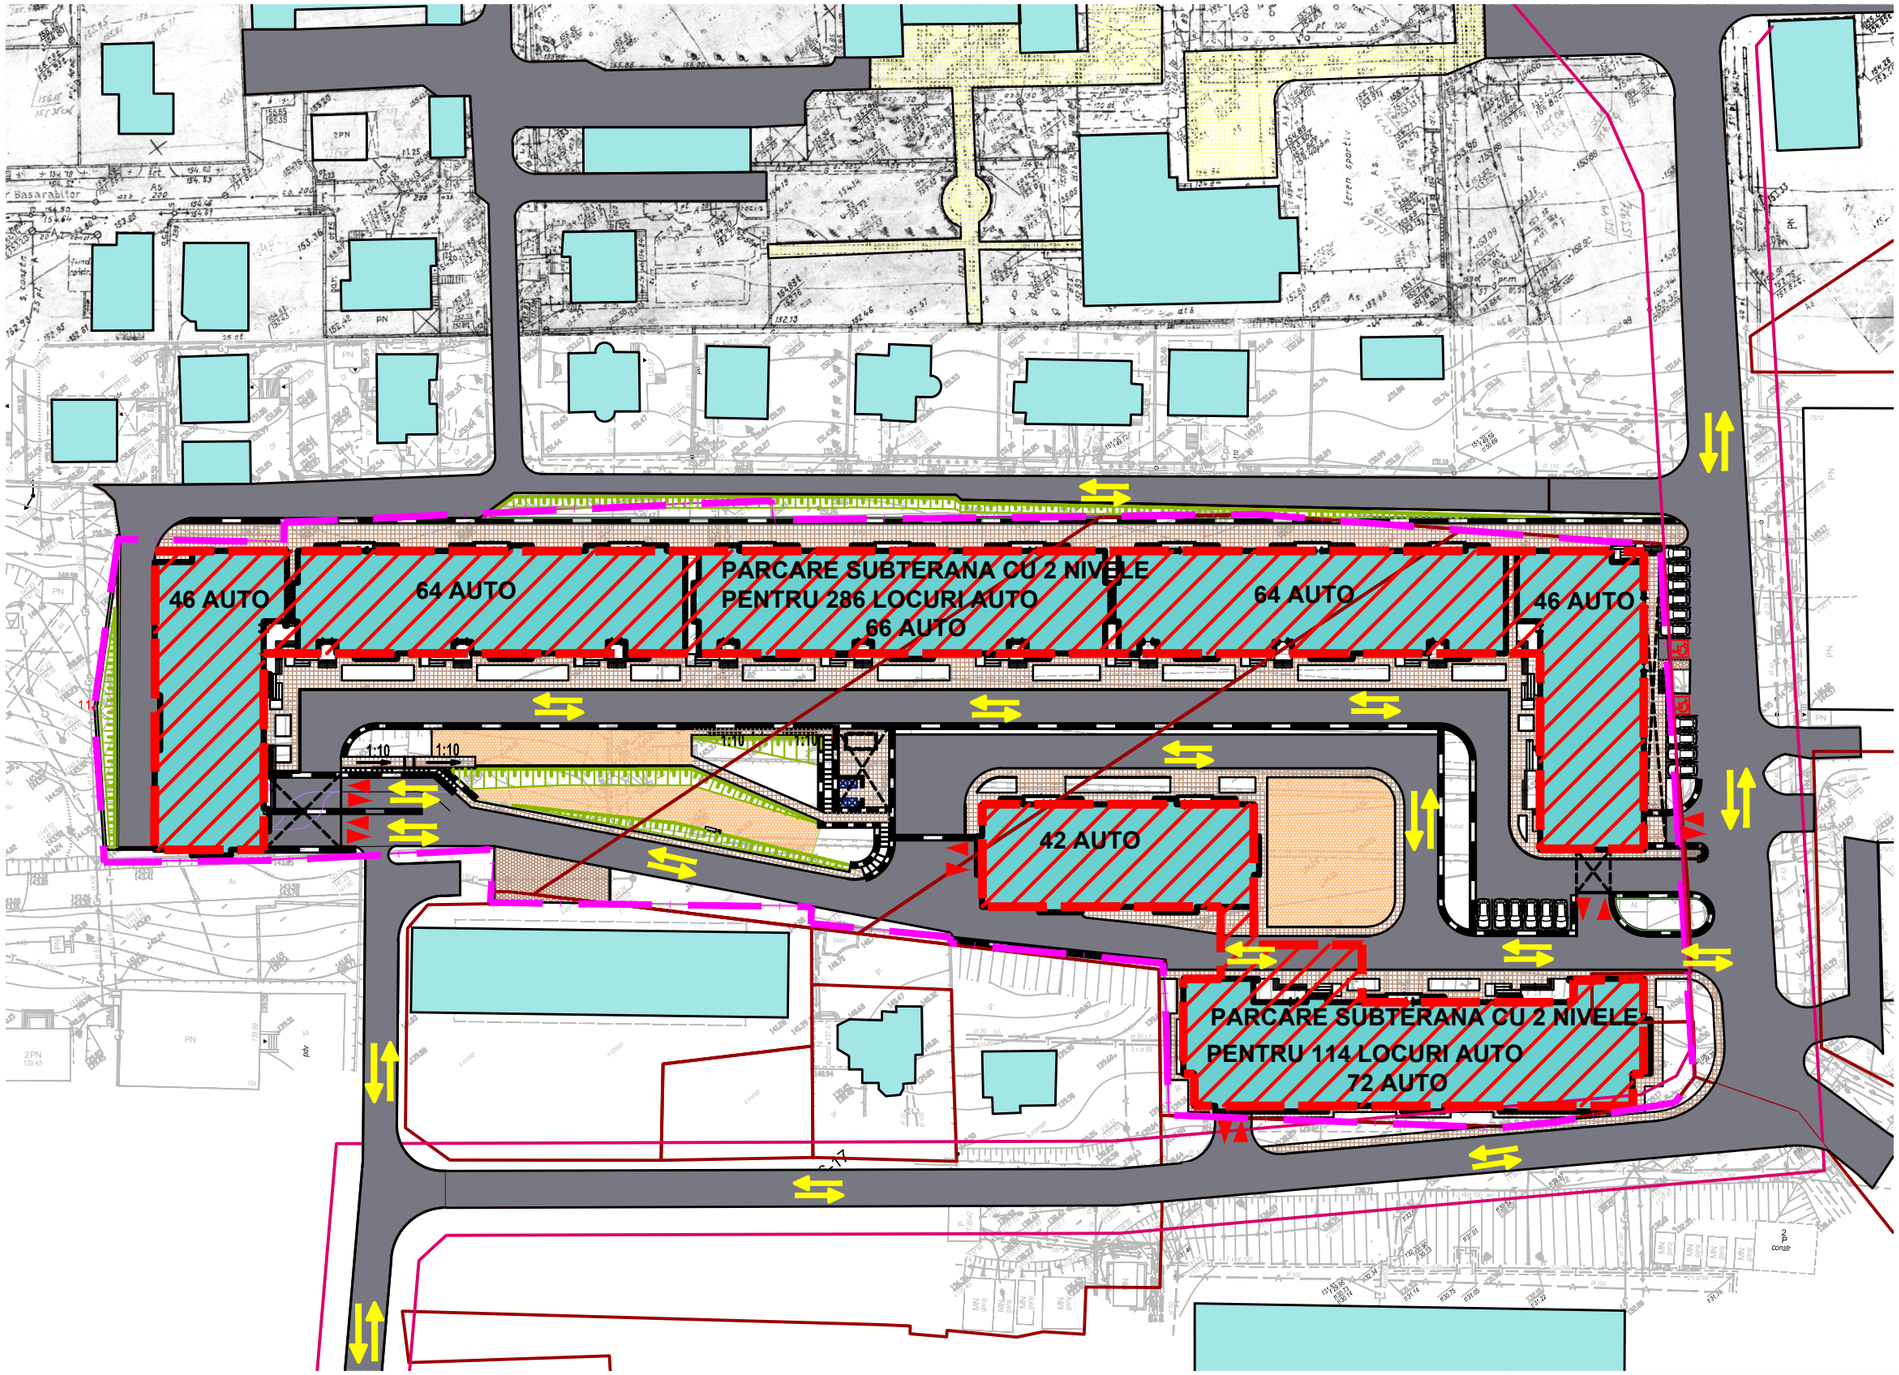

SEMNE CONVENTIONALE

- LINII ROSII
- LIMITA TERENULUI CARE A GENERAT P.U.Z.
- PARCARE AUTO SUBTERANA CU 2 NIVELE
- BLOC LOCATIV PROIECTAT
- CLADIRI EXISTENTE
- ACCESE AUTO
- ACCESE PIETONALE
- DIRECTIE DE DEPLASARE A TRANSPORTULUI
- INTRARE / IESIRE IN / DIN PARCARE SUBTERANA

				OBIECT nr.3344		
				PLANUL URBANISTIC ZONAL (PUZ in volum partial) PRIVIND AMPLASAREA UNUI COMPLEX REZIDENTIAL CU PARCAREA SUBTERANA DIN str. CODRILOR 8, mun. CHISINAU		
Sef gr.	E. Vitiu			SCHEMA DE TRANSPORT	*Faza*	*Plansa*	*Planse*
Sef gr.	M. Ilieva				PUZ	12	
				SC. 1:1000	**IMP "CHISINAUPROIECT"** Licenta: A MM II 026563 din. 21.11.2007 pana la 21.11.2017	